




PRZEKRÓJ A-A
1:50

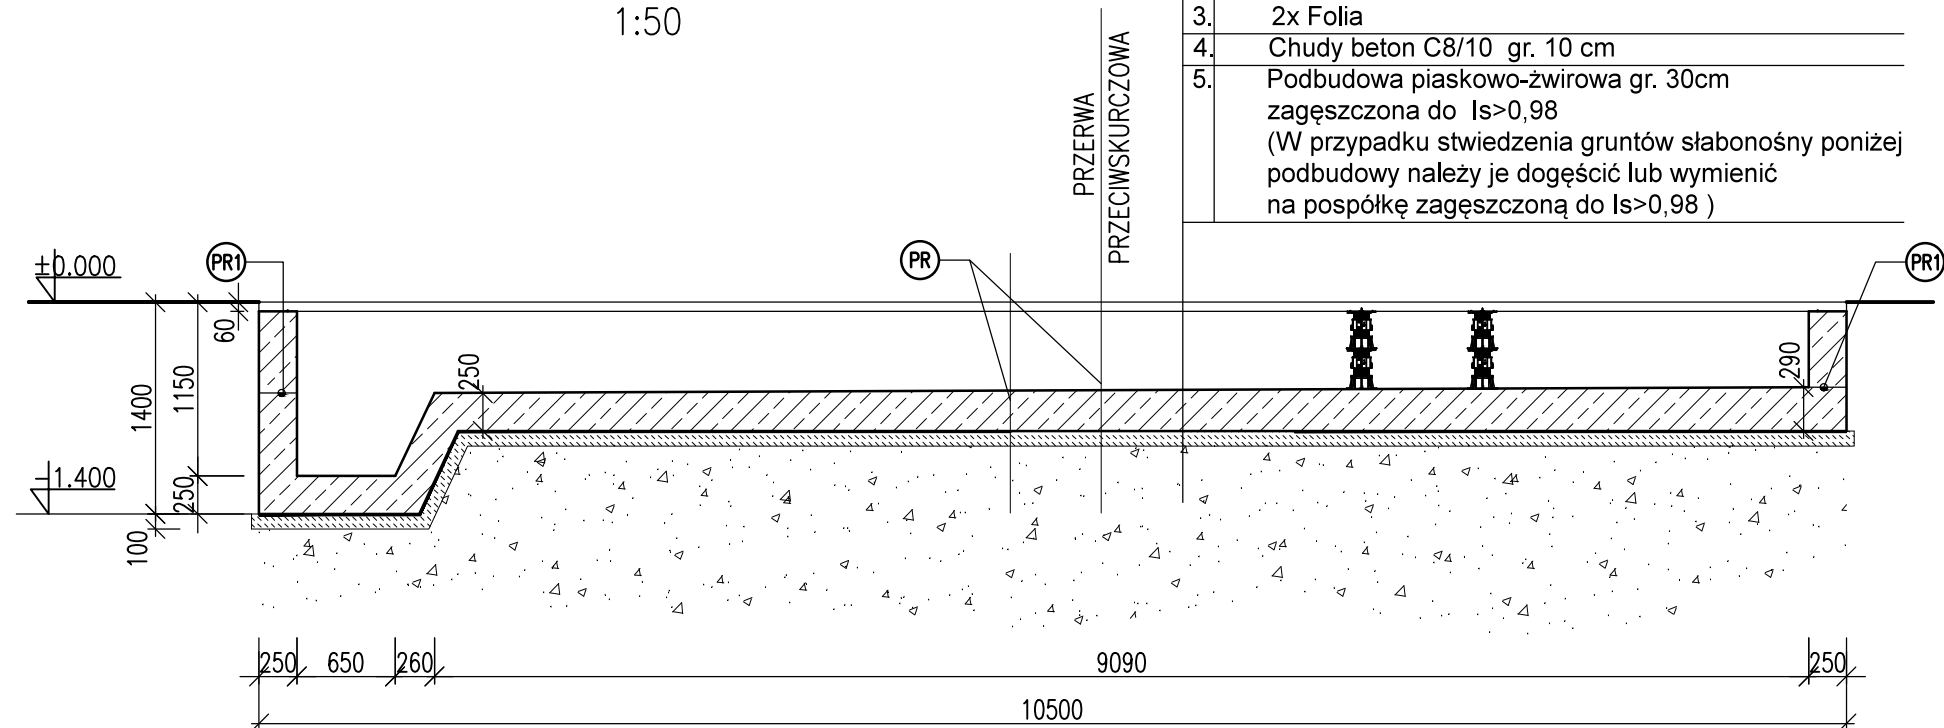

PRZEKRÓJ B-B
1:50

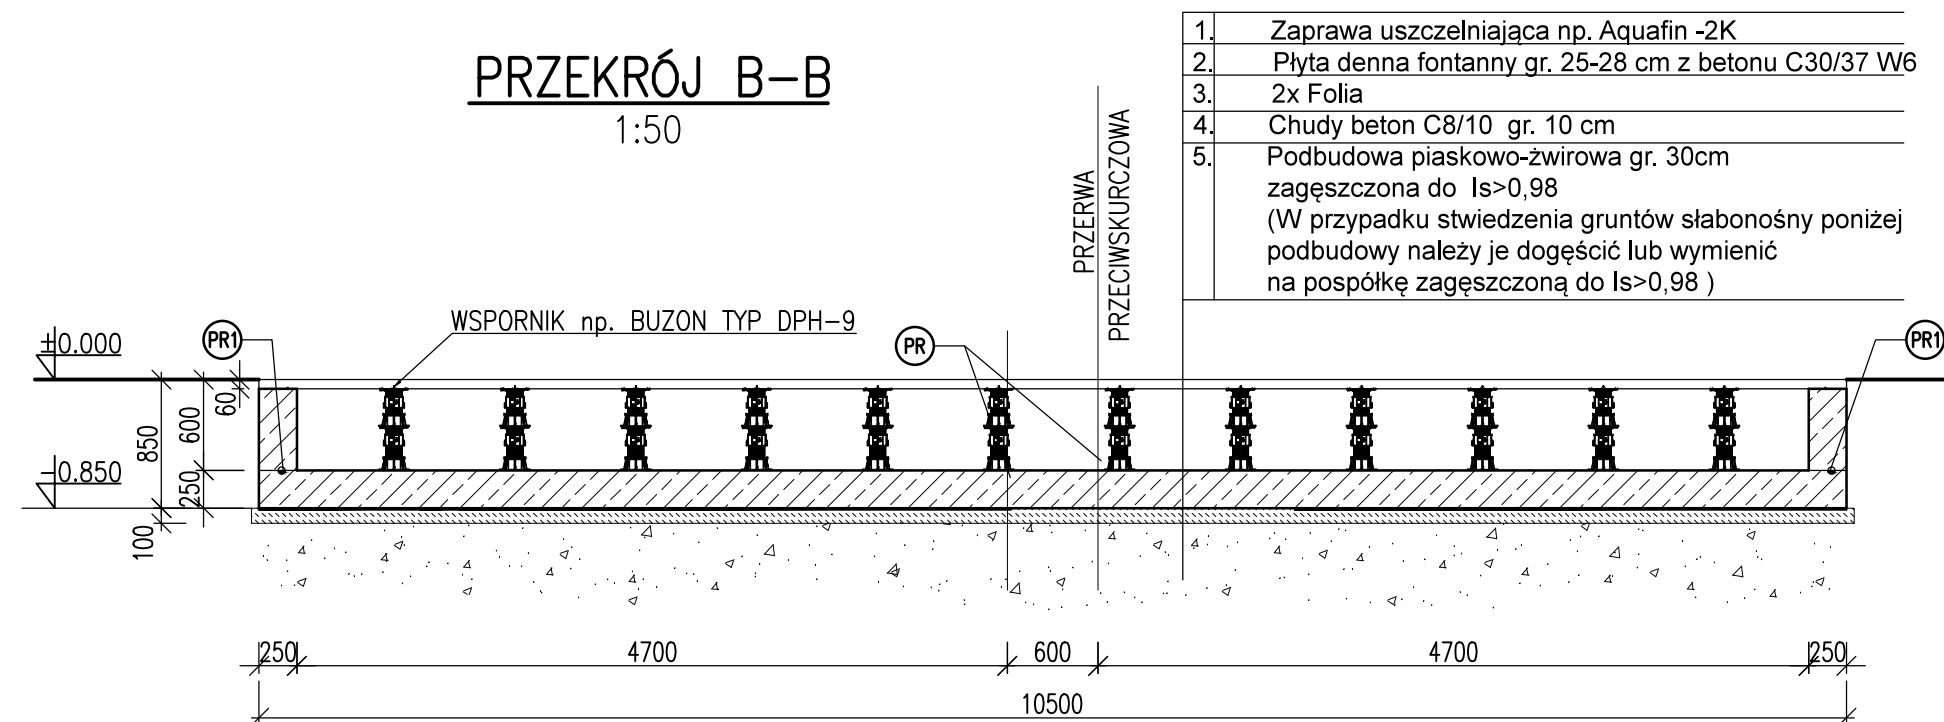


PRZERWA PRZECIWSKURCZOWA

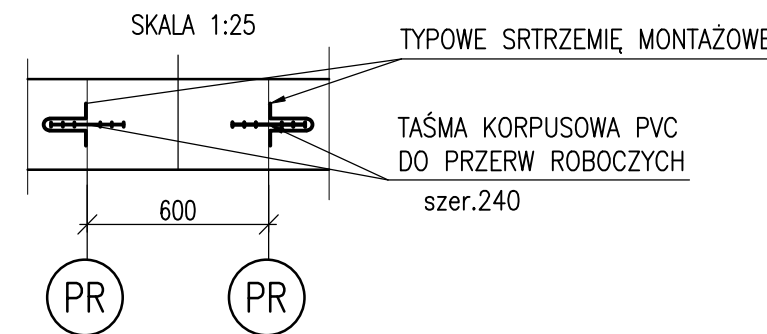

PRZERWA ROBOCZA

SKALA 1:25

OCYNKOWANA BLACHA gr.0.75mm
h=125mm, POKRYTA BENTONITEM

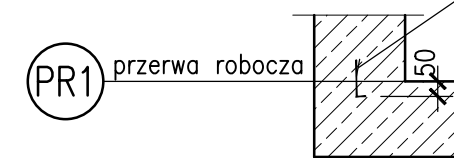

UWAGI:

1. RYSUNEK ROZPATRYWAĆ ŁĄCZNIE Z RYSUNKAMI BRANŻOWYMI ORAZ OPISEM TECHNICZNYM.
2. BETON: C30/37.
3. CHUDY BETON: C8/10.
4. STAL ZBROJENIOWA A-IIIIN.

STO PRACOWNIA 44STO EWA TWARDOCH ul. Konarskiego 6/4 , 44-100 Gliwice tel. 513 105 268 NIP: 969-118-23-03		
Zadanie: PARK MIEJSKI W SANDOMIERZU		
Inwestor: GMINA MIEJSKA SANDOMIERZ Pl. Poniatowskiego 3, 27-600 Sandomierz		
Temat opracowania: FONTANNA - PRZEKRÓJ A-A; B-B		
Zespół projektowy:	Nr uprawnień:	Podpis:
mgr inż. Adrian Kucypere	SLK/3255/PWOK/10	
Branża: KONSTRUKCJA	Faza: PB/PW	Nr rys.:
Skala: 1:50	Data: 29.10.2015 r.	AN/1.0