


ZBROJENIE ELEMENTÓW PIONOWYCH

1:50

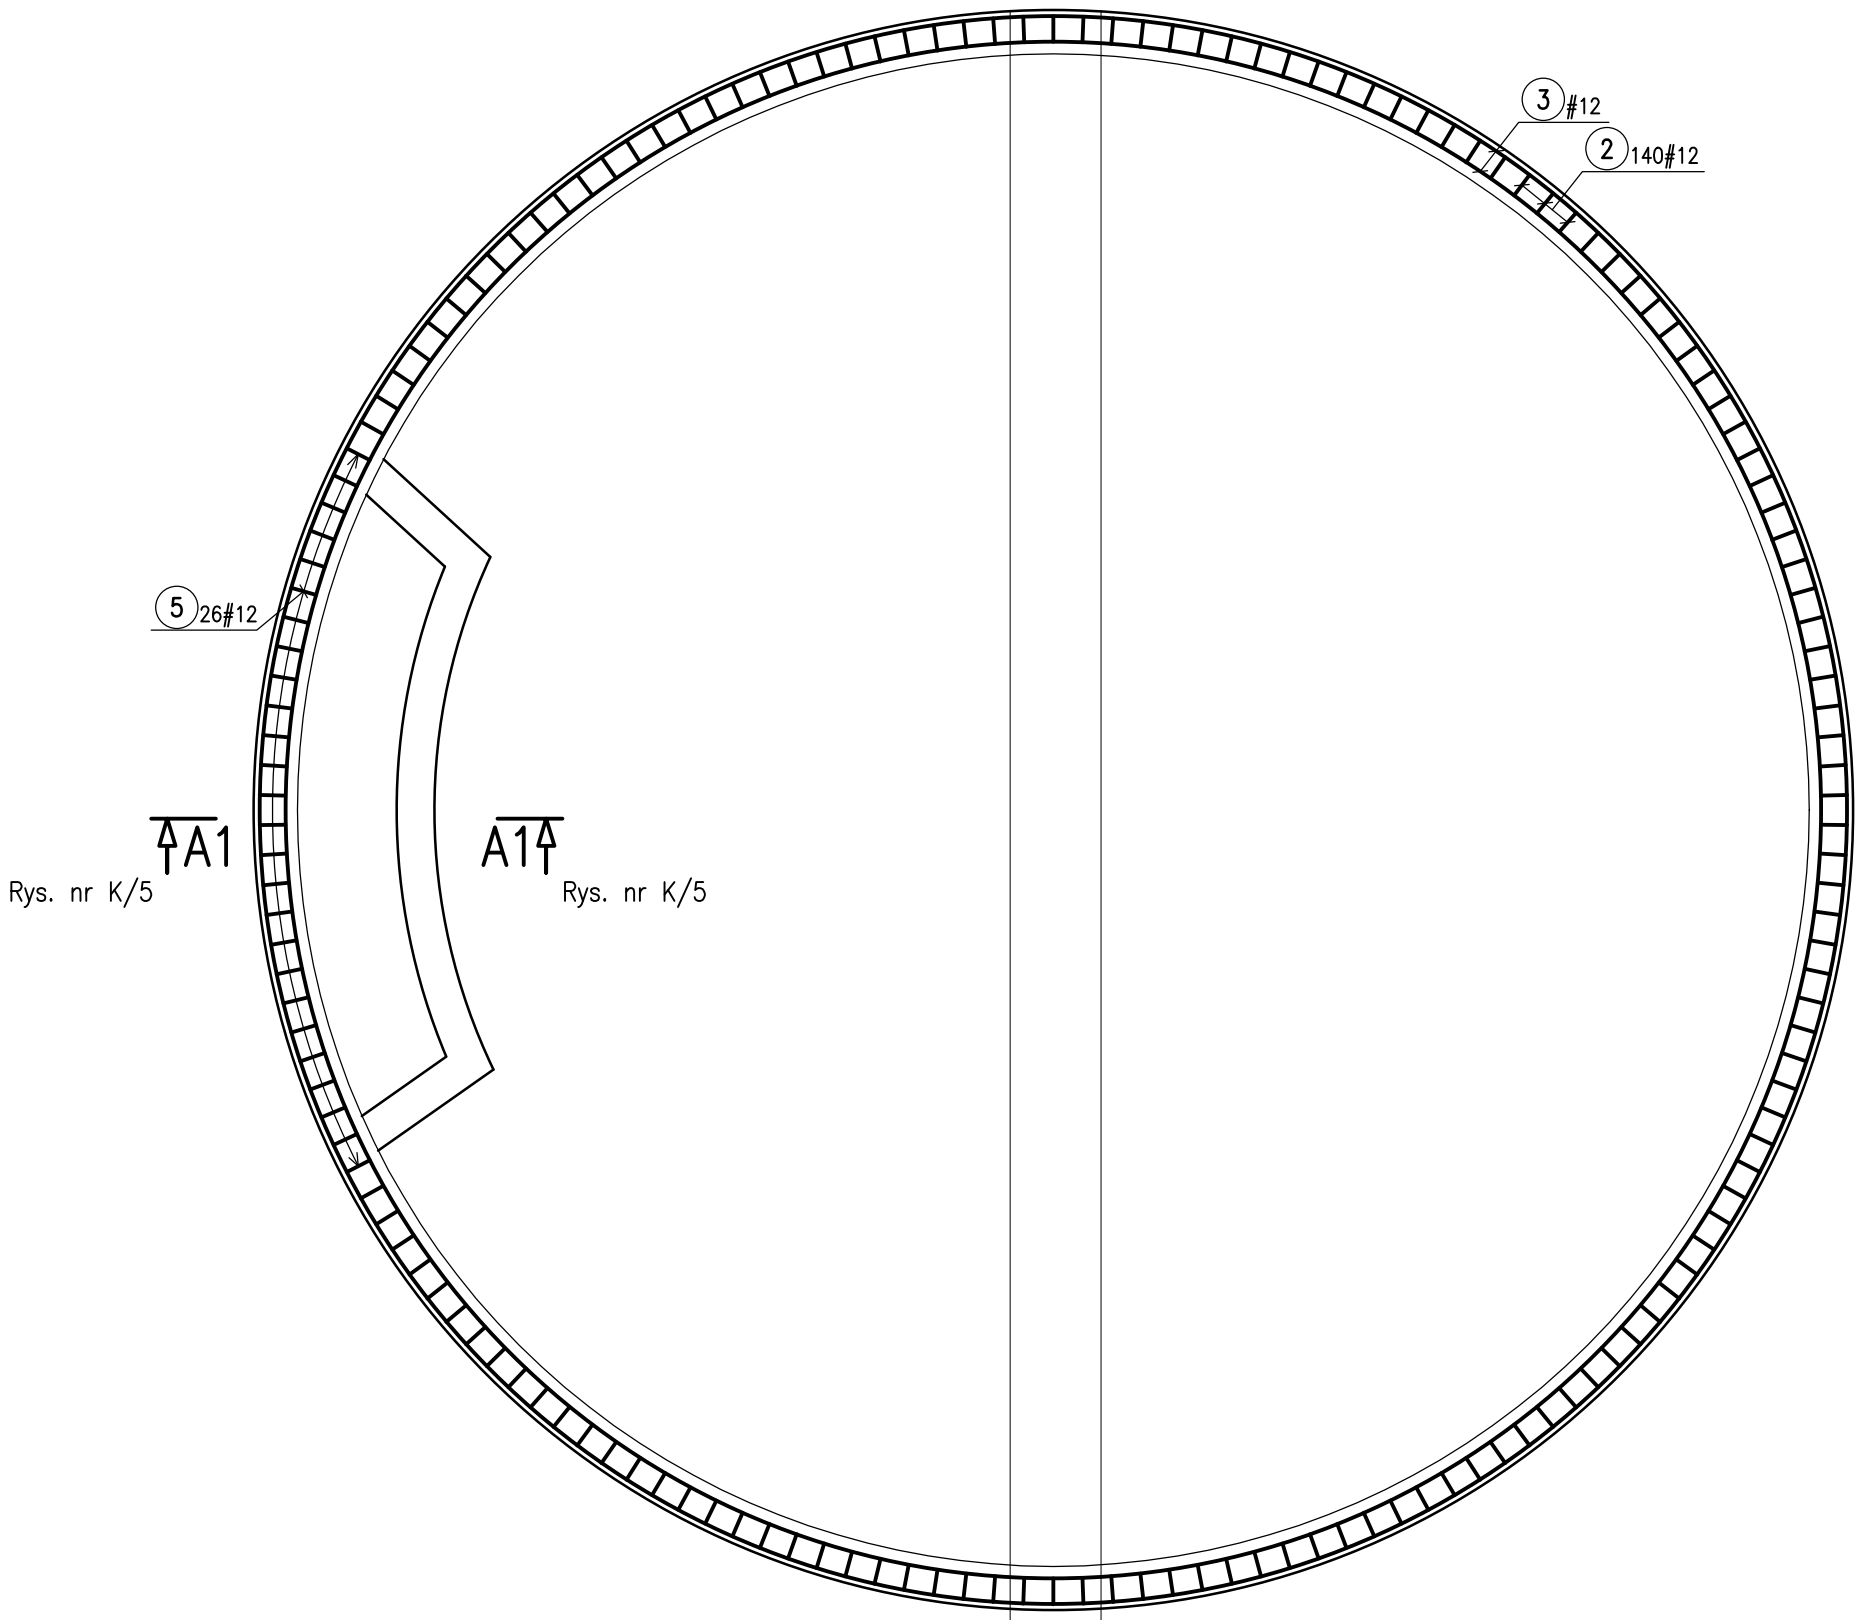

UWAGI:

1. RYSUNEK ROZPATRYWAĆ ŁĄCZNIE Z RYSUNKAMI BRANŻOWYMI ORAZ OPISEM TECHNICZNYM.
2. BETON: C30/37.
3. CHUDY BETON: C8/10.
4. STAL ZBROJENIOWA A–IIIN.

PRACOWNIA 44STO
E W A T W A R D O C H
ul. Konarskiego 6/4 , 44-100 Gliwice
tel. 513 105 268 NIP: 969-118-23-03

Zadanie: PARK MIEJSKI W SANDOMIERZU		
Inwestor: GMINA MIEJSKA SANDOMIERZ Pl. Poniatowskiego 3, 27-600 Sandomierz		
Temat opracowania: FONTANNA -ZBROJENIE ELEMNTÓW PIONOWYCH		
Zespół projektowy:	Nr uprawnień:	Podpis:
mgr inż. Adrian Kucypera	SLK/3255/PWOK/10	
Branża: KONSTRUKCJA	Faza: PB/PW	Nr rys.:
Skala: 1:50	Data: 29.10.2015 r.	