


RZUT POZIOM ±0,00
SKALA 1:50

LEGENDA:

- ZAKRES OPRACOWANIA

RZUT POZIOM ±0,00
SKALA 1:50

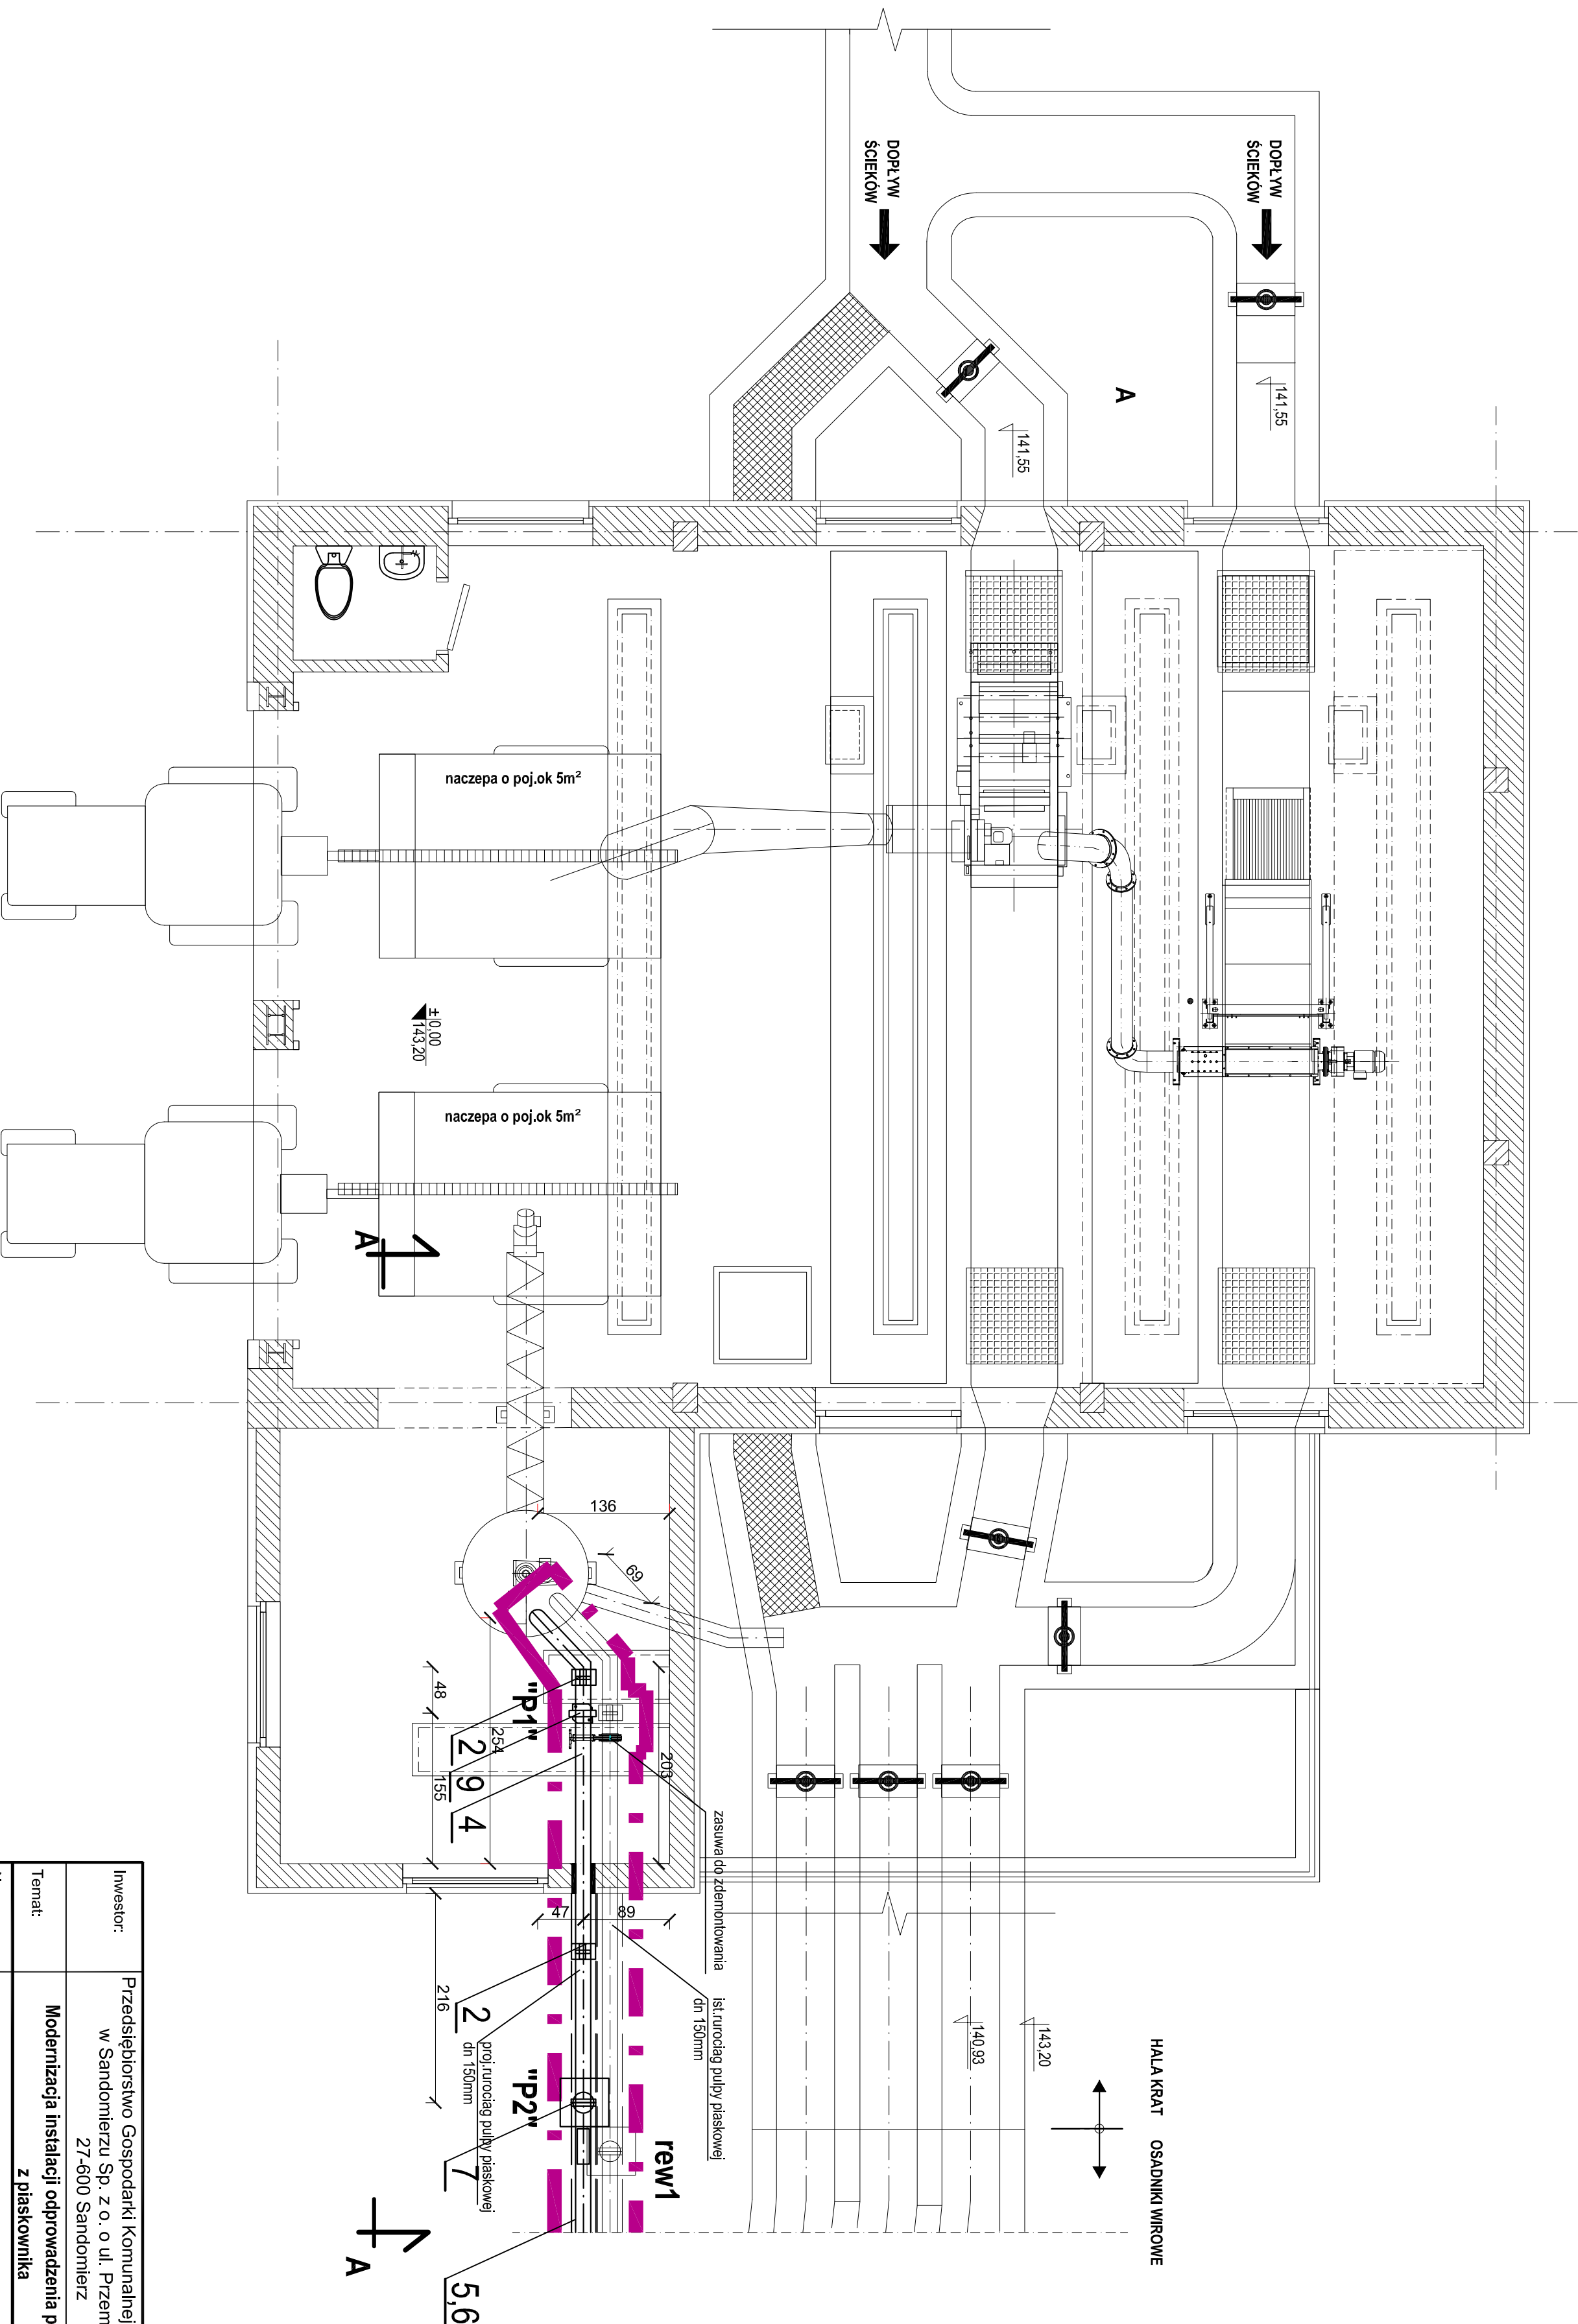

Investor:	Przedsiębiorstwo Gospodarki Komunalnej i Mieszkaniowej w Sandomierzu Sp. z o. o. ul. Przemysłowa 12 27-600 Sandomierz			Nr. Rys.
Temat:	Modernizacja instalacji odprowadzenia pulpy piaskowej z piaskownika			T-03
Nazwa rys.:	RZUT PARTERU - BUDYNEK KRAT I SEPARACJI PIASKU OB.04			

Objekt:	Faza: Projekt budowlany		Data: 11.2017	Skala: 1:50
Branża:	Funkcja	Imię i nazwisko:	Nr upr:	Podpis:
sanitarna	Projektant	ingr inż. Adam Szwed	PDK/0063/POOS/06	