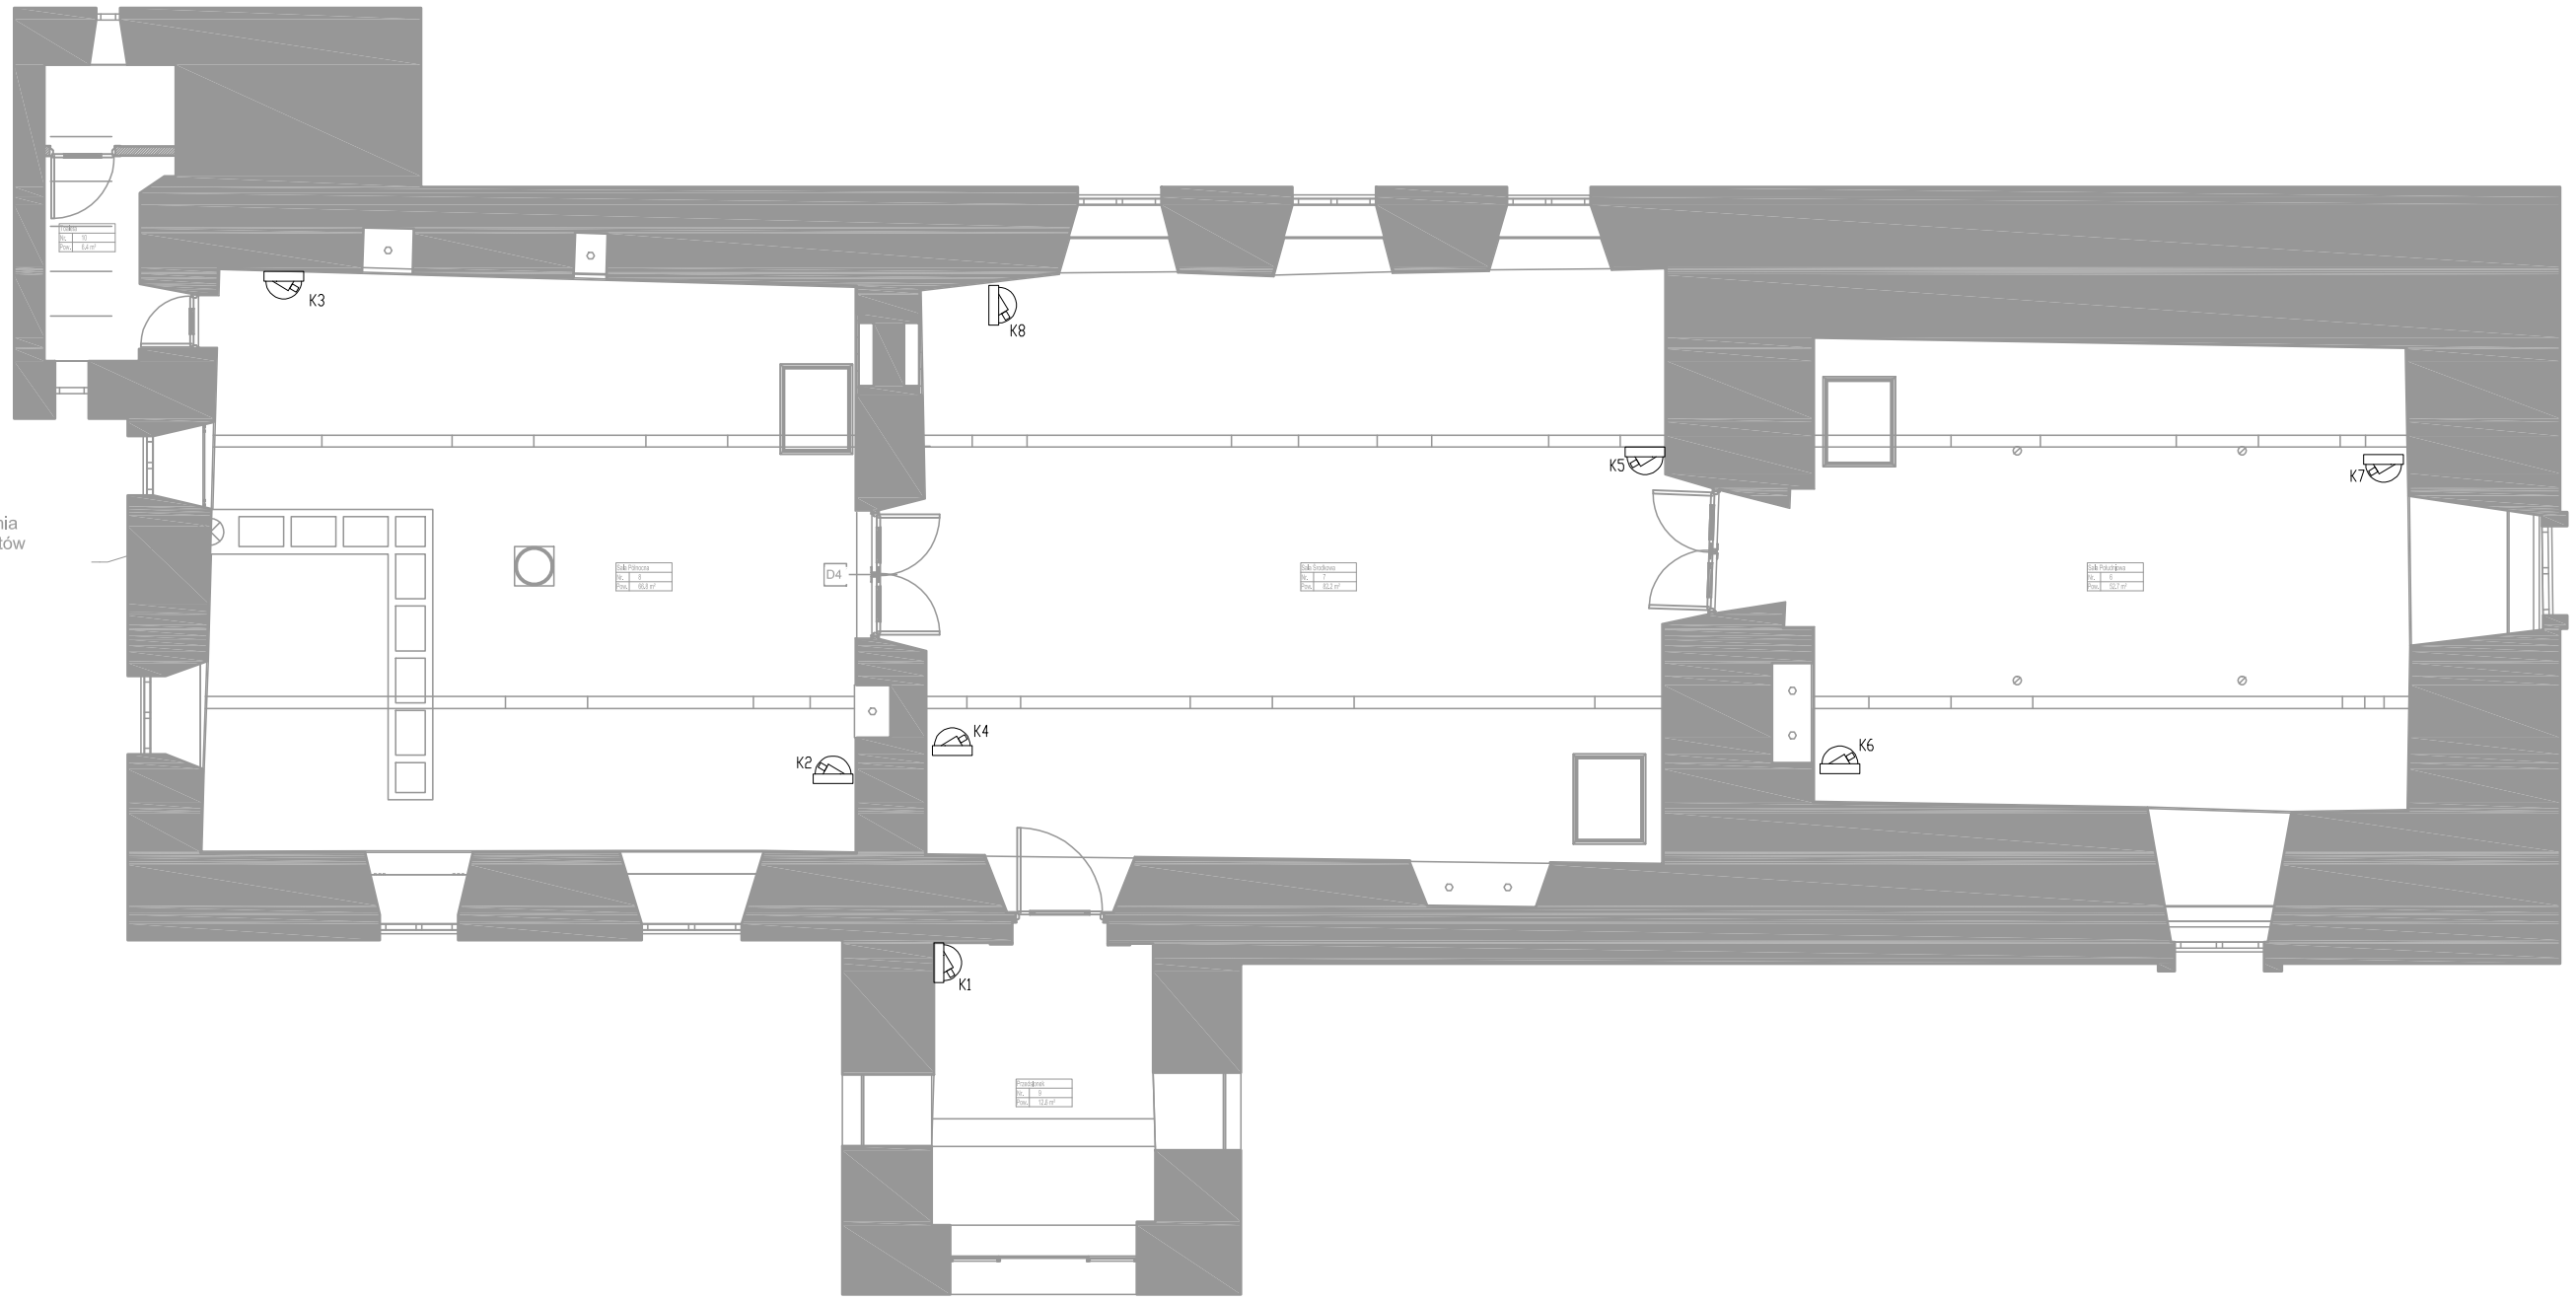

e zasilania do oświetlenia
dy w ladzie ok. 9 punktów

1 Rzut parteru
1 : 50

- kamera kopułkowa wewnętrzna IP

Biuro projektowe DWORACZYK-ARCHITEKTURA
39-400 Tarnobrzeg, Al. Warszawska 170D
600 338 494, 600 505 918 www.d-architektura.com.pl
gajekada@gmail.com, dworaczykkamil@gmail.com

Obiekt/adres inwestycji
Remont pomieszczeń parteru Ratusza, 27-600 Sandomierz, Rynek 1

Inwestor
Gmina Sandomierz Pl. Poniatowskiego 3 27-600 Sandomierz

Projektant inż. Paweł Piwowar	Podpis	Specjalność elektryczna	Nr. upr. E-117/02
Sprawdzający mgr inż. Bartosz Budzik	Podpis	Specjalność elektryczna	Nr. upr. E-217/02

Tytuł rysunku
Rzut parteru - instalacja monitoringu

Stadium **Projekt budowlano - wykonawczy**	Data **04.2016**	Skala **1 : 100**

Dworaczyk architektura

Nr rysunku **E6**