MAPA DO CELÓW PROJEKTOWYCH

OZNACZENIE KANCLARYJNE	GK.6640.1454.2017	
miejscowość	Sandomierz	
Jednostka ewidencyjna	nazwa	Sandomierz
	identyfikator	260901_1
Obręb ewidencyjny	nazwa	Sandomierz Lewobrzeżny
	identyfikator	260901_1.0003
Skala mapy	1:500	
Nazwa układu współrzędnych	Prostokątnych płaskich	2000/7
	wysokości	Kronsztad 86
Sekcja mapy	7.139.27.08.3.4, 7.139.27.08.4.3, 7.139.27.13.1.2,	
Mapa aktualna na dzień	06.11.2017	
Dotyczy działki	1346/9	
Oznaczenie granic obszaru, który był przedmiotem aktualizacji	- - - - - - - - - - -	
Oznaczenie i informacje o służebnościach gruntowych mających wpływ na zagospodarowanie gruntów, zlokalizowanych w granicach projektowanej inwestycji	Nie sprawdzano	
Oznaczenie i symbol konturu użytku gruntowego, który nie jest ujawniony w bazie danych ewidencji gruntów i budynków	Brak	
Granice działek nie spełniają standardów określonych w rozporządzeniu MAiC z dnia 29.11.2013r. zmieniającego rozporządzenie w sprawie ewidencji gruntów i budynków		

GEO-SYSTEM
TOMASZ SIEMIONEK
Bęczyn 208, 23-250 Urzędów
NIP: 7151936068, R: 061714746
Tel: 724-142-877 geosystem.st@gmail.com

.....
Pieczęć firmy

GEODETA UPRAWNIONY
inż. Łukasz Siemionek
Upr: GUGiK nr 21975

.....
Imię i nazwisko, nr uprawnień i podpis geodety który wykonał mapę

Licencja: GK.6640.1454.2017_2609_K05

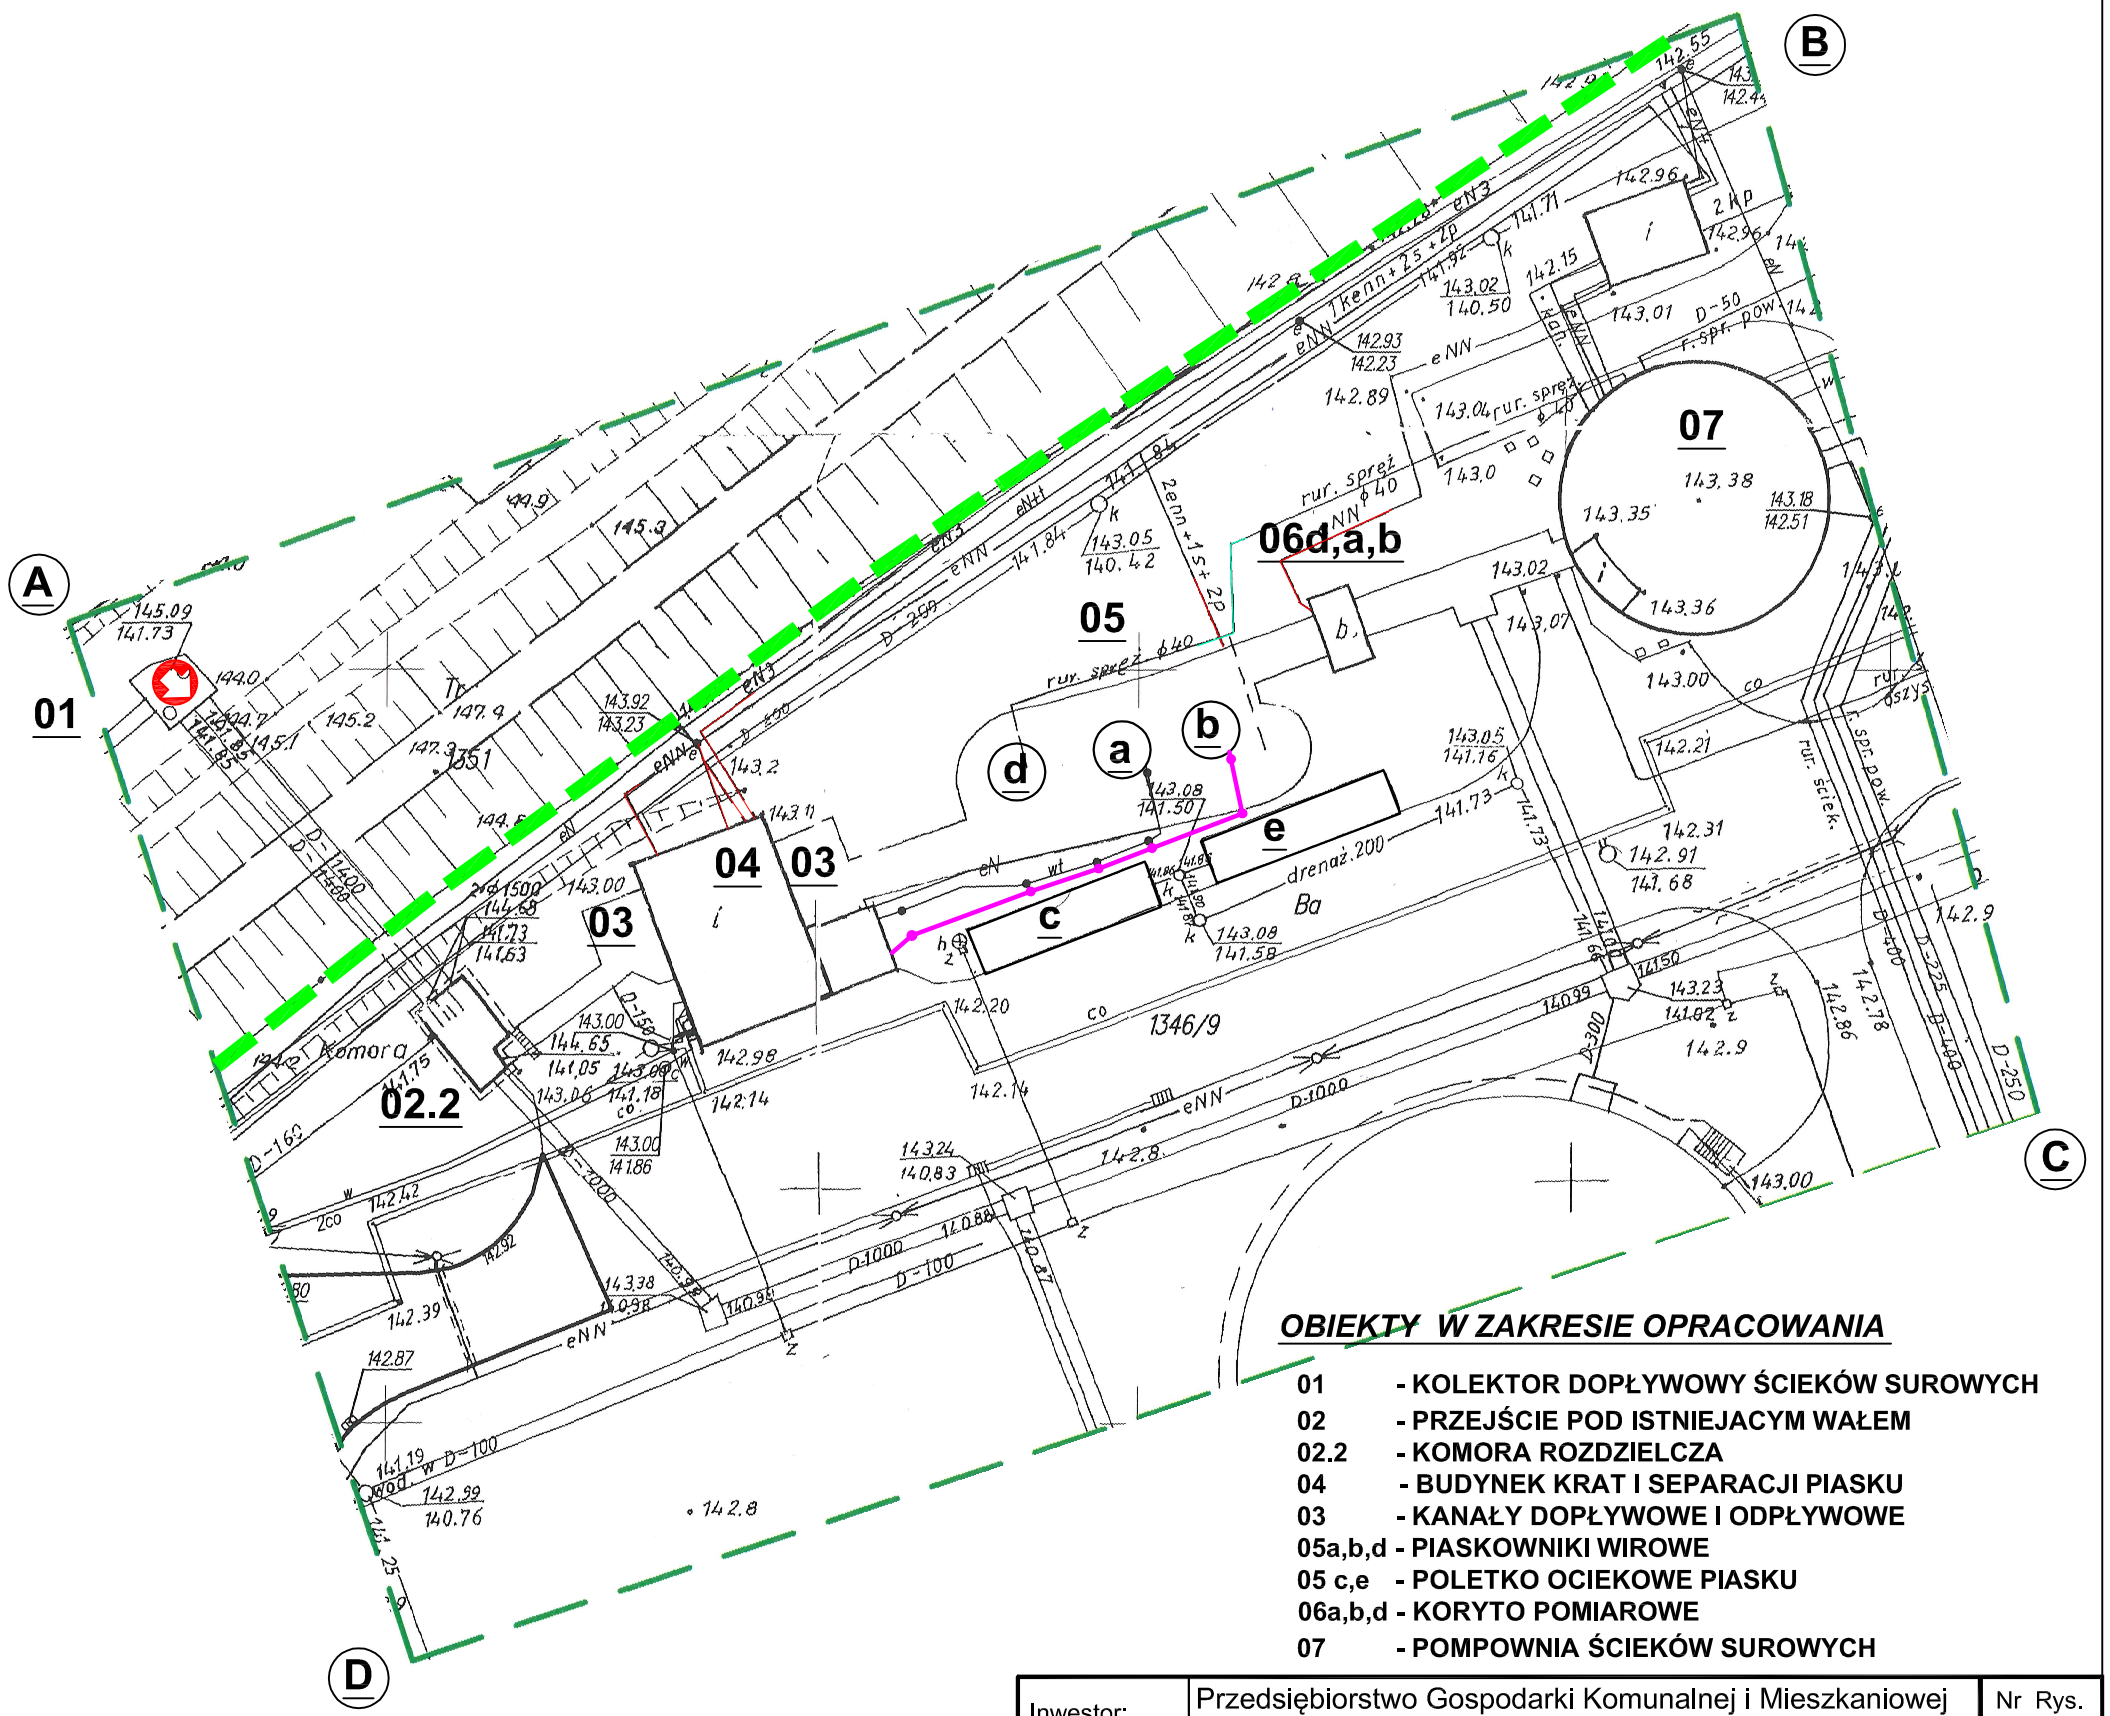

ISTNIEJACE UZBROJENIE TERENU

- ŚCIEKI
- KANALIZACJA SANITARNA
- KANALIZACJA DESZCZOWA
- WODOCIĄG
- KABLE ELEKTRYCZNE
- SIEĆ C.O.
- SPRĘŻONE POWIETRZE
- WODA TECHNOLOGICZNA
- OSAD

PROJEKTOWANE UZBROJENIE TERENU

- kolektor pulpy piaskowej prowadzony na estakadzie

OBIEKTY W ZAKRESIE OPRACOWANIA

01	- KOLEKTOR DOPŁYWOWY ŚCIEKÓW SUROWYCH
02	- PRZEJŚCIE POD ISTNIEJACYM WAŁEM
02.2	- KOMORA ROZDZIELCZA
04	- BUDYNEK KRAT I SEPARACJI PIASKU
03	- KANAŁY DOPŁYWOWE I ODPŁYWOWE
05a,b,d	- PIASKOWNIKI WIROWE
05 c,e	- POLETKO OCIEKOWE PIASKU
06a,b,d	- KORYTO POMIAROWE
07	- POMPOWNIA ŚCIEKÓW SUROWYCH

Inwestor:	Przedsiębiorstwo Gospodarki Komunalnej i Mieszkaniowej w Sandomierzu Sp. z o. o ul. Przemysłowa 12 27-600 Sandomierz			Nr Rys. T-02
Temat:	**Modernizacja instalacji odprowadzenia pulpy piaskowej z piaskownika**			
Nazwa rys.:	**PROJEKT ZAGOSPODAROWANIA TERENU**			
Obiekt:	Faza: projekt budowlany		Data: 11.2017	Skala: 1:500
Branża:	Funkcja	Imię i nazwisko:	Nr upr:	Podpis:
sanitarna	Projektant	mgr inż. Adam Szwed	PDK/0063/POOS/06	