

ZAKRES PRAC:

Toaleta


Renowacja (szczegóły prac) wg opisu:  
Nowoprojektowane płytki 60x60cm kolor ciemnoszary

SALA PÓŁNOCNA


Renowacja (szczegóły prac) wg opisu:  
Podłoga  tafle drewnie (dąb)

SALA ŚRODKOWA


Renowacja (szczegóły prac) wg opisu:  
Podłoga  Płyty kamienne (marmur)

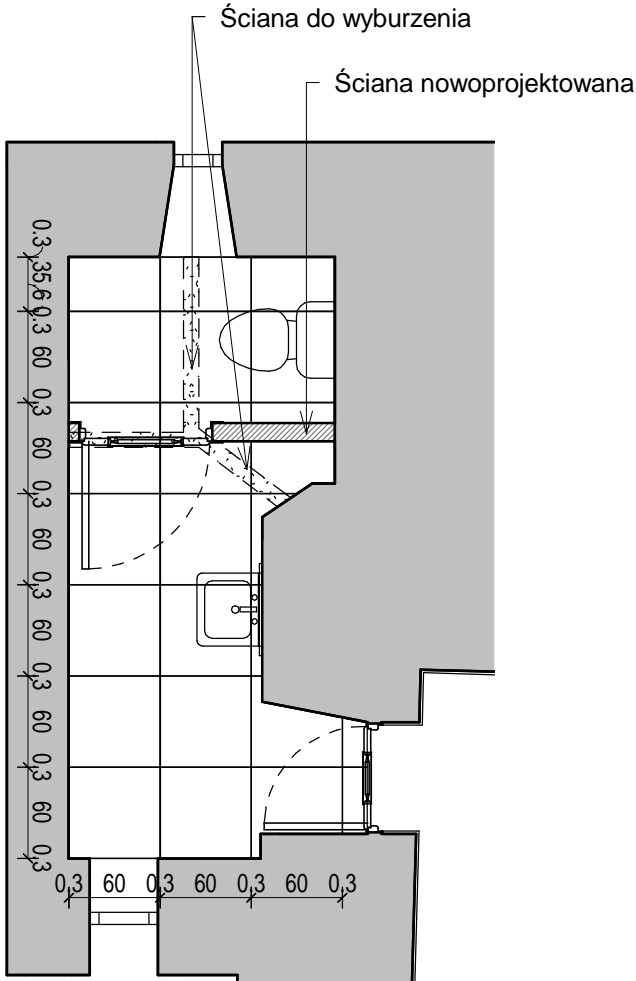

21 Podłoga toalety  
1 : 50

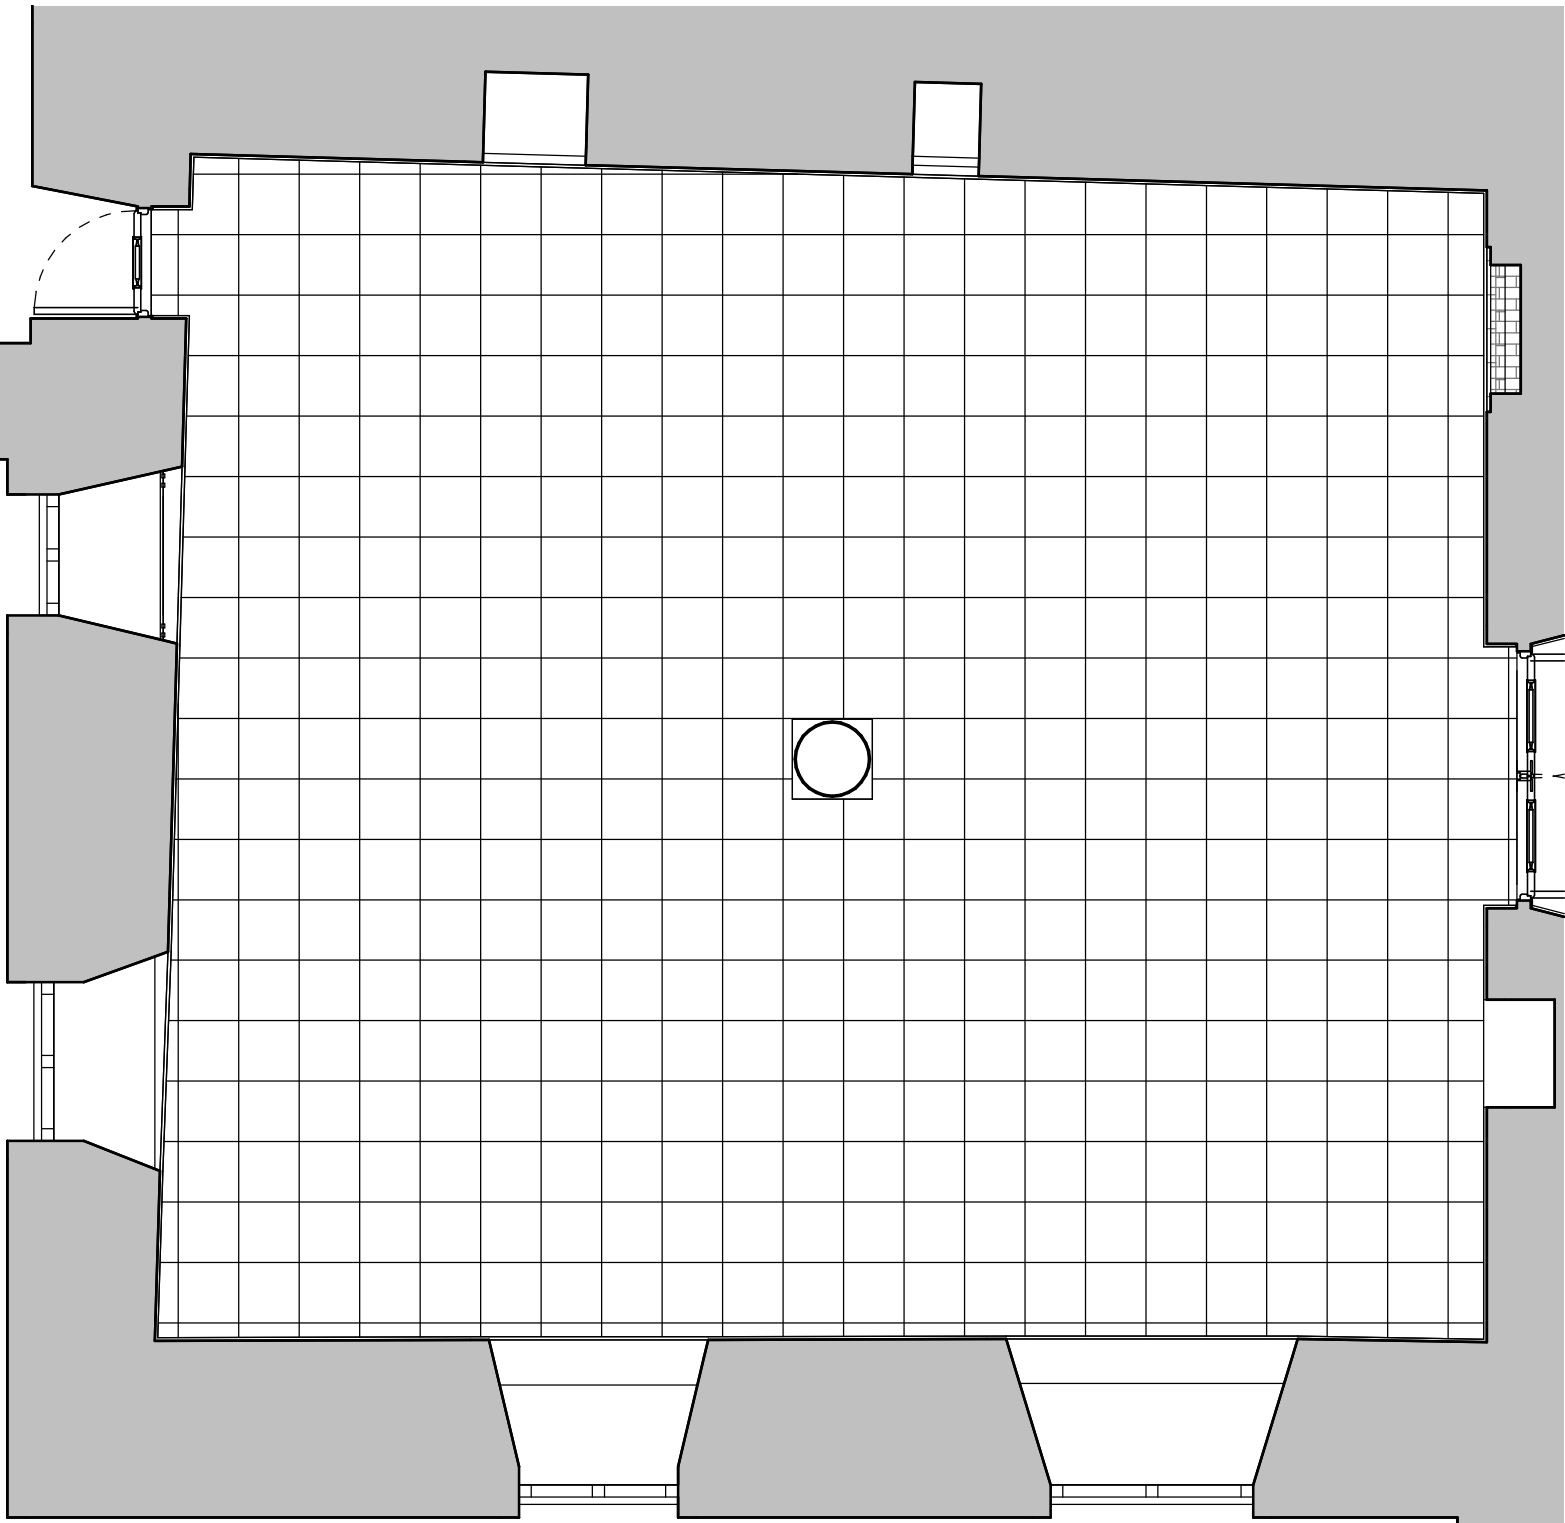

22 Podłoga sali północnej  
1 : 50

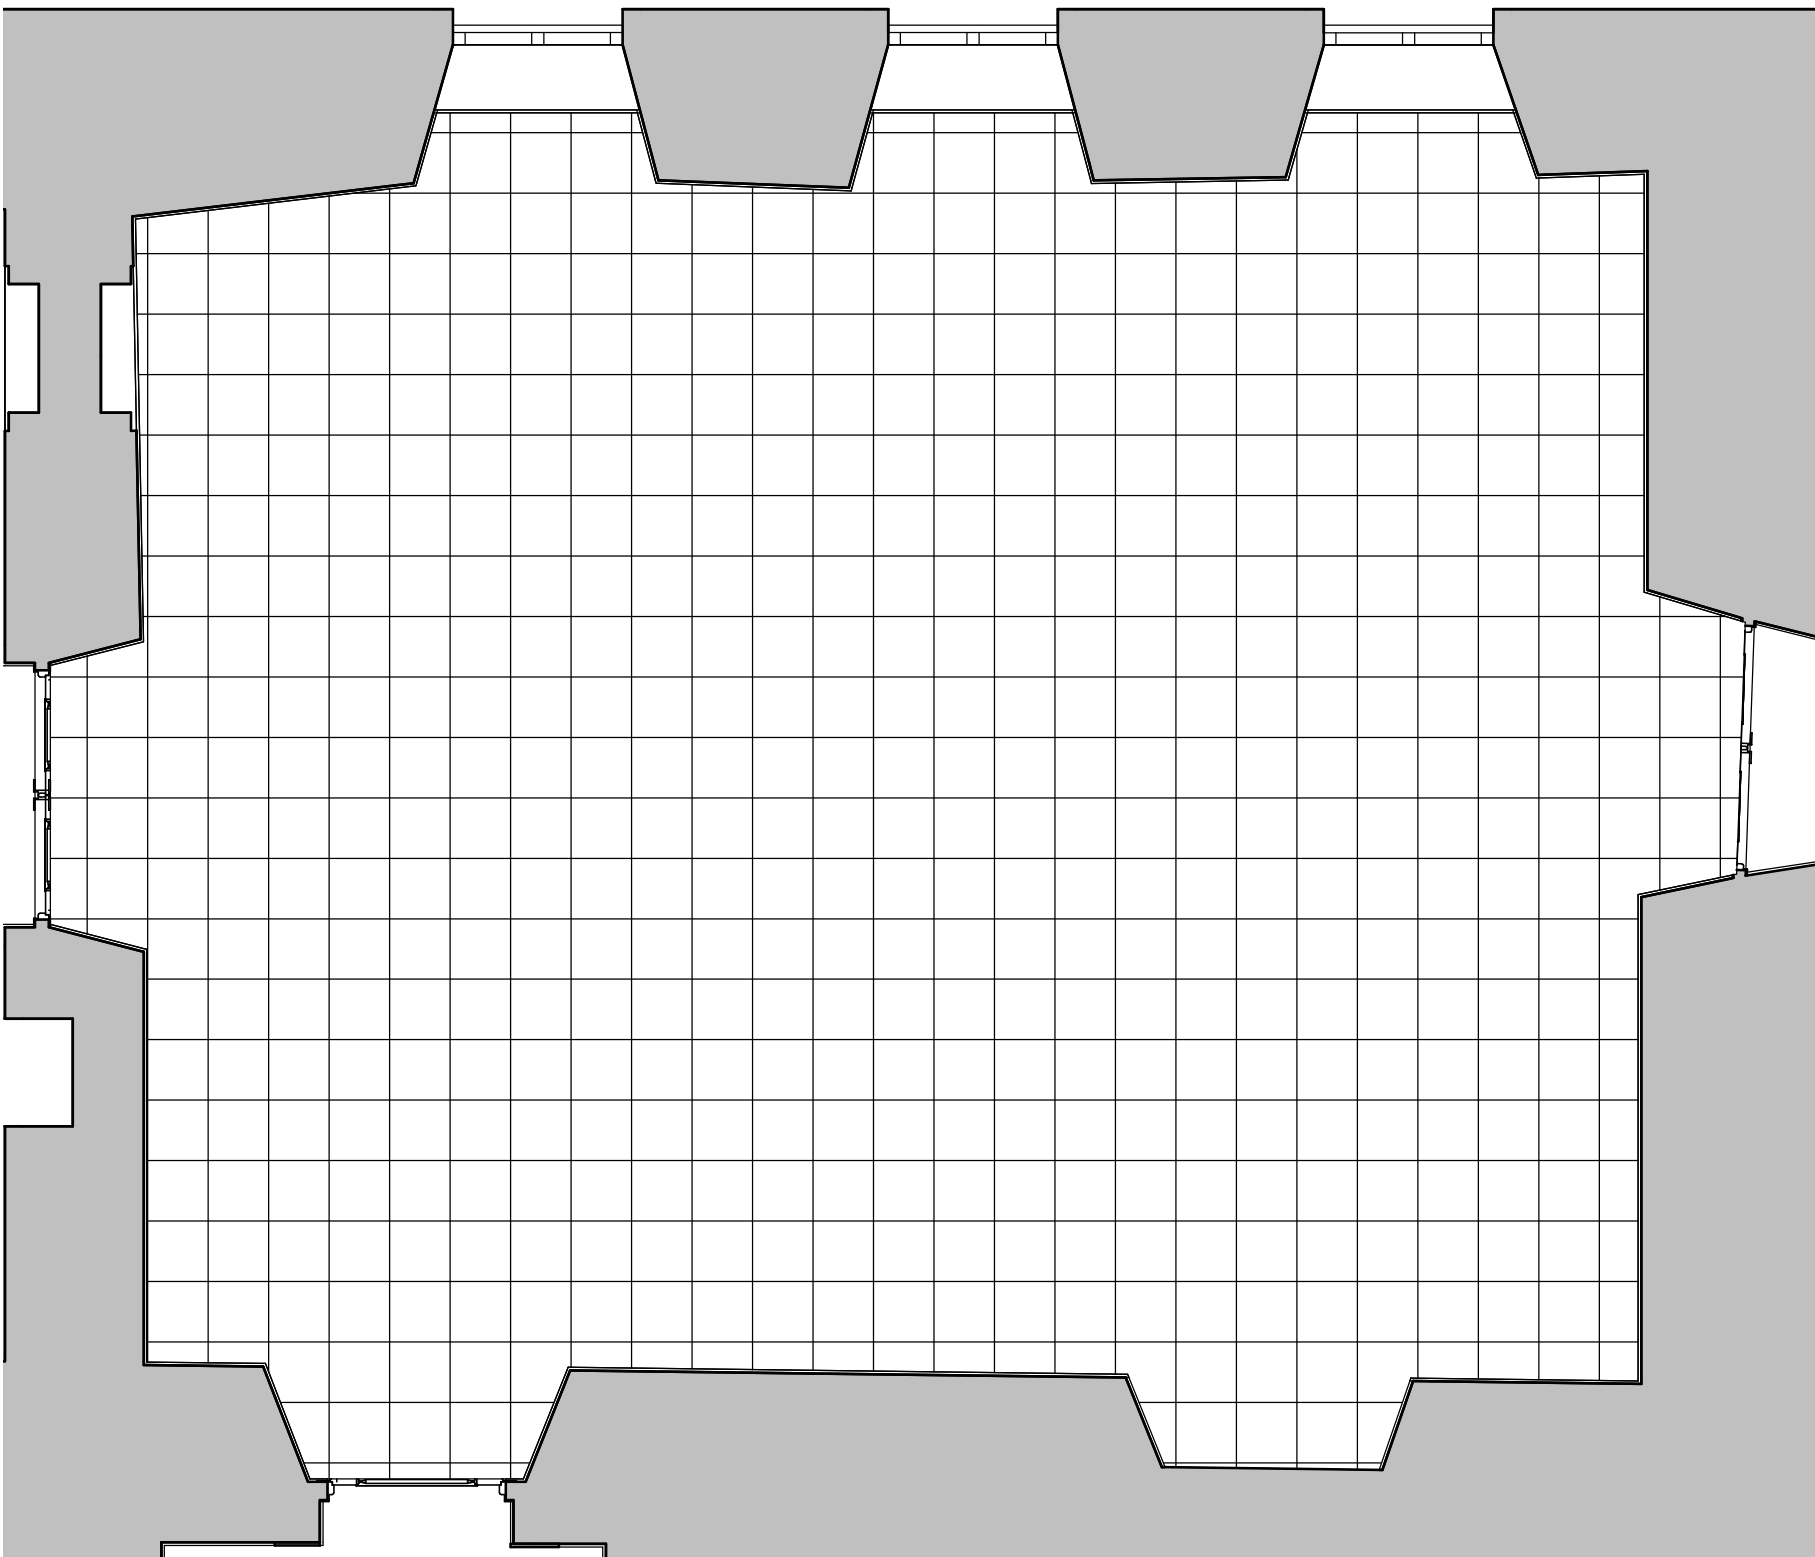

23 Podłoga sali środkowej  
1 : 50