


B Aranżacja elewacja wschodnia
1 : 50

- 1 Stojak na obrazy o podstawie trójkąta rys. AW7
- 2 Stojak na obrazy o podstawie kwadratu rys. AW7
- 3 Podest w formie stołu rys. AW8
- 4 Punkt informacyjny, blat roboczy rys. AW9
- 5 Punkt informacyjny, witryna meblowa 2 rys. AW9
- 6 Punkt informacyjny, witryna meblowa rys. AW9
- 7 Przedłużenie parapetu w sali środkowej
- 8 Obudowa grzejnika rys. AW6
- 9 Rama obrazu rys. AW6
- 10 Drzwiczki wewnętrzne rys. AW6

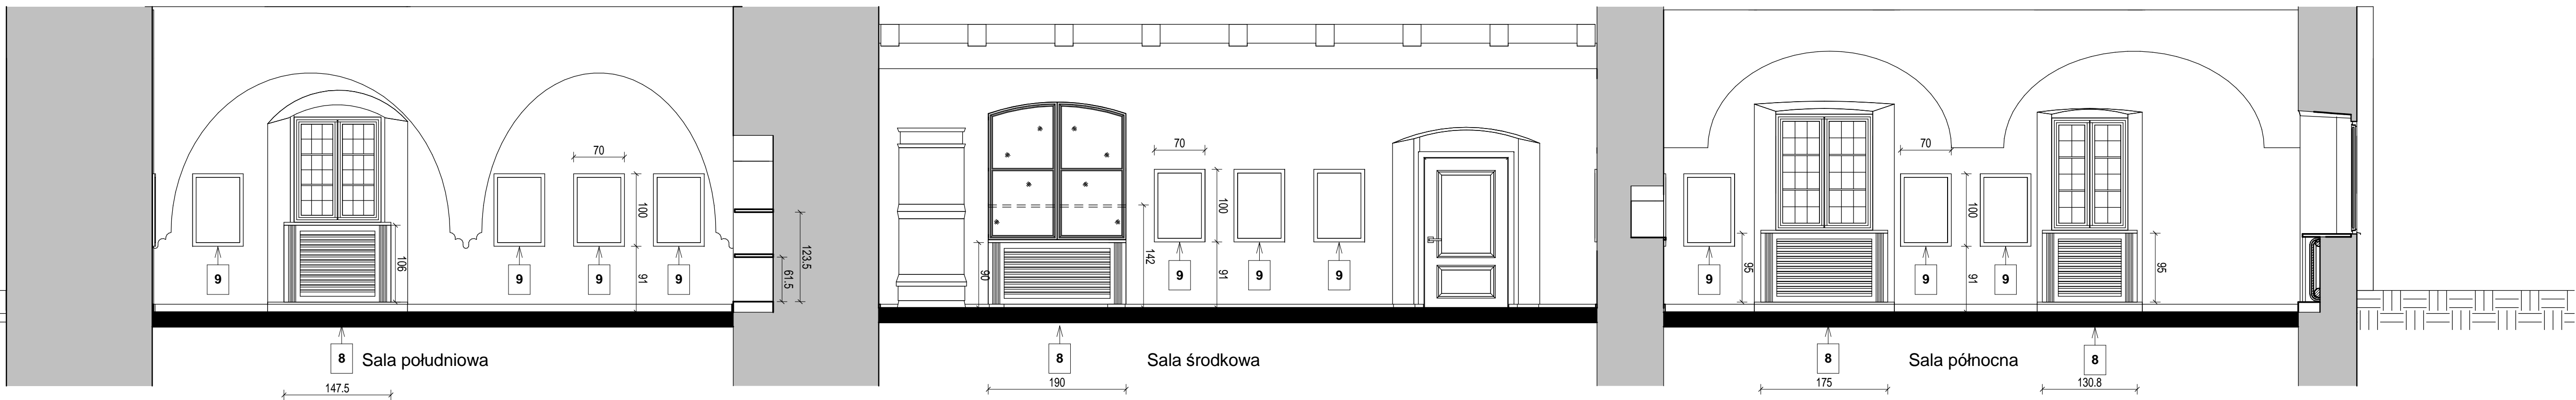

C Aranżacja elewacja zachodnia
1 : 50

Uwaga – przed wykonaniem elementów aranżacji wewnątrz wszystkie wymiary sprawdzać podczas i po wykonaniu prac remontowych oraz uzgodnić z autorami przewidywanych wystaw, ekspozycji.

ZAKRES PRAC:

SALA PÓŁNOCNA

Kolorystyka

Ściany	kolor niebieski (jasny habrowy)
	RGB: 115, 175, 209 (73AFD1)
Sklepienie	kolor biały/ecru
Glify okienne, drzwiowe, wnęki	kolor biały/ecru
Okna skrzynkowe	kolor brązowy (dąb)
Parapety	kolor brązowy (palisander średni)
Podesty przyokienne	kolor brązowy (palisander średni)
Drzwi	kolor brązowy (palisander średni)
Listwy przypodłogowe	kolor brązowy (dąb)

Renowacja (szczegóły prac) wg opisu:

Ściany
Nisze ścienne
Okna skrzynkowe wraz z oszkleniem
Parapety
Podesty przyokienne
Listwy przypodłogowe
Drzwi międzylokalowe
Piec kaflowy
Żyrandole mosiężne
Grzejniki żeliwne

SALA ŚRODKOWA

Kolorystyka

Ściany	kolor kremowy (ecru)
	RGB: 251, 230, 166 (FBE6A6)
Sklepienie	kolor biały/ecru
Glify okienne, drzwiowe, wnęki	kolor biały/ecru
Okna skrzynkowe	kolor brązowy (dąb)
Parapety	kolor brązowy (palisander średni)
Podesty przyokienne	kolor brązowy (palisander średni)
Drzwi	kolor brązowy (palisander średni)
Listwy przypodłogowe	kolor brązowy (dąb)

Renowacja (szczegóły prac) wg opisu:

Ściany
Nisze ścienne (tynkowane)
Nisze ceglane
Detale ceglane
Okna skrzynkowe wraz z oszkleniem
Parapety
Podesty przyokienne
Listwy przypodłogowe
Drzwi międzylokalowe
Piec kaflowy
Żyrandole mosiężne
Grzejniki żeliwne

SALA POŁUDNIOWA

Kolorystyka

Ściany	kolor różowy (amarantowy)
	RGB: 175, 54, 75 (AF364B)
Sklepienie	kolor biały/ecru
Glify okienne, drzwiowe, wnęki	kolor biały/ecru
Okna skrzynkowe	kolor brązowy (dąb)
Parapety	kolor brązowy (palisander średni)
Podesty przyokienne	kolor brązowy (palisander średni)
Drzwi	kolor brązowy (palisander średni)
Listwy przypodłogowe	kolor brązowy (dąb)

Renowacja (szczegóły prac) wg opisu:

Ściany
Nisze ścienne (tynkowane)
Nisze ceglane
Okna skrzynkowe wraz z oszkleniem
Parapety
Podesty przyokienne
Listwy przypodłogowe
Drzwi międzylokalowe
Piec kaflowy
Żyrandole mosiężne
Grzejniki żeliwne

Biurowo projektowe DWORACZYK-ARCHITEKTURA
39-400 Tarnobrzeg, Al. Warszawska 170D
600 338 494, 600 505 918 www.d-architektura.com.pl
gajekada@gmail.com, dworaczykkami@gmail.com
Ciepły adres inwestycji
Remont pomieszczeń parteru Ratusza, 27-600 Sandomierz, Rynek 1,
Nr działki: 1135/1

Inwestor:
Gmina Sandomierz, PL, Poniatowskiego 3 27-600 Sandomierz

Projektant mgr inż. arch. Kamil Dworaczyk	Podpis	Specjalność Nr. upr. architekta 6/PPKOKK/2014
Sprawdzający mgr inż. arch. Ada Dworaczyk	Podpis	Specjalność Nr. upr. architekta 41/DOSKK/2013

Tytuł rysunku
Aranżacja i rozwinięcia ścian

Stadium
Projekt budowlany - wykonawczy

Data
04.2016

Skala
1 : 50

Architektura

Nr rysunku
AW2