

ZAKRES PRAC:

SALA PÓŁNOCNA

Kolorystyka

Ściany		kolor niebieski (jasny habrowy) RGB: 115, 175, 209 (73AFD1) kolor biały/ecru
Sklepienie		
Glify okienne, drzwiowe, wnęki		kolor biały/ecru
Okna skrzynkowe		kolor brązowy (dąb)
Parapety		kolor brązowy (palisander średni)
Podesty przyokienne		kolor brązowy (palisander średni)
Drzwi		kolor brązowy (palisander średni)
Listwy przypodłogowe		kolor brązowy (dąb)

SALA ŚRODKOWA

Kolorystyka

Ściany		kolor kremowy (ecru) RGB: 251, 230, 166 (FBE6A6) kolor biały/ecru
Sklepienie		
Glify okienne, drzwiowe, wnęki		kolor biały/ecru
Okna skrzynkowe		kolor brązowy (dąb)
Parapety		kolor brązowy (palisander średni)
Podesty przyokienne		kolor brązowy (palisander średni)
Drzwi		kolor brązowy (palisander średni)
Listwy przypodłogowe		kolor brązowy (dąb)

SALA POŁUDNIOWA

Kolorystyka

Ściany		kolor różowy (amarantowy) RGB: 175, 54, 75 (AF364B) kolor biały/ecru
Sklepienie		
Glify okienne, drzwiowe, wnęki		kolor biały/ecru
Okna skrzynkowe		kolor brązowy (dąb)
Parapety		kolor brązowy (palisander średni)
Podesty przyokienne		kolor brązowy (palisander średni)
Drzwi		kolor brązowy (palisander średni)
Listwy przypodłogowe		kolor brązowy (dąb)

- 1

Stojak na obrazy o podstawie trójkąta rys. AW7
- 2

Stojak na obrazy o podstawie kwadratu rys. AW7
- 3

Podest w formie stołu rys. AW8
- 4

Punkt informacyjny, blat roboczy rys. AW9
- 5

Punkt informacyjny, witryna meblowa 2 rys. AW9
- 6

Punkt informacyjny, witryna meblowa rys. AW9
- 7

Przedłużenie parapetu w sali środkowej
- 8


Obudowa grzejnika rys. AW6
- 9

Rama obrazu rys. AW6
- 10


Drzwiczki wnękowe rys. AW6



G Aranżacja elewacja północna sala południowa
1 : 50

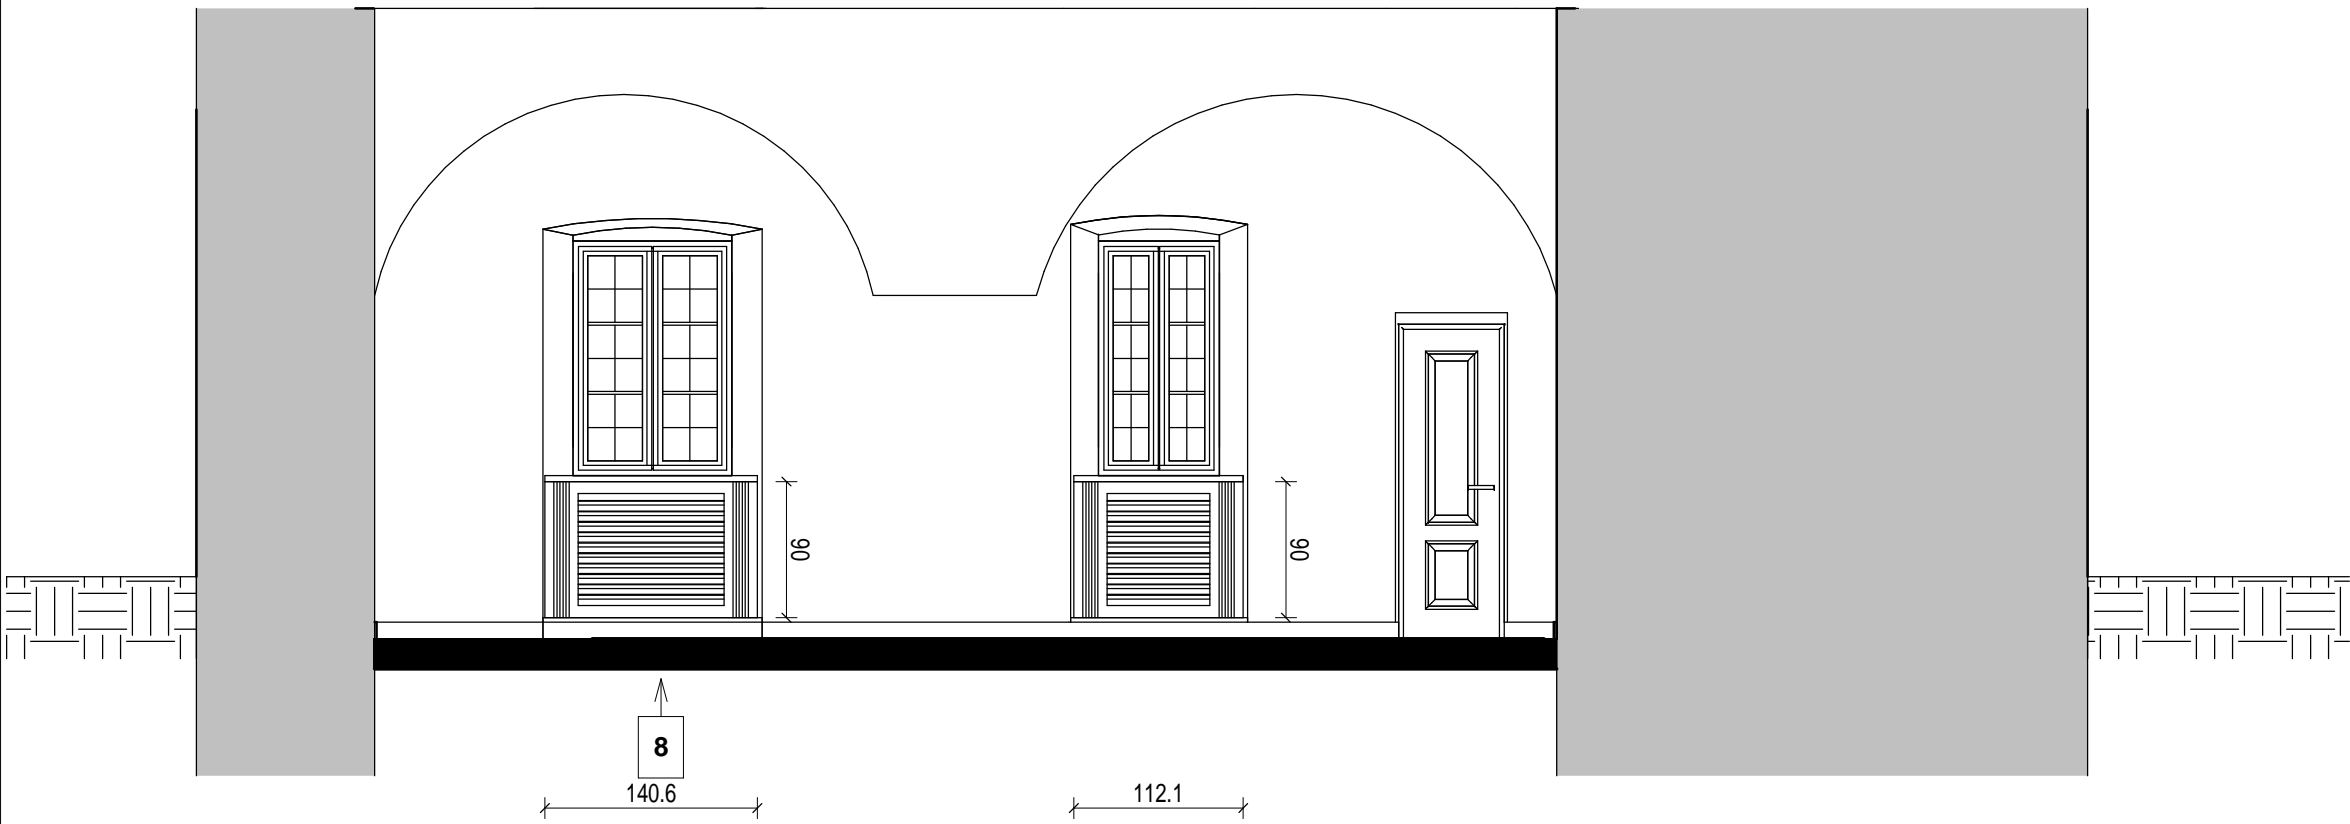

H Aranżacja elewacja północna sala północna
1 : 50

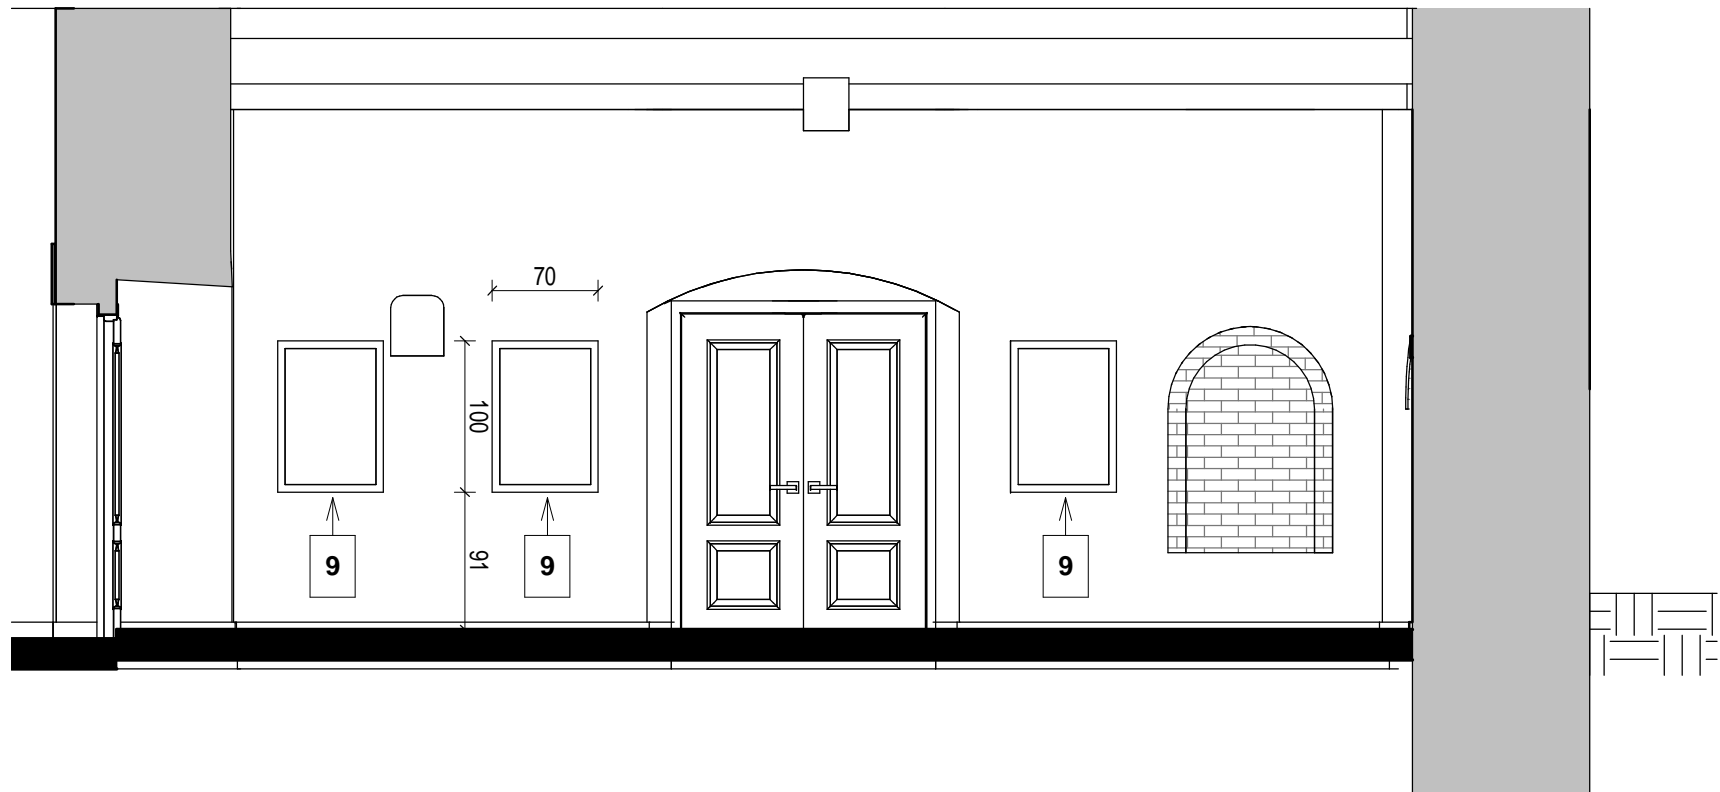

I Aranżacja elewacja północna sala środkowa
1 : 50

Uwaga – przed wykonaniem elementów aranżacji wnętrz wszystkie wymiary sprawdzać podczas i po wykonaniu prac remontowych oraz uzgodnić z autorami przewidywanych wystaw, ekspozycji.

Biuro projektowe DWORACZYK-ARCHITEKTURA 39-400 Tambrzeg, Al. Warszawska 170D 600 338 494, 600 505 918 www.d-architektura.com.pl gajekada@gmail.com, dworaczkkamil@gmail.com		
Obiekt/adres inwestycji Remont pomieszczeń parteru Ratusza, 27-600 Sandomierz, Rynek 1, Nr działki: 1135/1		
Inwestor Gmina Sandomierz Pl. Poniatowskiego 3 27-600 Sandomierz		
Projektant mgr inż. arch. Kamil Dworczyk	Podpis	Specjalność architektura Nr. upr. 6/PKOKK/2014
Sprawdzający mgr inż. arch. Ada Dworczyk	Podpis	Specjalność architektura Nr. upr. 41/DSOKK/2013
Tytuł rysunku Aranżacja rozwinięcia ścian		
Stadium Projekt budowlano - wykonawczy	Data 04.2016	Skala 1 : 50
Nr rysunku AW4		