







**Budynek Zamkowa 8
- Elewacja Wschodnia -**

UWAGA :

Z UWAGI NA TO , ŻE WYSTĘPUJE MOŻLIWOŚĆ RÓŻNIC KOLORYSTYCZNYCH POMIĘDZY WYDRUKIEM A ORYGINALNĄ PALETĄ BARW NCS , PRZEDSTAWIONĄ KOLORYSTYKĘ ELEWACJI NALEŻY TRAKTOWAĆ W SPOSÓB POGLĄDOWY . OSTATECZNE KOLORY NALEŻY USTALIĆ PO KONSULTACJI Z INWESTOREM W OPARCIU O WZORNIK BARW PRODUCENTA WYBRANEGO SYSTEMU DOCIEPLENIA.

	NCS S2005-G50Y (kolorystyka ścian)
	NCS S0500-N (kolorystyka gzymsów , balkonów , opasek stolarki)
	NCS S0530-Y60R (kolorystyka lukarn)
	RAL 5008 (rynny , rury spustowe , obróbki blacharskie)

TEMAT OPRACOWANIA : REMONT ELEWACJI BUDYNKU MIESZKALNEGO				
ADRES INWESTYCJI : UL. ZAMKOWA 8 27-600 SANDOMIERZ		INWESTOR : GMINA SANDOMIERZ PLAC PONIATOWSKIEGO 3 27-600 SANDOMIERZ		
NAZWA RYSUNKU : KOLORYSTYKA ELEWACJI WSCHODNIEJ				
FUNKCJA :	IMIĘ I NAZWISKO (NR UPRAWNIENÍ) :		PODPIS :	
PROJEKTANT	mgr inż. arch. KAMIL DWORACZYK upr. nr 6/PKOKK/2014			
PROJEKTANT	inż. MARIA BEDNARZ upr. nr 701/21/83			
ASYSTENT PROJ.	MICHAŁ MRÓZ			
BRANŻA :	STADIUM :	DATA:	SKALA :	NR RYS. :
ARCHITEKTURA	PROJEKT	03.2018r.	1:100	2




Budynek Zamkowa 8 - Elewacja Zachodnia -

UWAGA :

Z UWAGI NA TO , ŻE WYSTĘPUJE MOŻLIWOŚĆ RÓŻNIC KOLORYSTYCZNYCH POMIĘDZY WYDRUKIEM A ORYGINALNĄ PALETĄ BARW NCS , PRZEDSTAWIONĄ KOLORYSTYKĘ ELEWACJI NALEŻY TRAKTOWAĆ W SPOSÓB POGLĄDOWY . OSTATECZNE KOLORY NALEŻY USTALIĆ PO KONSULTACJI Z INWESTOREM W OPARCIU O WZORNIK BARW PRODUCENTA WYBRANEGO SYSTEMU DOCIEPLENIA.

	NCS S2005-G50Y (kolorystyka ścian)
	NCS S0500-N (kolorystyka gzymsów , balkonów , opasek stolarki)
	NCS S0530-Y60R (kolorystyka lukarn)
	RAL 5008 (rynny , rury spustowe , obróbki blacharskie)

TEMAT OPRACOWANIA : REMONT ELEWACJI BUDYNKU MIESZKALNEGO				
ADRES INWESTYCJI : UL. ZAMKOWA 8 27-600 SANDOMIERZ		INWESTOR : GMINA SANDOMIERZ PLAC PONIATOWSKIEGO 3 27-600 SANDOMIERZ		
NAZWA RYSUNKU : KOLORYSTYKA ELEWACJI ZACHODNIEJ				
FUNKCJA :	IMIĘ I NAZWISKO (NR UPRAWNIENI) :		PODPIS :	
PROJEKTANT	mgr inż. arch. KAMIL DWORACZYK upr. nr 6/PKOKK/2014			
PROJEKTANT	inż. MARIA BEDNARZ upr. nr 701/21/83			
ASYSTENT PROJ.	MICHAŁ MRÓZ			
BRANŻA : ARCHITEKTURA	STADIUM : PROJEKT	DATA: 03.2018r.	SKALA : 1:100	NR RYS. : 3

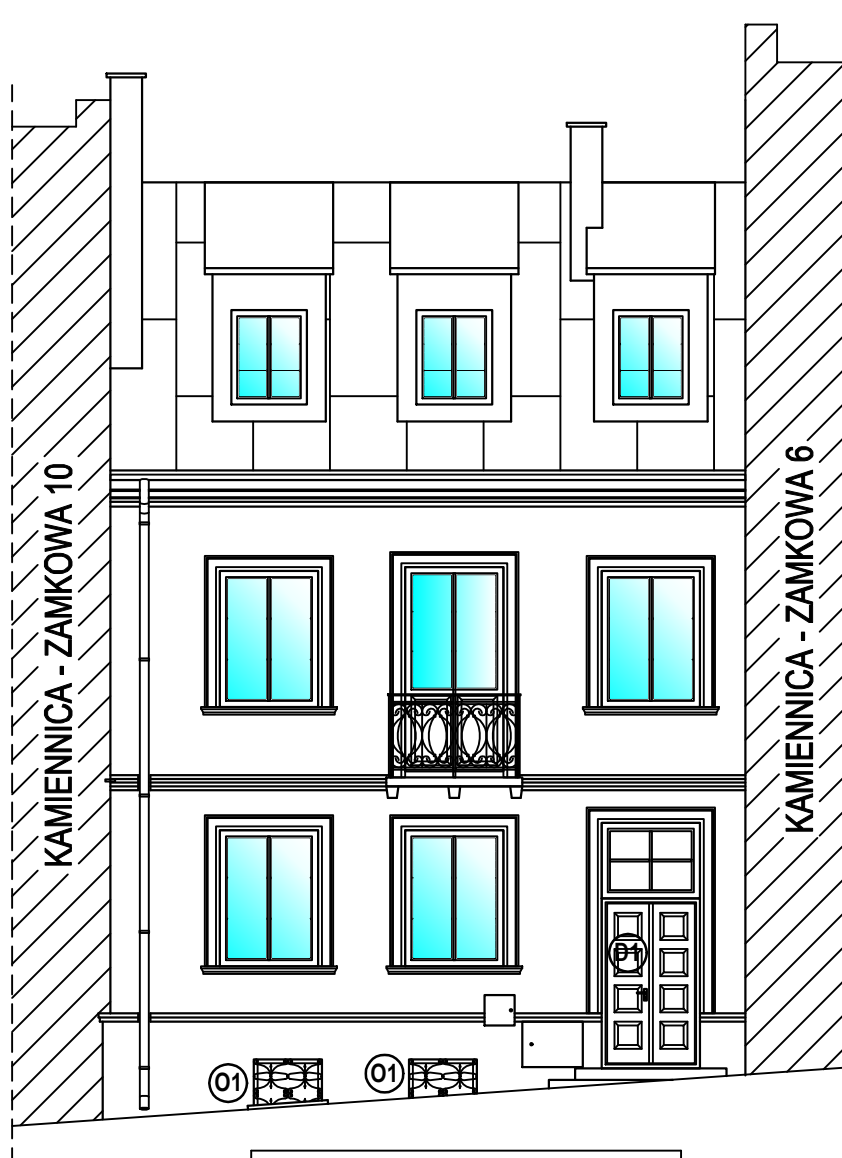

**Budynek Zamkowa 8
- Elewacja Wschodnia -**

(D1) - drzwi z naswietłem do wymiany

(O1) - okna do wymiany

TEMAT OPRACOWANIA : REMONT ELEWACJI BUDYNKU MIESZKALNEGO				
ADRES INWESTYCJI : UL. ZAMKOWA 8 27-600 SANDOMIERZ		INWESTOR : GMINA SANDOMIERZ PLAC PONIATOWSKIEGO 3 27-600 SANDOMIERZ		
NAZWA RYSUNKU : WYMIANA STOLARKI OKIENNEJ I DRZWIOWEJ W ELEWACJI WSCHODNIEJ				
FUNKCJA :	IMIĘ I NAZWISKO (NR UPRAWNIEŃ) :		PODPIS :	
PROJEKTANT	mgr inż. arch. KAMIL DWORACZYK upr. nr 6/PKOKK/2014			
PROJEKTANT	inż. MARIA BEDNARZ upr. nr 701/21/83			
ASYSTENT PROJ.	MICHAŁ MRÓZ			
BRANŻA : ARCHITEKTURA	STADIUM : PROJEKT	DATA: 03.2018r.	SKALA : 1:100	NR RYS. : 4






**Budynek Zamkowa 8
- Elewacja Zachodnia -**


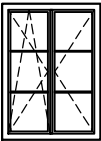

- (D2) - drzwi do wymiany
 (D3) - drzwi balkonowe do wymiany
 (O2) - okno do wymiany
 (O3) - okna do wymiany

TEMAT OPRACOWANIA : REMONT ELEWACJI BUDYNKU MIESZKALNEGO				
ADRES INWESTYCJI : UL. ZAMKOWA 8 27-600 SANDOMIERZ		INWESTOR : GMINA SANDOMIERZ PLAC PONIATOWSKIEGO 3 27-600 SANDOMIERZ		
NAZWA RYSUNKU : WYMIANA STOLARKI OKIENNEJ I DRZWIOWEJ W ELEWACJI ZACHODNIEJ				
FUNKCJA :	IMIĘ I NAZWISKO (NR UPRAWNIEŃ) :		PODPIS :	
PROJEKTANT	mgr inż. arch. KAMIL DWORACZYK upr. nr 6/PKOKK/2014			
PROJEKTANT	inż. MARIA BEDNARZ upr. nr 701/21/83			
ASYSTENT PROJ.	MICHAŁ MRÓZ			
BRANŻA : ARCHITEKTURA	STADIUM : PROJEKT	DATA: 03.2018r.	SKALA : 1:100	NR RYS. : 5

STOLARKA DRZWIOWA DO WYMIANY

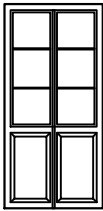Nazwa	Drzwi zewnętrzne ze świetlikiem z drewna sosnowego litego z szybami bezpiecznymi	Drzwi zewnętrzne z drewna sosnowego litego z szybami bezpiecznymi	Drzwi balkonowe z drewna sosnowego litego z szybami
Oznaczenie	D1	D2	D3
Symbol			
Szerokość[cm]	130	110	130
Wysokość[cm]	325	210	270
Ilość[szt]	1	1	1

STOLARKA OKIENNA DO WYMIANY

Nazwa	Okno z drewna sosnowego rozwierno-uchylne	Okno z drewna sosnowego litego rozwierno-uchylne	Okno z drewna sosnowego litego rozwierno-uchylne
Oznaczenie	O1	O2	O3
Symbol			
Szerokość[cm]	90	130	95
Wysokość[cm]	85	180	90
Ilość[szt]	2	1	6

TEMAT OPRACOWANIA : REMONT ELEWACJI BUDYNKU MIESZKALNEGO

ADRES INWESTYCJI : UL. ZAMKOWA 8
27-600 SANDOMIERZ

INWESTOR : GMINA SANDOMIERZ
PLAC PONIATOWSKIEGO 3
27-600 SANDOMIERZ

NAZWA RYSUNKU : ZESTAWIENIE STOLARKI OKIENNEJ I DRZWIOWEJ DO WYMIANY

FUNKCJA :	IMIĘ I NAZWISKO (NR UPRAWNIENI) :	PODPIS :
PROJEKTANT	mgr inż. arch. KAMIL DWORACZYK upr. nr 6/PKOKK/2014	
PROJEKTANT	inż. MARIA BEDNARZ upr. nr 701/21/83	
ASYSTENT PROJ.	MICHAŁ MRÓZ	
BRANŻA : ARCHITEKTURA	STADIUM : PROJEKT	DATA: 03.2018r.
		SKALA : 1:100
		NR RYS. : 6