



ELEWACJA ZACHODNIA

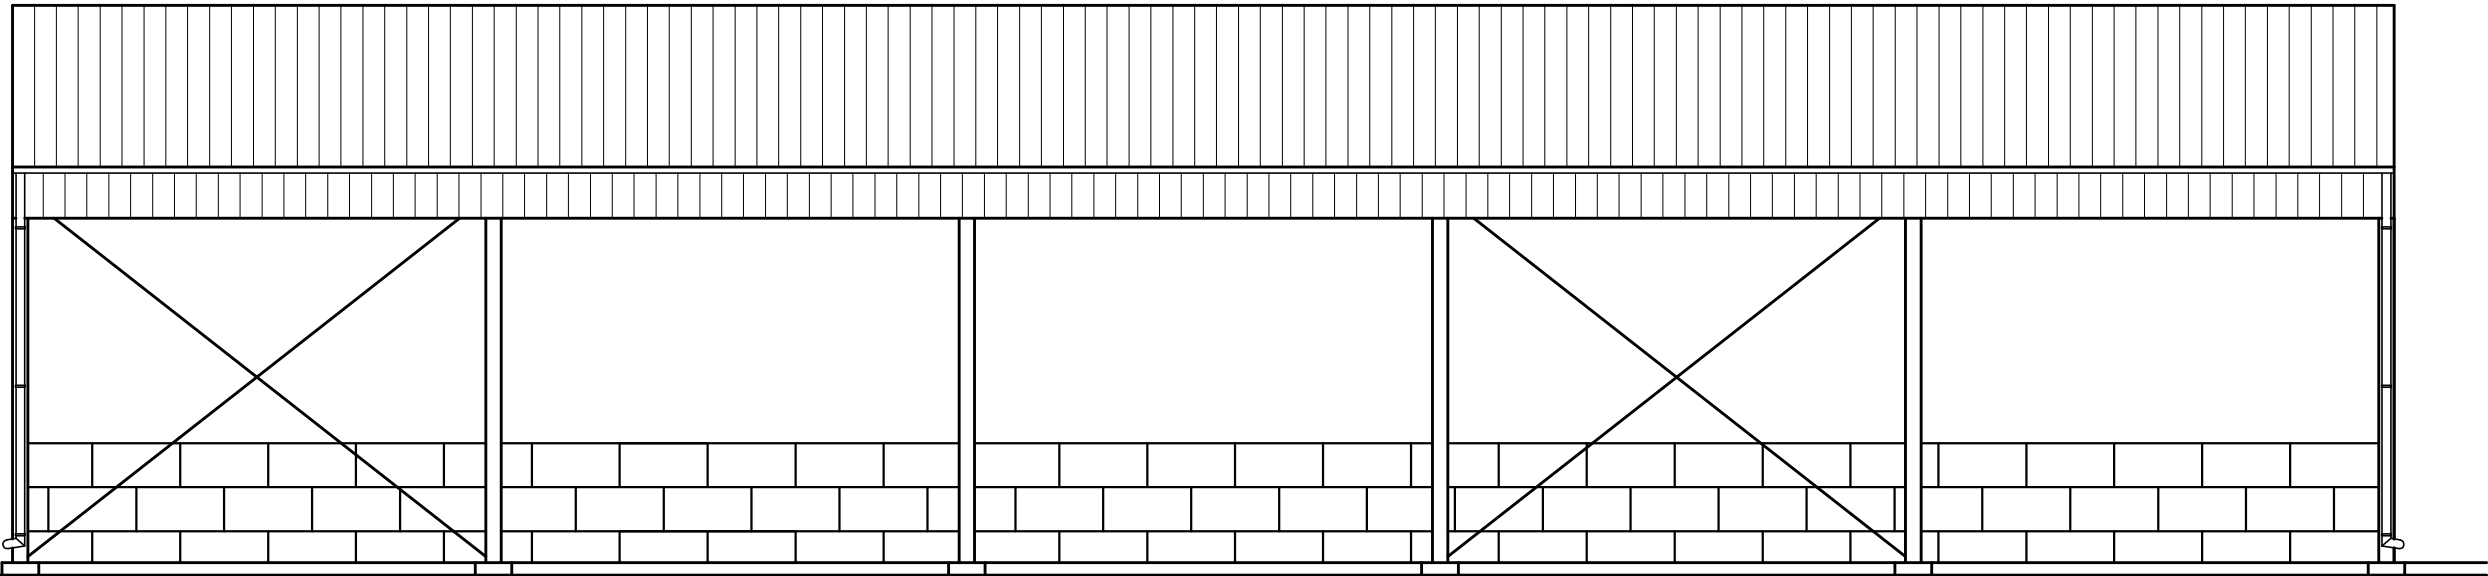


ELEWACJA POŁUDNIOWA

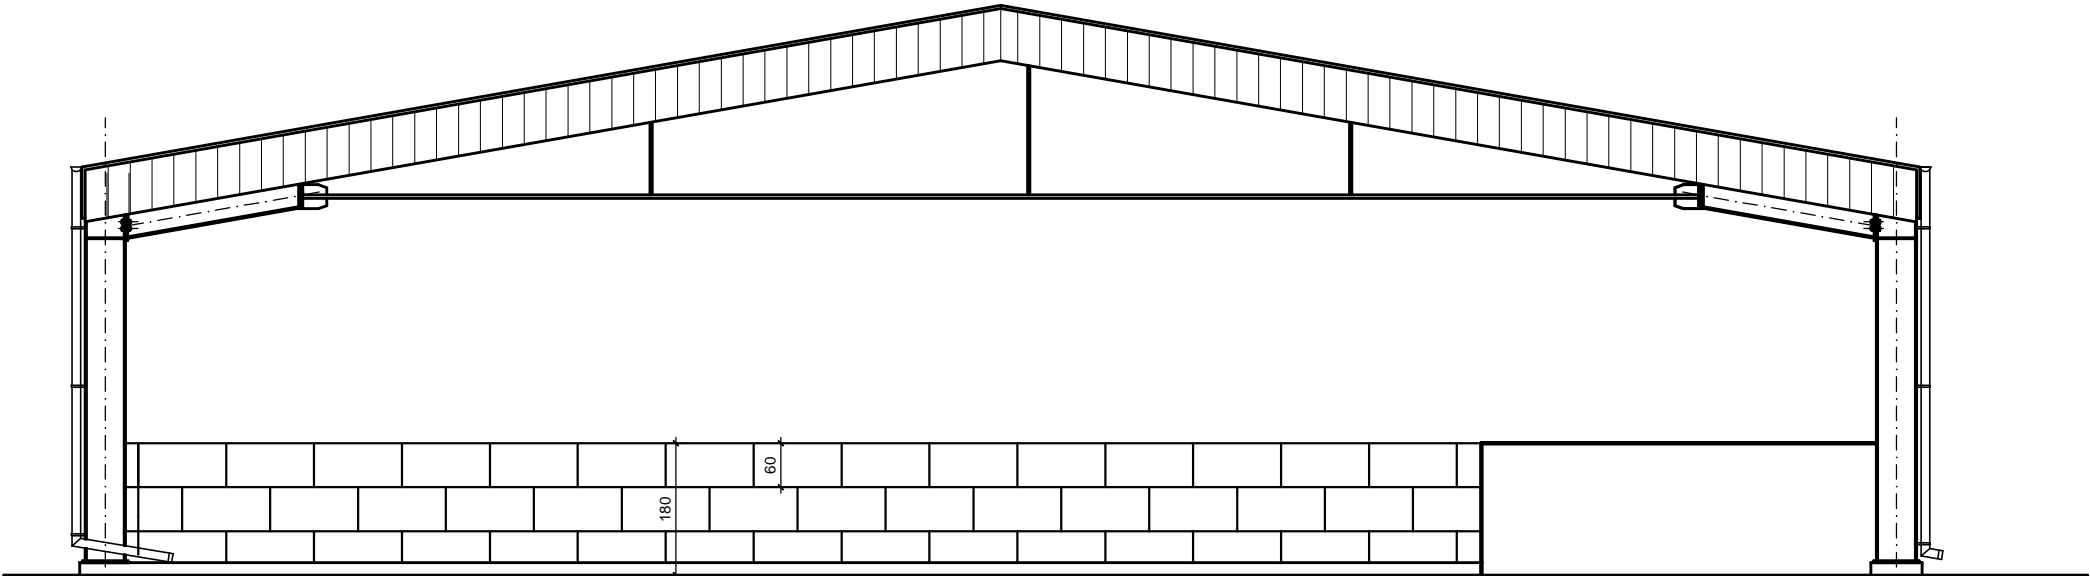


ELEWACJE
skala 1:100

ELEWACJA PÓŁNOCNA

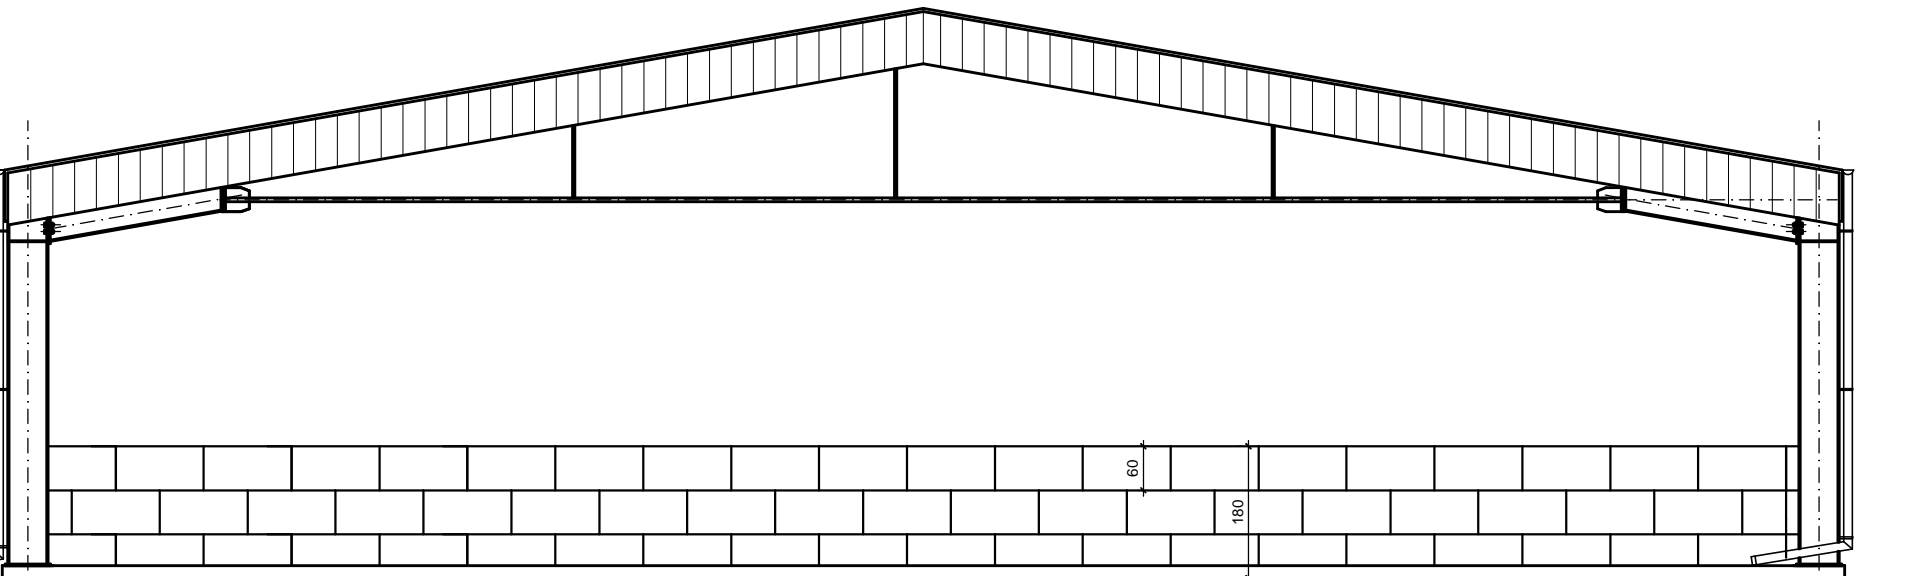

ELEWACJA WSCHODNIA

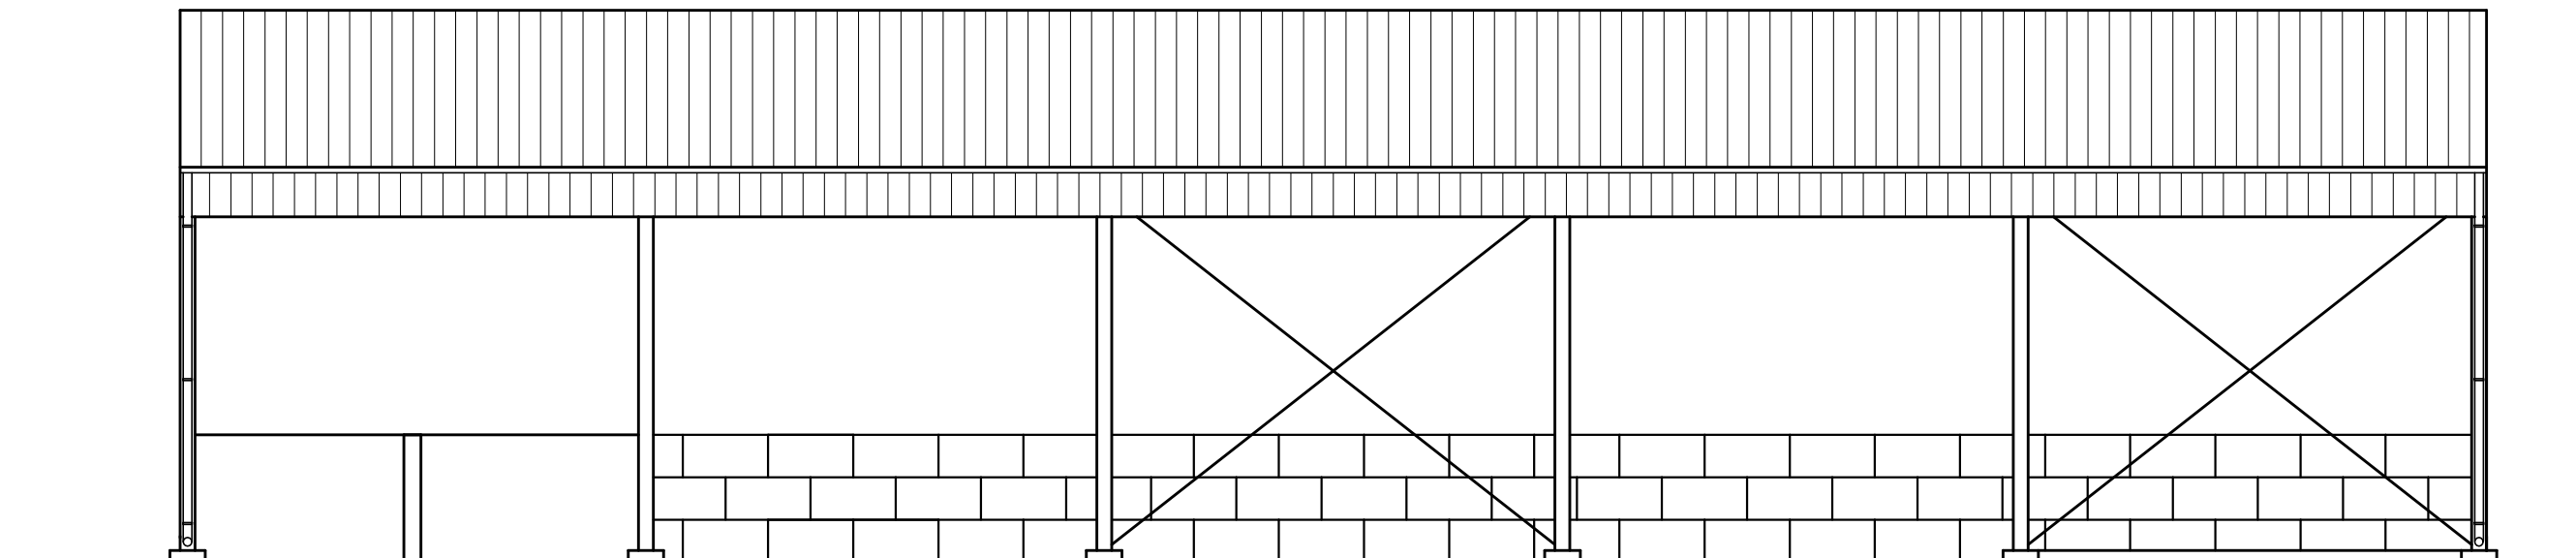

Sprawdził

Inwestor:	Przedsiębiorstwo Gospodarki Komunalnej i Mieszkaniowej w Sandomierzu Sp. z o. o. ul. Przemysłowa 12 27-600 Sandomierz			Nr Rys.
Temat:	Wiata magazynowa na osad ściekowy dz.nr ewid. 1346/9; 1346/8 Sandomierz Lewobrzeżny			
Nazwa rys.:	ELEWACJE WIATY			
Obiekt:	Faza: Projekt budowlany		Data: 04.2014	Skala: 1:100
Branża:	Funkcja	Imię i nazwisko:	Nr upr:	Podpis:
budowlana	Projektant	mgr inż. arch. Michał Smolarski	MPOIA/045/2009	