


ORIENTACJA

Sandomierz ul. Czereśniowa

Skala 1 : 20 000

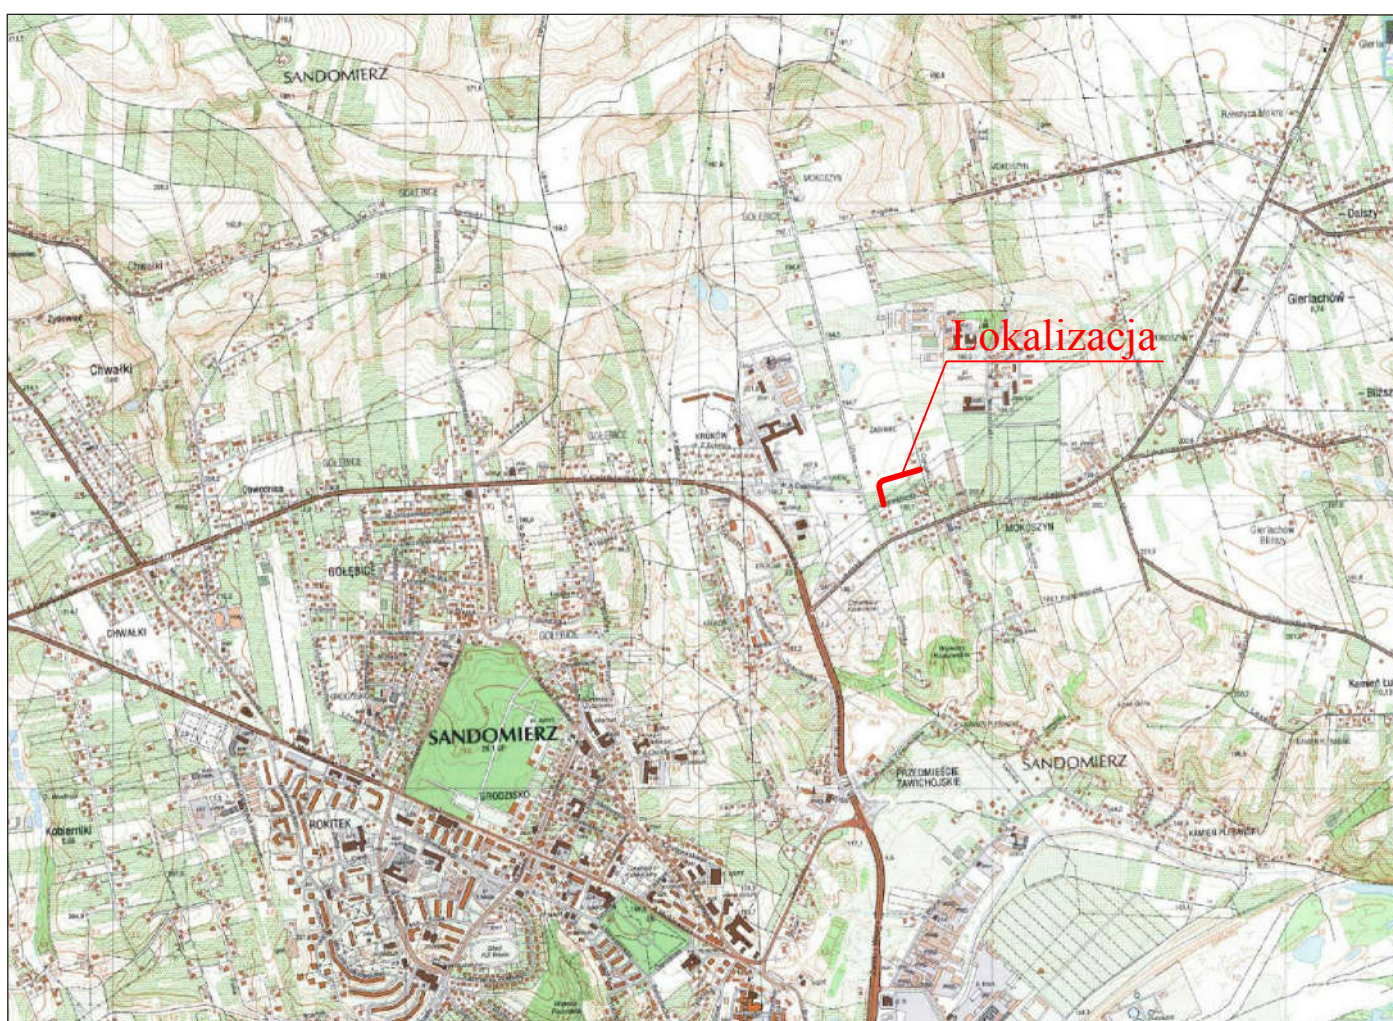

 <p>CAMINO Projektowanie i Obsługa Inżynierska Budownictwa Drogowego Krzysztof Filewicz 27-600 Sandomierz, ul. Słoneczna 12 Tel. 881-577-707</p>		<p>PROJEKTOWANY OBIEKT:</p> <p>BUDOWA ULICY CZEREŚNIOWEJ W SANDOMIERZU Z OŚWIECZENIEM I ODWODNIENIEM</p>	
		<p>INWESTOR: Gmina Sandomierz Pl. Poniatowskiego 3, 27-600 Sandomierz</p>	<p>STADIUM: Projekt Budowlany</p>
<p>PROJEKTANT: mgr inż. KRZYSZTOF FILEWICZ nr upr. SWK/0145/POOD/14</p>		<p>TEMAT RYSUNKU:</p> <p>PLAN ORIENTACYJNY</p>	
<p>SPRAWDZAJĄCY: TADEUSZ ŻAK 167A/Tbg/93</p>		<p>BRANŻA: DROGI</p> <p>SKALA: 1 : 20 000</p> <p>DATA: 10.2016</p>	<p>NR RYSUNKU:</p> <p>1</p>