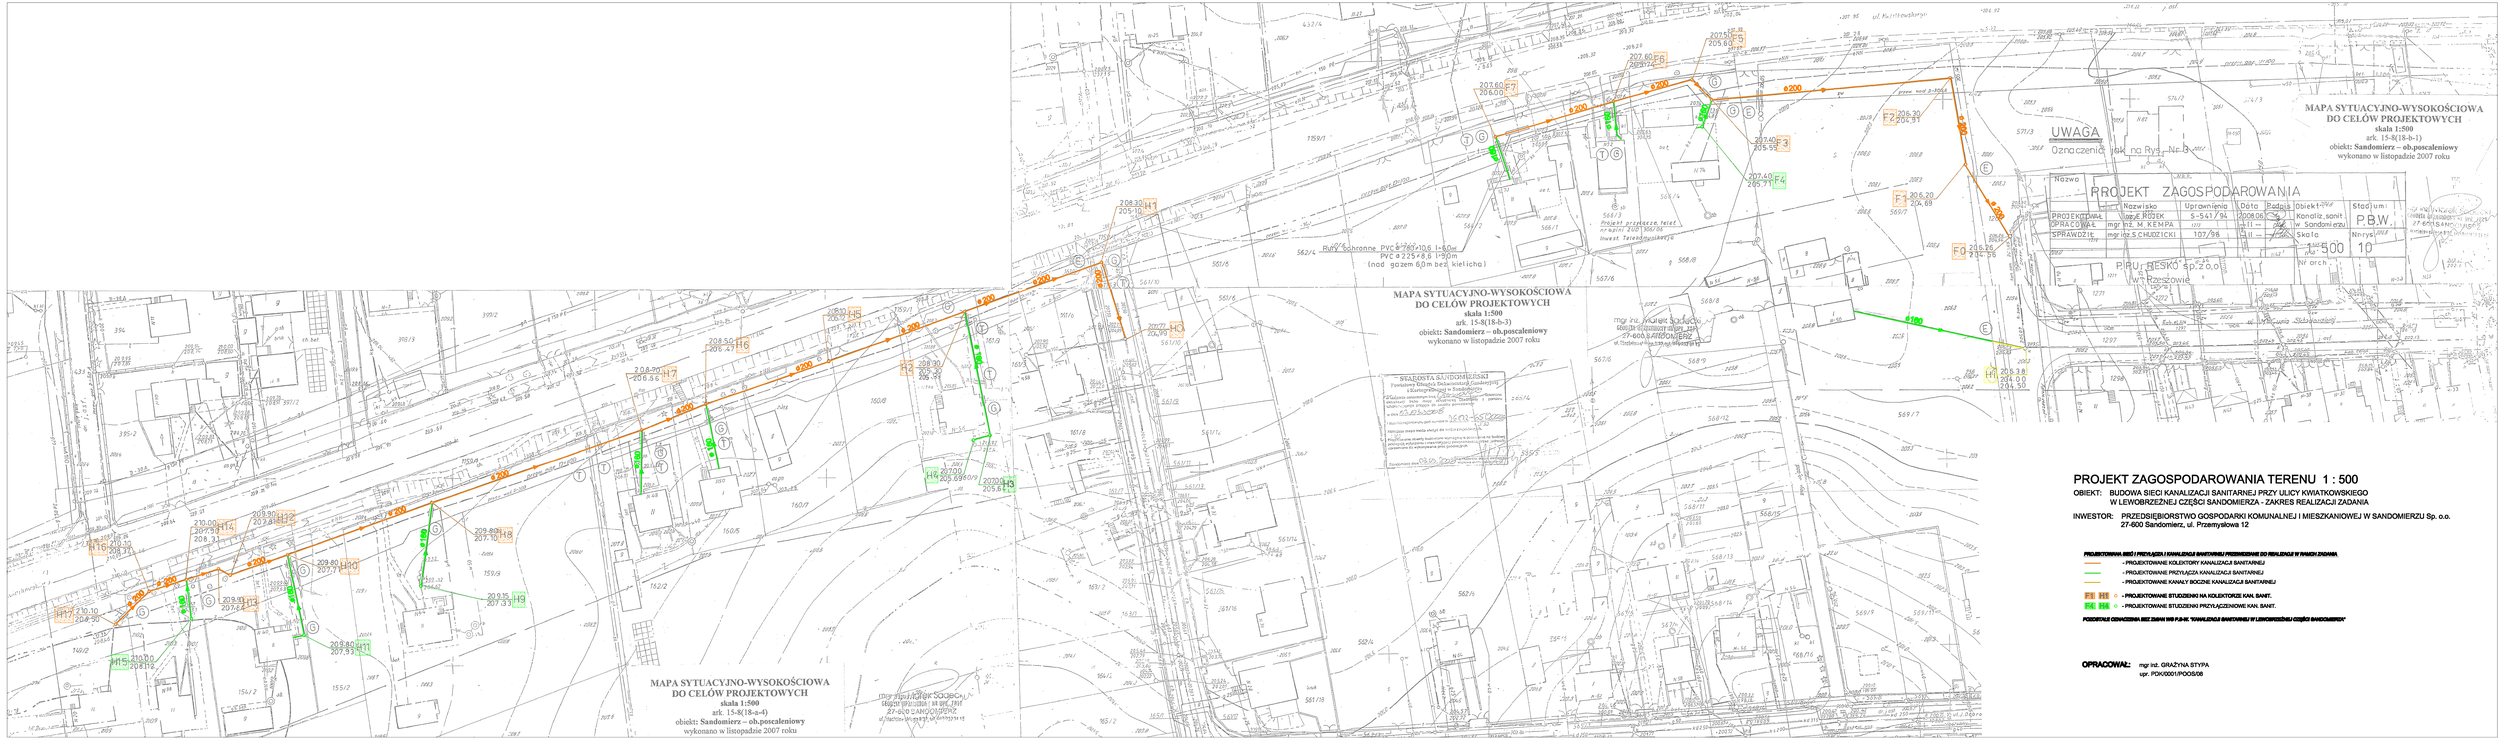

PROJEKT ZAGOSPODAROWANIA TERENU 1 : 500

OBIEKT: BUDOWA SIECI KANALIZACJI SANITARNEJ PRZY ULICY KWIATKOWSKIEGO W LEWOBRZEŻNEJ CZĘŚCI SANDOMIERZA - ZAKRES REALIZACJI ZADANIA

INWESTOR: PRZEDSIĘBIORSTWO GOSPODARKI KOMUNALNEJ I MIESZKANIOWEJ W SANDOMIERZU Sp. o.o.
27-600 Sandomierz, ul. Przemysłowa 12

PRZEDSTAWIONA SIEĆ I PRZYŁĄCZA KANALIZACJI SANITARNEJ PRZEWIDZIANE DO REALIZACJI W RAMACH ZADANIA

- PROJEKTOWANE KOLEKTORY KANALIZACJI SANITARNEJ
- PROJEKTOWANE PRZYŁĄCZA KANALIZACJI SANITARNEJ
- PROJEKTOWANE KANAŁY BOCZNE KANALIZACJI SANITARNEJ

F1 H1 - PROJEKTOWANE STUDZIENKI NA KOLEKTORZE KAN. SANIT.
F4 H4 - PROJEKTOWANE STUDZIENKI PRZYŁĄCZENIOWE KAN. SANIT.

POSZCZEGÓLNE OZNACZENIA SĄ ZGODNE WG P.B.W. "KANALIZACJA SANITARNA W LEWOBRZEŻNEJ CZĘŚCI SANDOMIERZA"

OPRACOWAŁ: mgr inż. GRAŻYNA STYPA
upr. PDK/0001/POOS/06