


PRZEKRÓJ B-B
SKALA 1:50

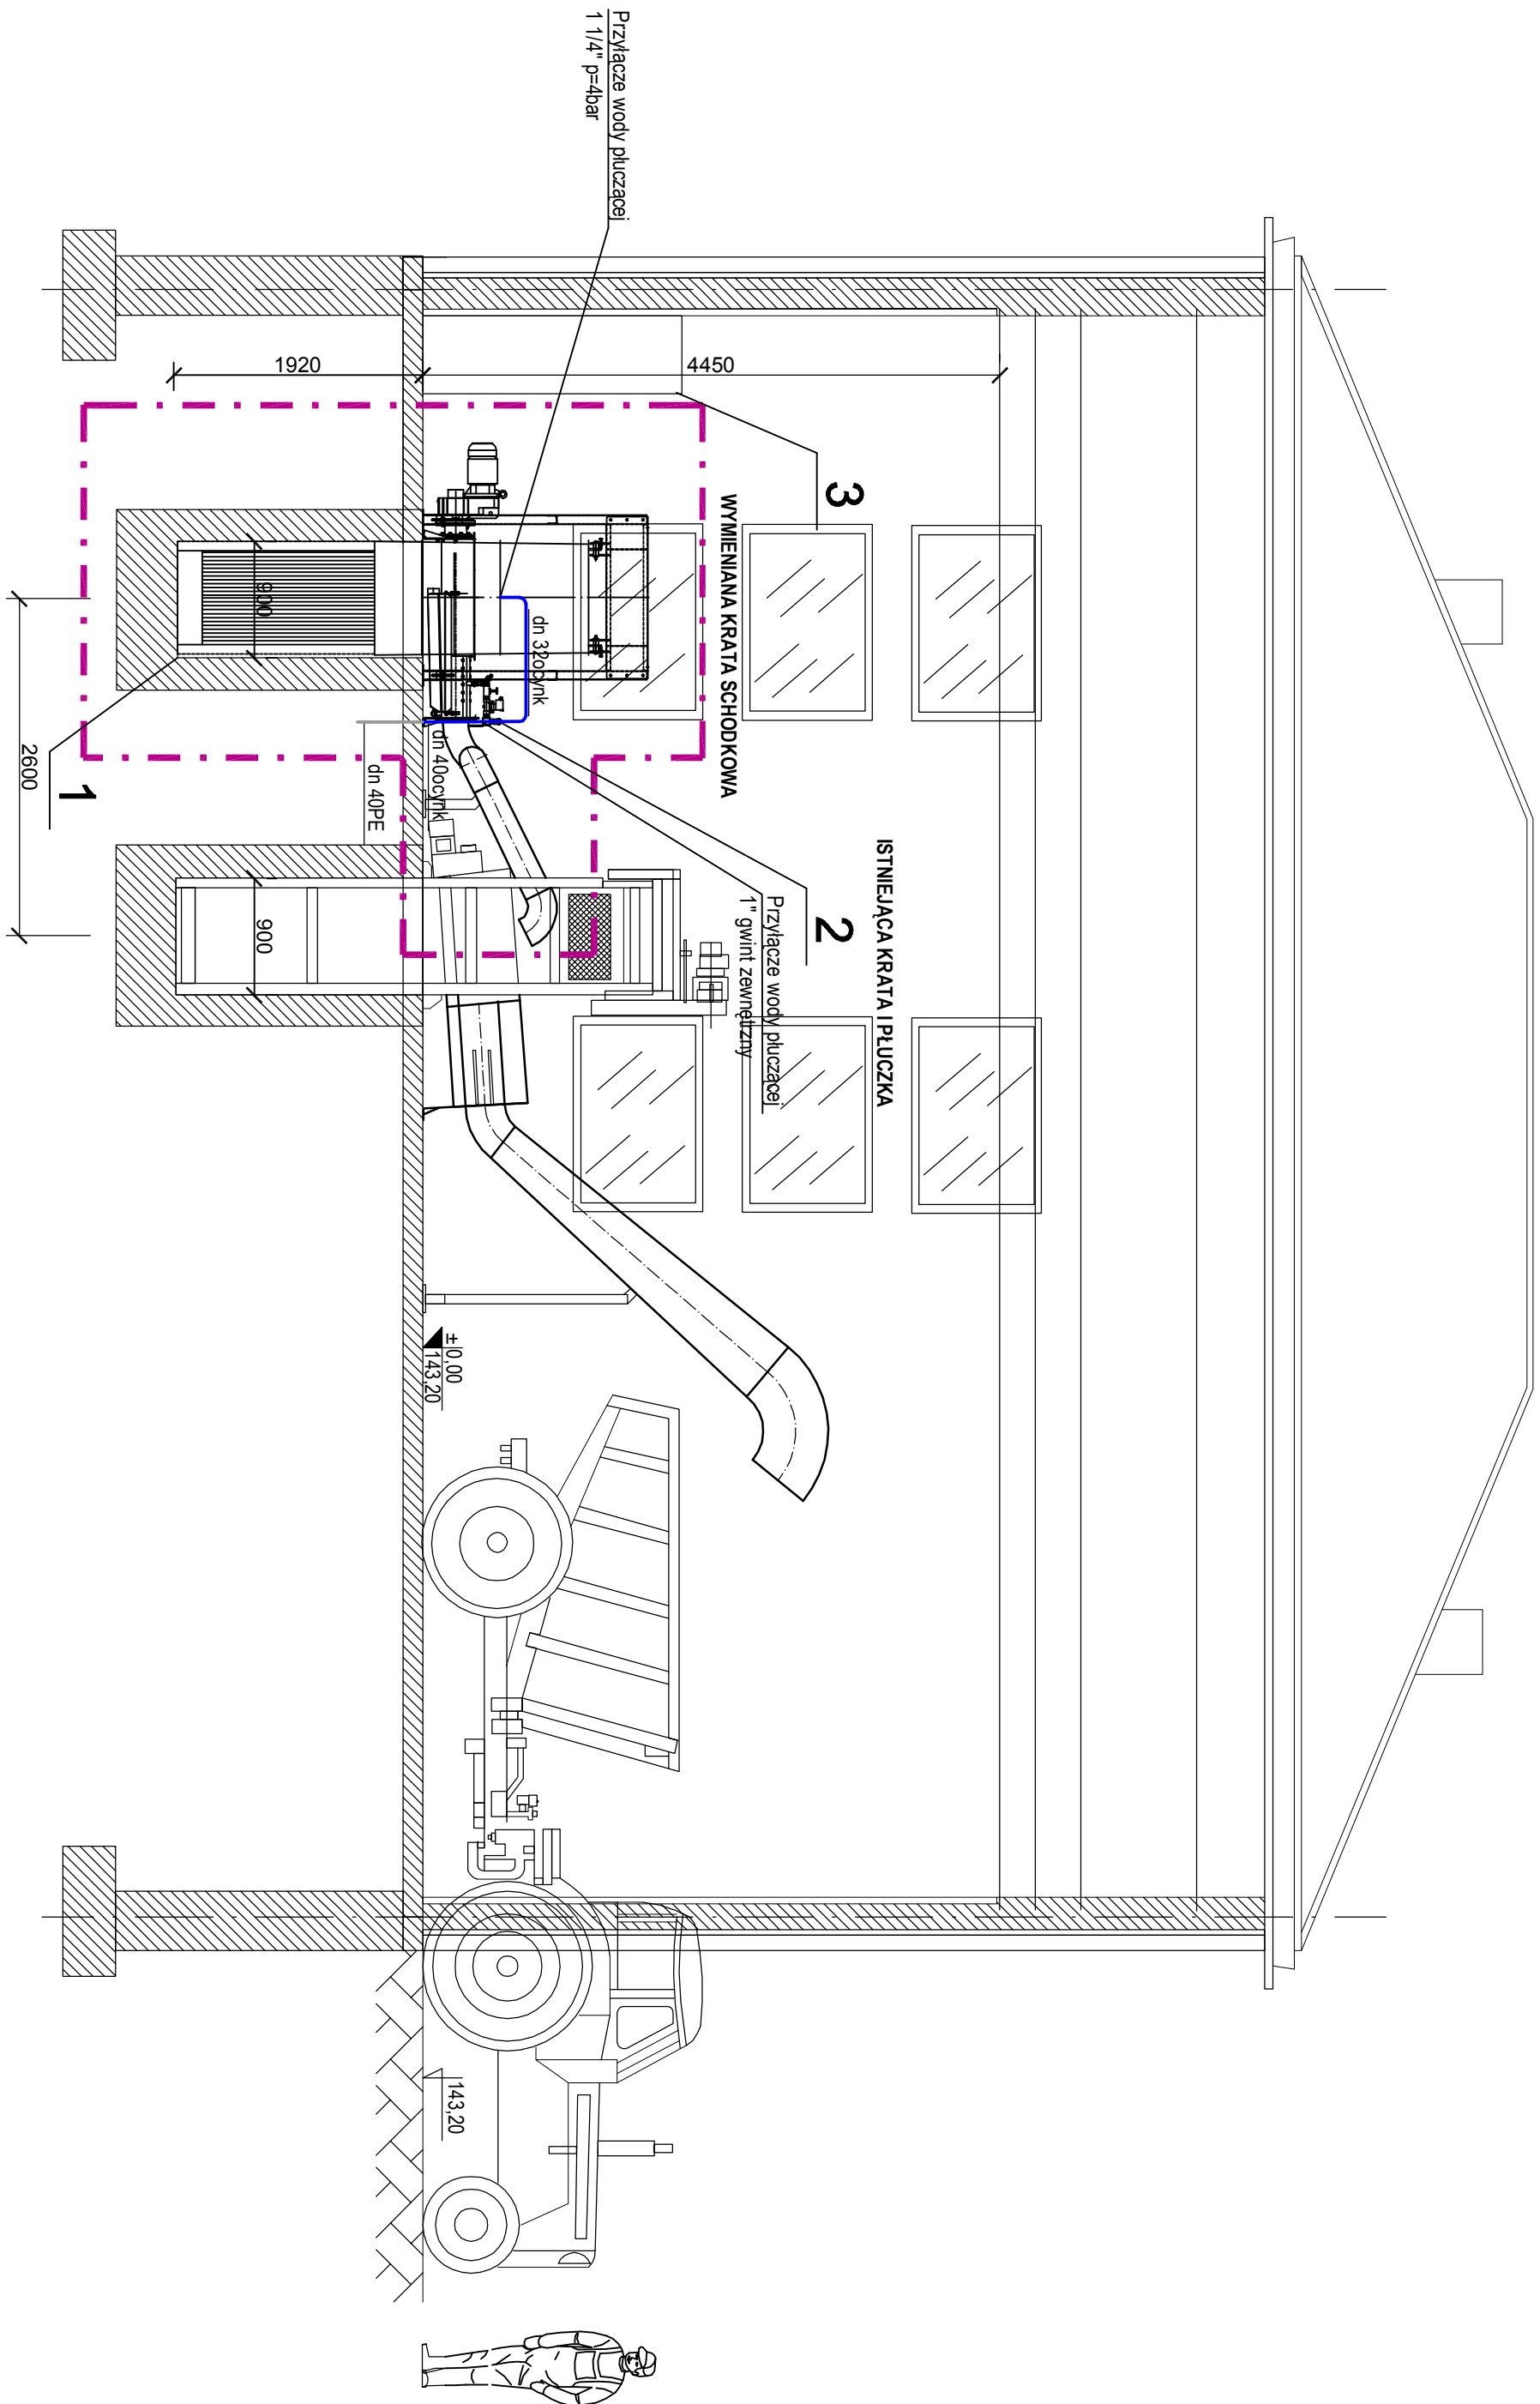

UWAGA:

Zakres opracowania na obiekcie OB.04 obejmuje:

1. Wymiarne urzdzeni:

- Krata schodkowa do mechanicznego usuwania skrtek o prześwicie 3mm szerokości kanału 0,9m wraz z praską do skrtek.
- Należy doprowadzić wodę popłucznią do rozdzielacza prasopłuczki dn 25mm i kraje dn 32mm z istniejącej instalacji wody technologicznej dn 40 wykonanej z rur PE - instalację wykonać rur stalowych ocynkowanych z odcięciem zaworami kulowymi dn 1 1/4 1 1/4.

LEGENDA:

■ ■ ■ - ZAKRES OPRACOWANIA

- Krata schodkowa SSF HE 4000/75/3 - 1 szt.
- Prasopłuczka skrtek WAP BG2 - 1 szt.
- Szafa zasilająca - sterownica - 1 szt.

Investor:	Przedsiębiorstwo Gospodarki Komunalnej i Mieszkaniowej w Sandomierzu Sp. z o. o ul. Przemysłowa 12 27-600 Sandomierz			Nr Rys.
Temat:	Remont i modernizacja miejskiej oczyszczalni ścieków w Sandomierzu"- ETAP II			T-04-03
Nazwa rys.:	PRZEKRÓJ B-B			
Obekt:	Faza: Projekt budowlany		Data: 03.2014	Skala: 1:50
Branża:	Funkcja	Imię i nazwisko:	Nr upr:	Podpis:
sanitarna	Projektant	mgr inż. Adam Szewc	PDK/0063/POOS/06	