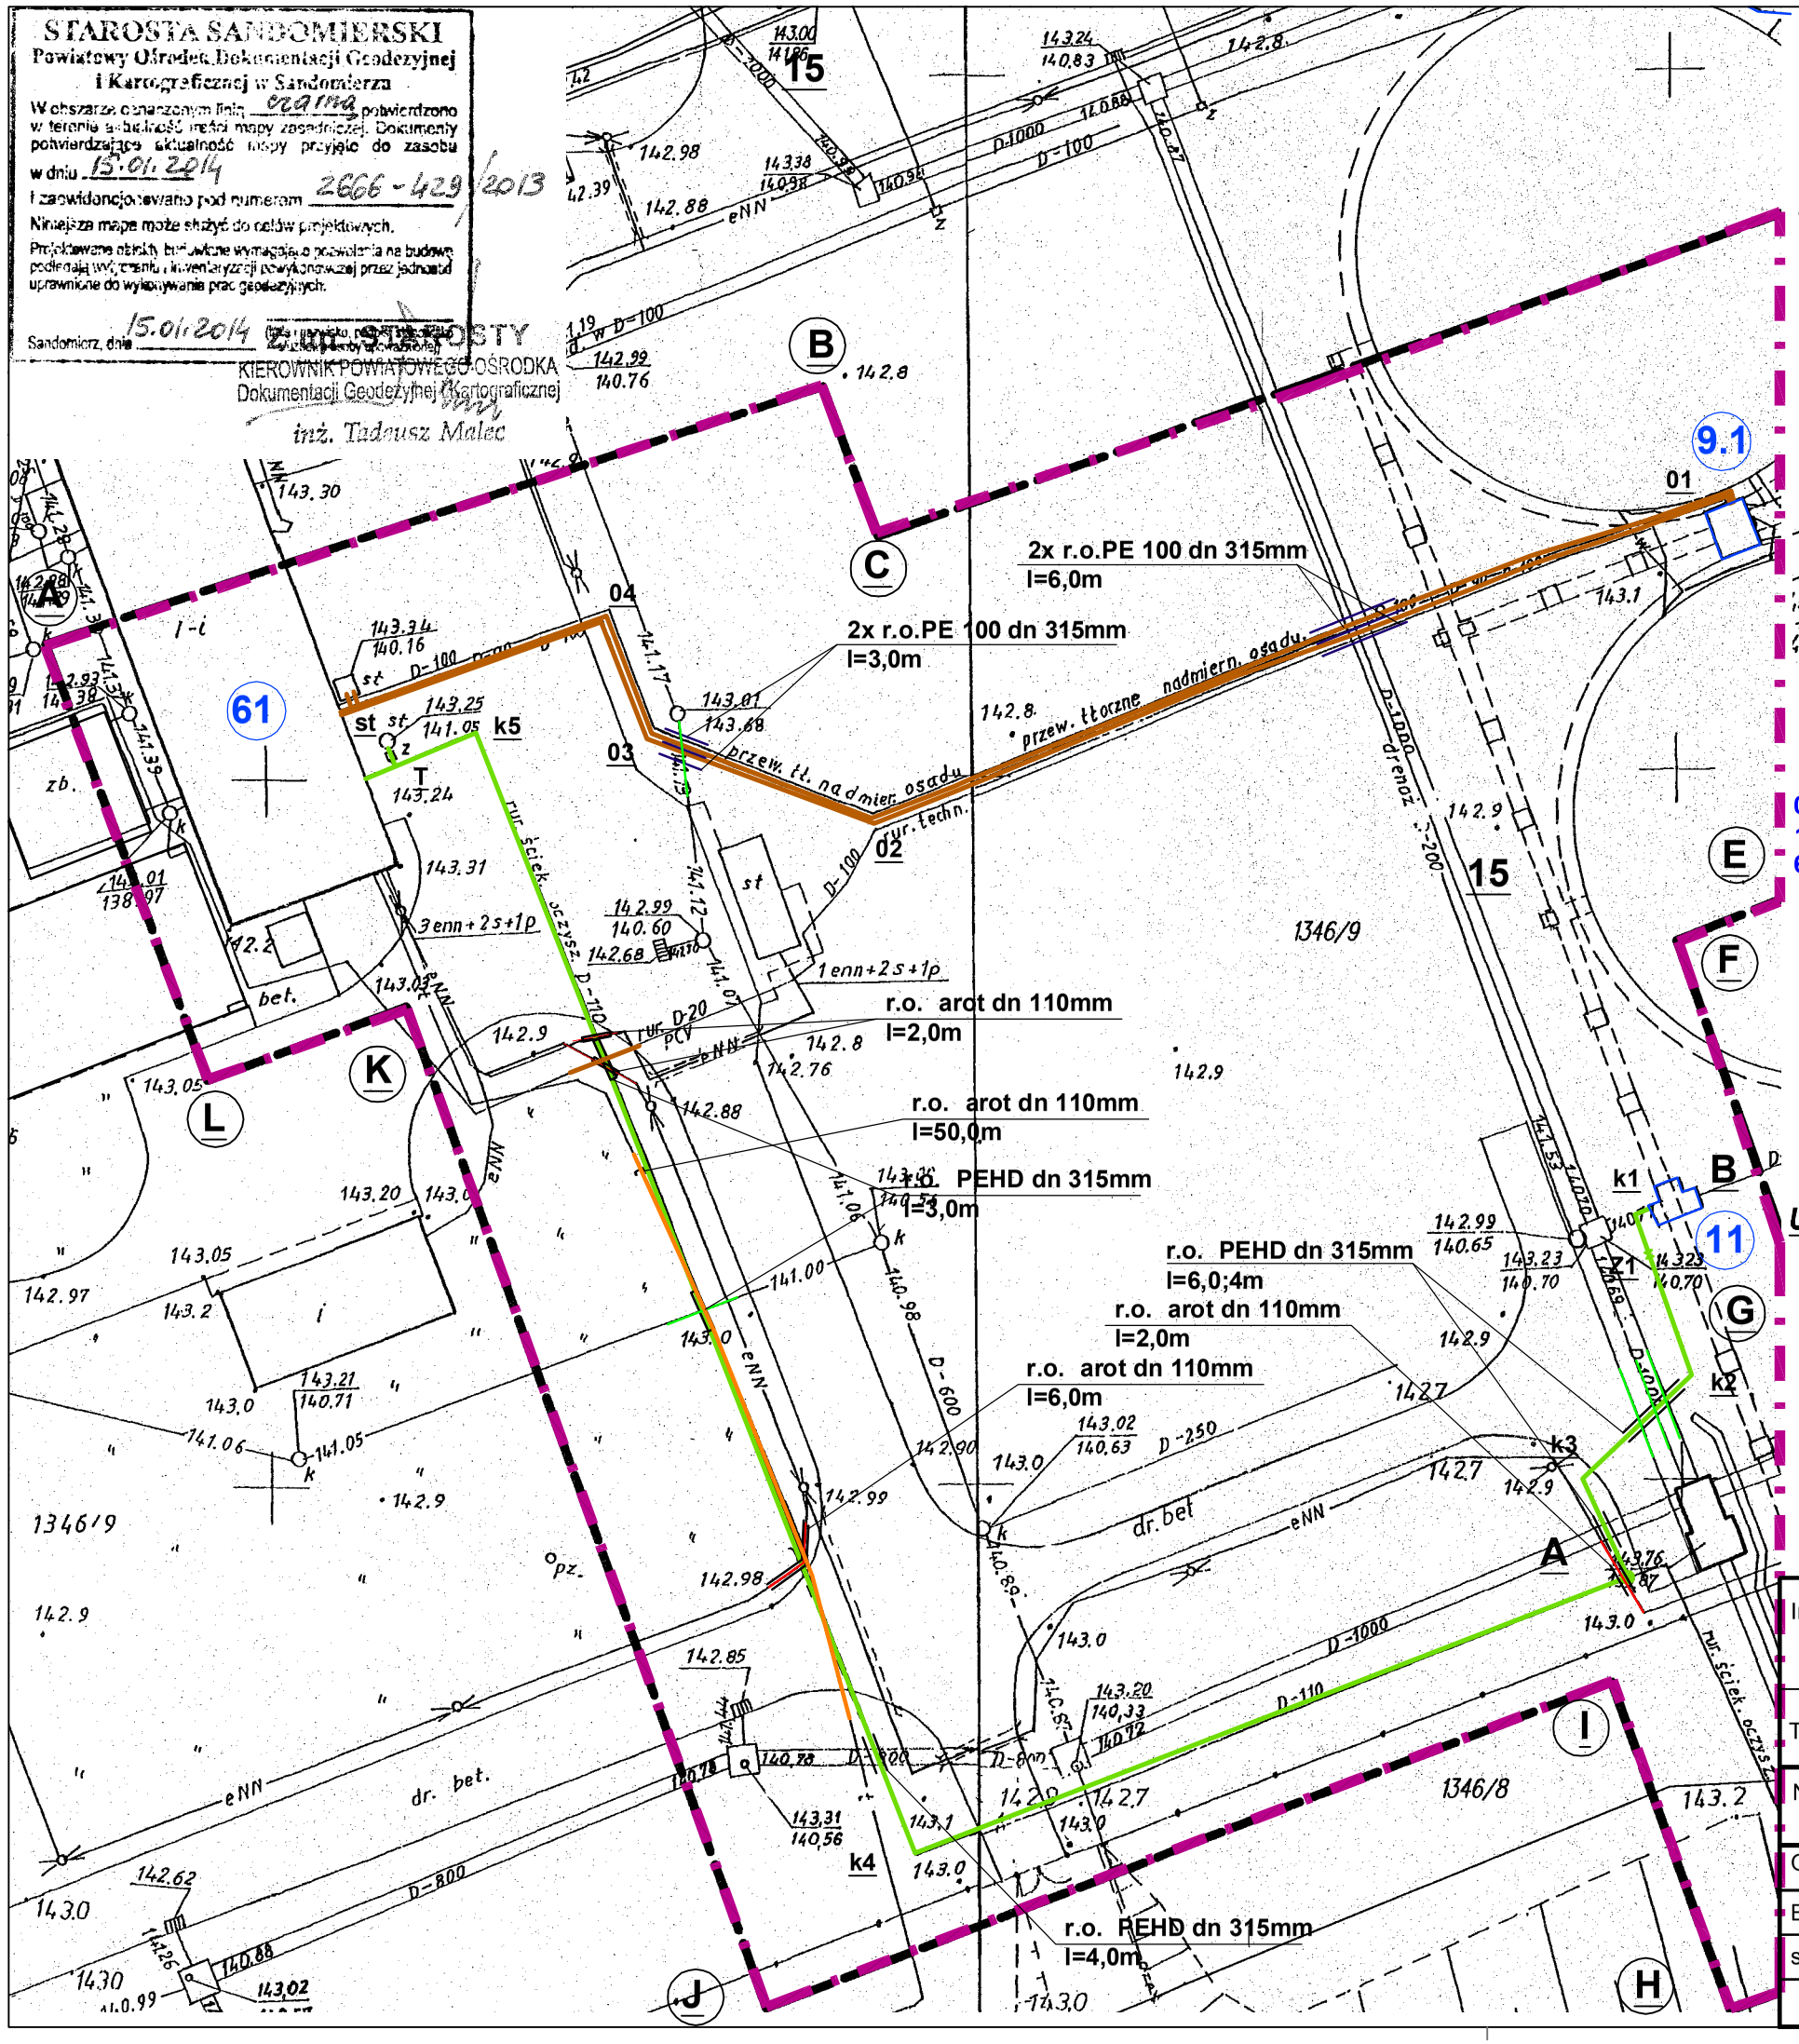

Mapa do celów projektowych
skala 1:500

ark. mapy 10-8/5a-1/, 10-8/5a-2/

Gmina: 260901_1 Sandomierz
Obręb: 0003 Sandomierz Lewobrzeżny
KERG: 2666-429/2013
Układ współrzędnych : lok.m
Układ wysokości: Kronsztadt 60
Mapa została wykonana bez ustalenia obciążeń gruntowych

Mapę wykonał: Dorota Golec-Kozak -Usługi Geodezyjne Bronisław Stokłosa upr. Nr 3678 zakres 1,2

Wykonano: 10.01.2014r.

USŁUGI GEODEZYJNE Dorota Golec-Kozak tel. 698 888 174 ul. Orzeszkowej 5-9, 33-400 Tarnobrzeg NIP 867-201-60-17, REGON 180442936

Bronisław Stokłosa
GEODETA UPRAWNIONY Nr upr. 3678

OBIEKTY W ZAKRESIE OPRACOWANIA

09.1- KOMORA ROZPRĘŻNA Z POMPOWNIĄ CZĘŚCI PŁYWAJĄCYCH
11 - KANAŁ NA ESTAKADZIE (KOMORA PRZELEWOWA)
61 - BUDYNEK TECHNICZNO-SOCJALNY (STACJA ODWADNIANIA)

PROJEKTOWANE UZBROJENIE TERENU

- WYMIANA RUROCIĄGÓW WODY TECHNOLOGICZNEJ WRAZ Z PRZYŁĄCZEM Z PRZELEWU AWARYJNEGO "A-B" PE 100 SDR 17 200x11,9mm (PN 10)
- WYMIANA RUROCIĄGÓW OSADU NADMIERNEGO PE 100 SDR 17 110x6,6mm (PN 10)
- kabel telefoniczny podwieszony podczar robót ziemnych i zabezpieczony r.o. arot 110mm l=50m.

UWAGA:

1. Kopia mapy zgodna z orginałem mapy opracowana przez uprawnionego geodetę .
2. Przebieg trasy uzgodniony w ZUDP w Sandomierzu opinią nr.22/14 z 31.03.2014r.
3. Przed przystąpieniem do robót ziemnych należy zapozać sie z opinią ZUDP j.w.
4. Roboty w skrzyżowaniu z kolizjami nalezy wykonywać recznie.
5. Na całej długości rurociągu dn 200 przekrycie rur nie przekroczy 1,4m należy stosować zabezpieczenie termiczne w postaci łupka styropianowego/warstwy żużla gr.20cm w izolacji przeciwwilociowej.
4. Rurociągi biegnące pod nawierzchnią drogową należy ułożyć przed wykoniem planowanego remontu drogi.

Inwestor:	Przedsiębiorstwo Gospodarki Komunalnej i Mieszkaniowej w Sandomierzu Sp. z o. o ul. Przemysłowa 12 27-600 Sandomierz			Nr Rys. S-01
Temat:	**Remont i modernizacja miejskiej oczyszczalni ścieków w Sandomierzu"- ETAP II**			
Nazwa rys.:	**mapa sytuacyjna - rurociągi technologiczne**			
Obiekt:	Faza: projekt budowlany		Data: 01.2014	Skala: 1:500
Branża:	Funkcja	Imię i nazwisko:	Nr upr:	Podpis:
sanitarna	Projektant	mgr inż. Adam Szwed	PDK/0063/POOS/06	