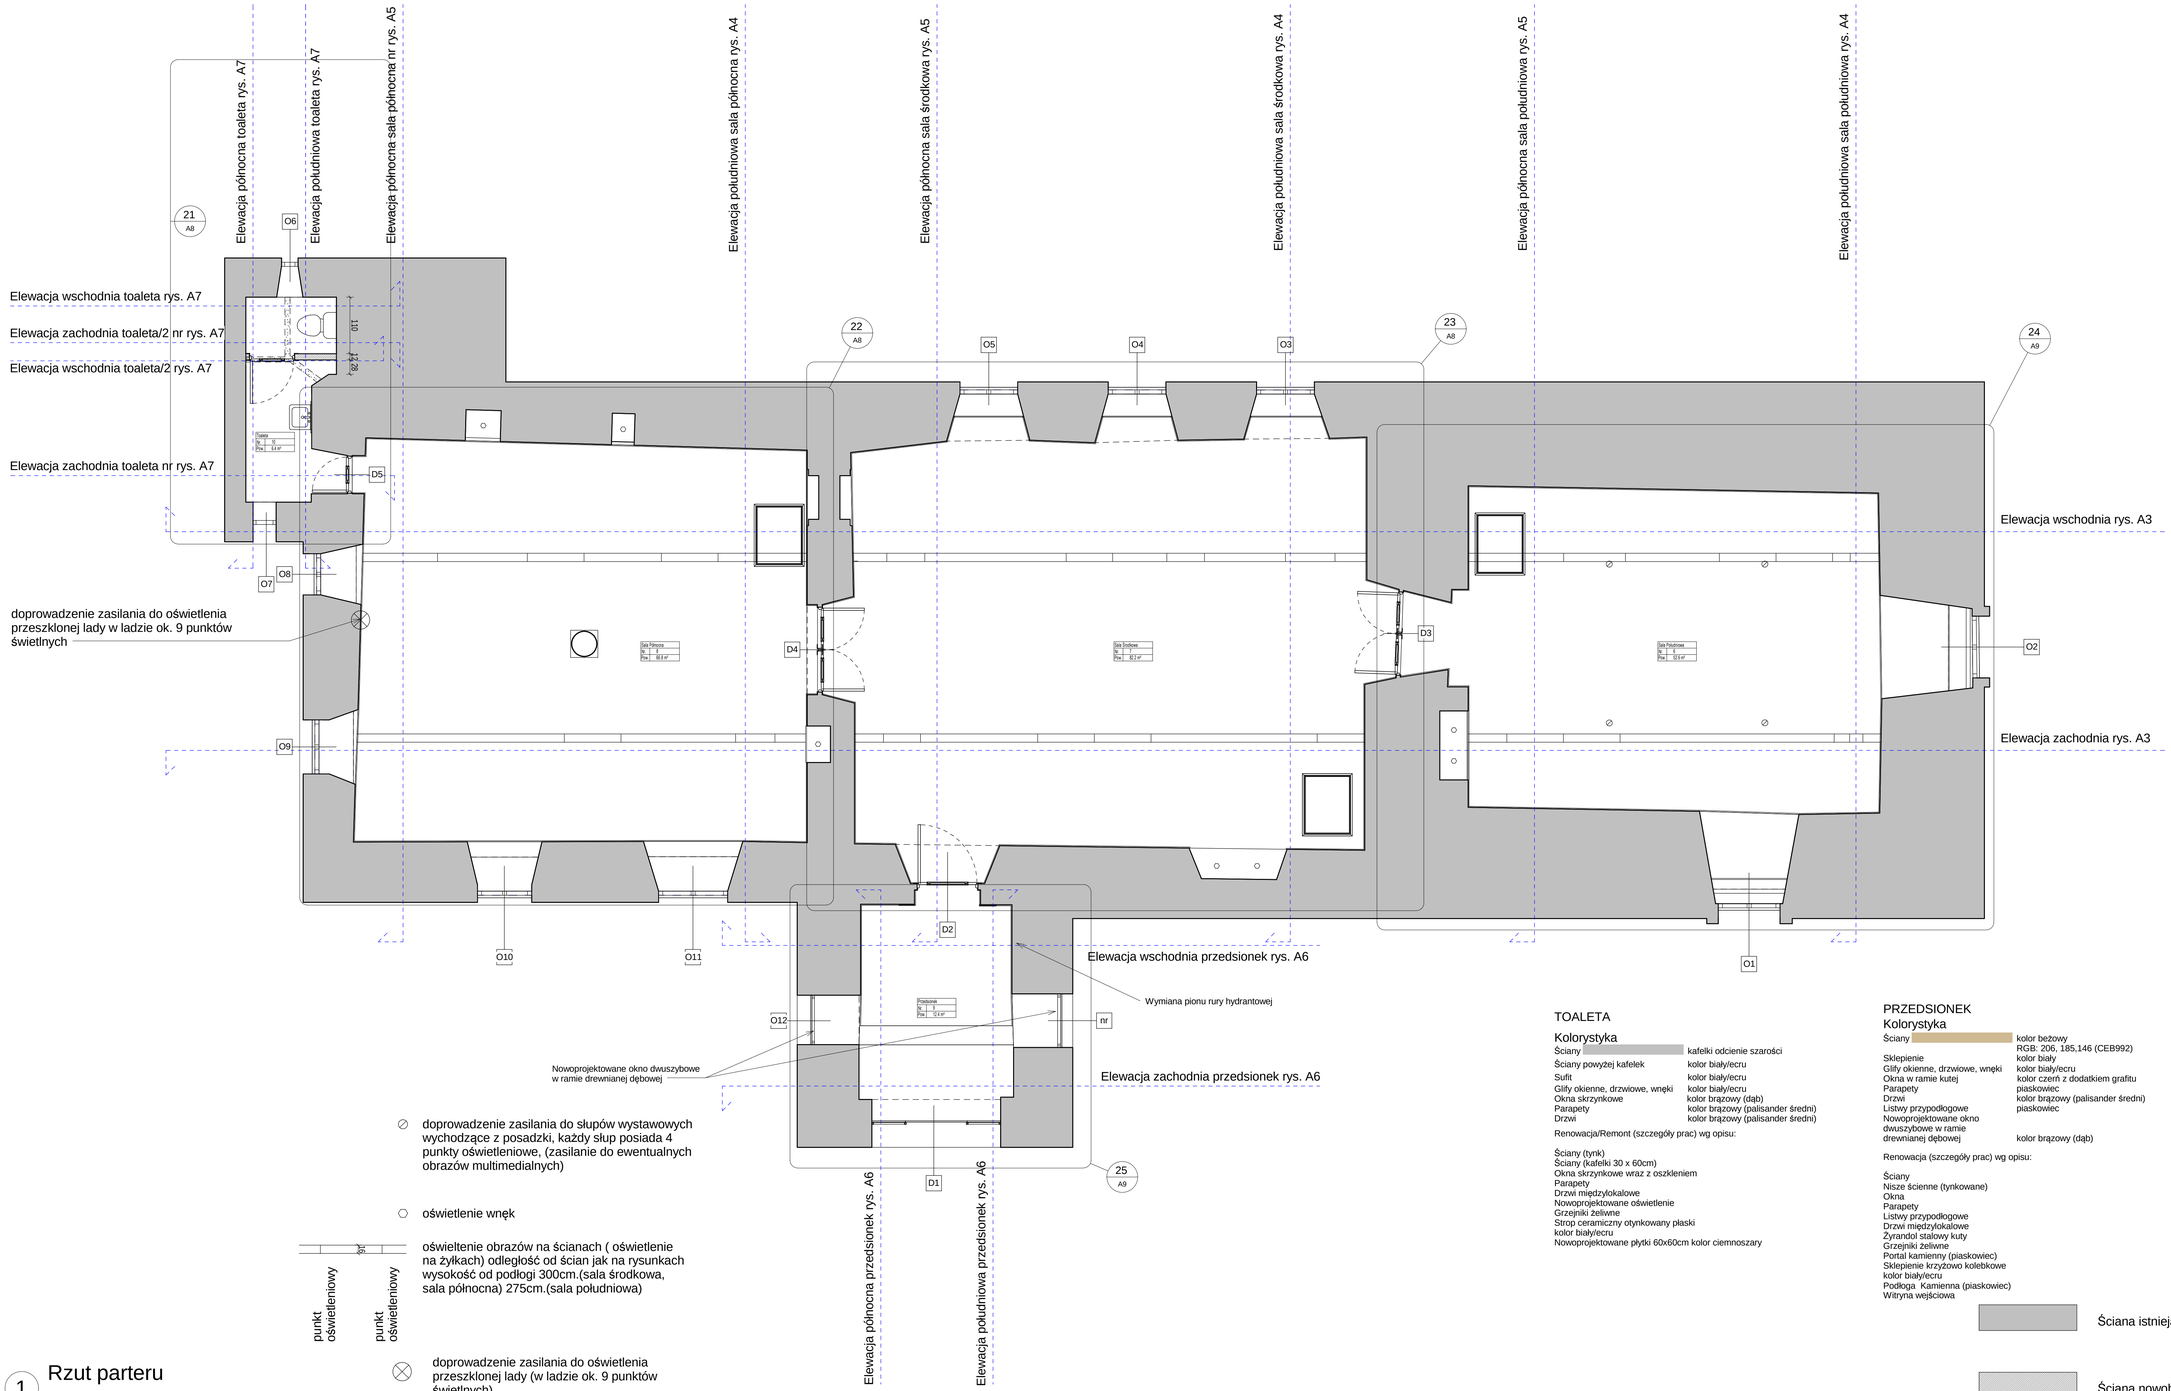

1 Rzut parteru

1 : 50

ZAKRES PRAC:

SALA PÓŁNOCNA

Kolorystyka

Ściany	kolor niebieski (jasny habrowy) RGB: 115, 175, 209 (73AFD1) kolor biały/ecru
Sklepienie	
Glify okienne, drzwiowe, wnęki	kolor biały/ecru
Okna skrzynkowe	kolor brązowy (dąb)
Parapety	kolor brązowy (palisander średni)
Podesty przyokienne	kolor brązowy (palisander średni)
Drzwi	kolor brązowy (palisander średni)
Listwy przypodłogowe	kolor brązowy (dąb)

Renowacja (szczegóły prac) wg opisu:

Ściany
Nisze ścienne
Okna skrzynkowe wraz z oszkleniem
Parapety
Podesty przyokienne
Listwy przypodłogowe
Drzwi międzylokalowe
Piec kaflowy
Żyrandole mosiężne
Grzejniki żeliwne
Sklepienie krzyżowo kolebkowe
Filar podpierający sklepienie
Podłoga, tafle drewnie

SALA ŚRODKOWA

Kolorystyka

Ściany	kolor kremowy (ecru) RGB: 251, 230, 166 (FBE6A6) kolor biały/ecru
Sklepienie	
Glify okienne, drzwiowe, wnęki	kolor biały/ecru
Okna skrzynkowe	kolor brązowy (dąb)
Parapety	kolor brązowy (palisander średni)
Podesty przyokienne	kolor brązowy (palisander średni)
Drzwi	kolor brązowy (palisander średni)
Listwy przypodłogowe	kolor brązowy (dąb)

Renowacja (szczegóły prac) wg opisu:

Ściany
Nisze ścienne (tynkowane)
Nisze ceglane
Detale ceglane
Okna skrzynkowe wraz z oszkleniem
Parapety
Podesty przyokienne
Listwy przypodłogowe
Drzwi międzylokalowe
Piec kaflowy
Żyrandole mosiężne
Grzejniki żeliwne
Strop drewniany,
spoczywający na drewnianych legarach
poprzecznych i jednym w środku - podłużnym
kolor brązowy (orzech ciemny)
Podłoga Płyty kamienne (marmur)

SALA POŁUDNIOWA

Kolorystyka

Ściany	kolor różowy (amarantowy) RGB: 175, 54, 75 (AF364B) kolor biały/ecru
Sklepienie	
Glify okienne, drzwiowe, wnęki	kolor biały/ecru
Okna skrzynkowe	kolor brązowy (dąb)
Parapety	kolor brązowy (palisander średni)
Podesty przyokienne	kolor brązowy (palisander średni)
Drzwi	kolor brązowy (palisander średni)
Listwy przypodłogowe	kolor brązowy (dąb)

Renowacja (szczegóły prac) wg opisu:

Ściany
Nisze ścienne (tynkowane)
Nisze ceglane
Okna skrzynkowe wraz z oszkleniem
Parapety
Podesty przyokienne
Listwy przypodłogowe
Drzwi międzylokalowe
Piec kaflowy
Żyrandole mosiężne
Grzejniki żeliwne
Sklepienie krzyżowo zebrowe
kolor biały/ecru
Orzeł w okrąglym medalionie
kolorystyka bez zmian
Podłoga tafle drewnie (dąb) wymienić na nową
Kolorystyka jak na detalu:
Kolor jasny brąz (dąb)
Kolor ciemny brąz (dąb wędzony)

TOALETA

Kolorystyka

Ściany	kafelki odcienie szarości
Ściany powyżej kafelek	kolor biały/ecru
Sufit	kolor biały/ecru
Glify okienne, drzwiowe, wnęki	kolor biały/ecru
Okna skrzynkowe	kolor brązowy (dąb)
Parapety	kolor brązowy (palisander średni)
Drzwi	kolor brązowy (palisander średni)

Renowacja/Remont (szczegóły prac) wg opisu:

Ściany (tynk)
Ściany (kafelki 30 x 60cm)
Okna skrzynkowe wraz z oszkleniem
Parapety
Drzwi międzylokalowe
Nowoprojektowane oświetlenie
Grzejniki żeliwne
Strop ceramiczny otynkowany płaski
kolor biały/ecru
Nowoprojektowane płytki 60x60cm kolor ciemnoszary

PRZEDSIONEK

Kolorystyka

Ściany	kolor beżowy RGB: 206, 185,146 (CEB992)
Sklepienie	kolor biały
Glify okienne, drzwiowe, wnęki	kolor biały/ecru
Okna w ramie kutej	kolor czerń z dodatkiem grafitu
Parapety	piaskowiec
Drzwi	kolor brązowy (palisander średni)
Listwy przypodłogowe	piaskowiec
Nowoprojektowane okno dwuszybowe w ramie drewnianej dębowej	kolor brązowy (dąb)

Renowacja (szczegóły prac) wg opisu:

Ściany
Nisze ścienne (tynkowane)
Okna
Parapety
Listwy przypodłogowe
Drzwi międzylokalowe
Żyrandol stalowy kuty
Grzejniki żeliwne
Portal kamienny (piaskowiec)
Sklepienie krzyżowo kolebkowe
kolor biały/ecru
Podłoga Kamienna (piaskowiec)
Witryna wejściowa

Ściana istniejąca

Ściana nowobudowana

Biuro projektowe DWORACZYK-ARCHITEKTURA
39-400 Tarnobrzeg, Al. Warszawska 170D
600 338 494, 600 505 918 www.d-architektura.com.pl
gajekada@gmail.com, dworaczykkamil@gmail.com

Obiekt/adres inwestycji:
Remont pomieszczeń parteru Ratusza, 27-600 Sandomierz, Rynek 1, Nr działki: 1135/1

Inwestor:
Gmina Sandomierz Pl. Poniatowskiego 3 27-600 Sandomirz

Projektant: mgr inż. arch.Kamil Dworaczyk	Podpis	Specjalność: architektura	Nr. upr. 6/PKOKK/2014
Sprawdzający: mgr inż. arch. Ada Dworaczyk	Podpis	Specjalność: architektura	Nr. upr. 41/DSOKK/2013

Tytuł rysunku:
Rzut parteru

Stadium	Data	Skala
Projekt budowlano - wykonawczy	**04.2016**	**1 : 50**

Nr rysunku: **A1**