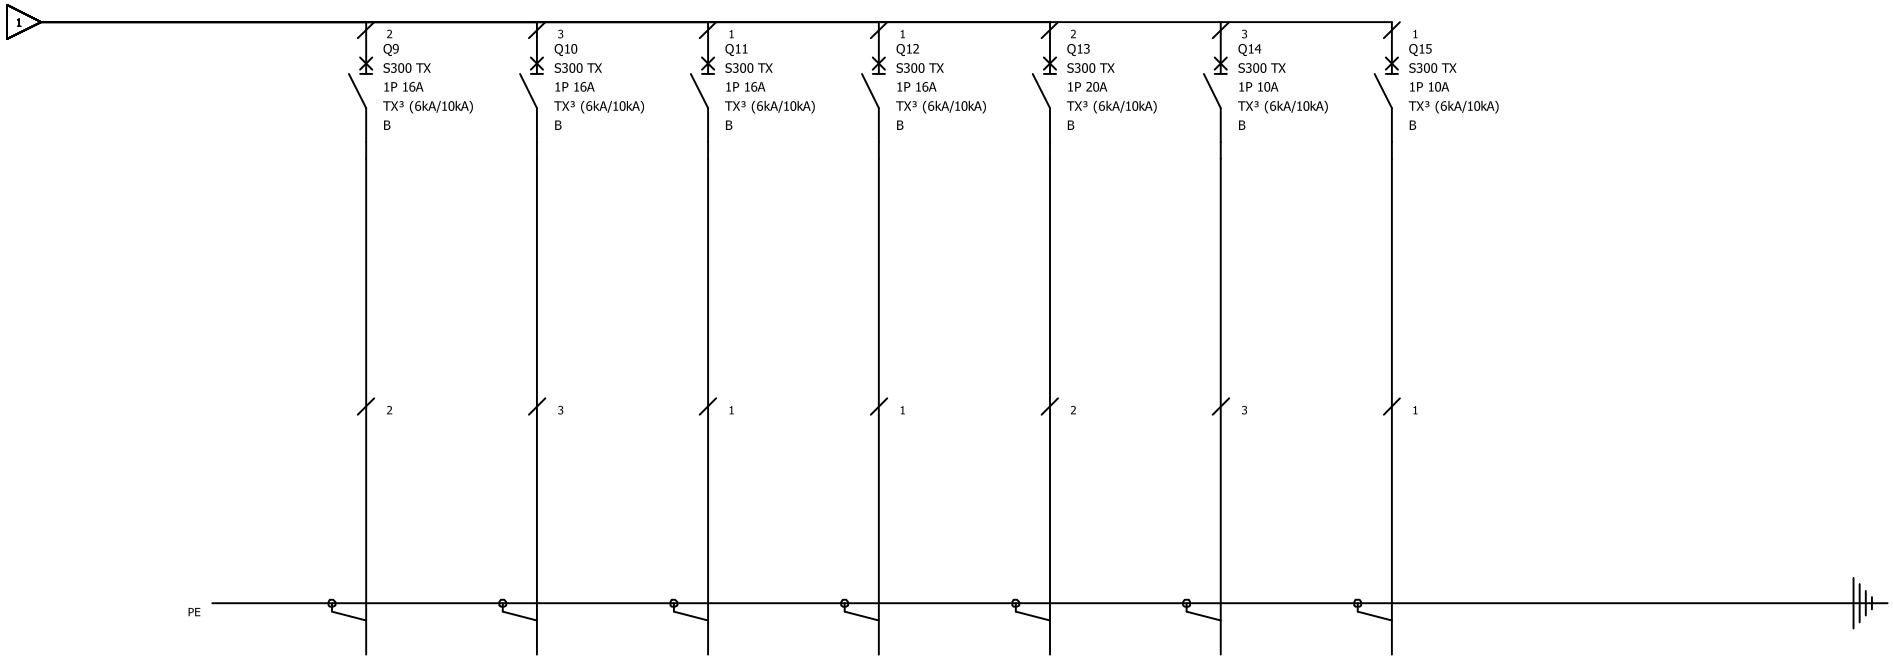

Identyfikacja obwodu	TR-.9	TR-.10	TR-.11	TR-.12	TR-13	TR-14	TR-15
Opis	Słupek	Słupek	Słupek	Słupek	PD	SSWIN	SAP
Moc	1,0	1,0	1,0	1,0	1,0	0,1	0,1
Typ kabla	YDYpżo 3x2,5	YDYpżo 3x2,5	YDYpżo 3x2,5	YDYpżo 3x2,5	YDYpżo 3x2,5	YDYpżo 3x1,5	HDGs 3x1,5

Biuro projektowe DWORACZYK-ARCHITEKTURA
39-400 Tarnobrzeg, Al. Warszawska 170D
600 338 494, 600 505 918 www.d-architektura.com.pl
gajekada@gmail.com, dworaczykkamil@gmail.com

Obiekt/adres inwestycji
Remont pomieszczeń parteru Ratusza, 27-600 Sandomierz, Rynek 1

Inwestor
Gmina Sandomierz Pl. Poniatowskiego 3 27-600 Sandomierz

Projektant	Podpis	Specjalność	Nr. upr.
inż. Paweł Piwowar		elektryczna	E-117/02
Sprawdzający	Podpis	Specjalność	Nr. upr.
mgr inż. Bartosz Budzik		elektryczna	E-217/02

Tytuł rysunku
Schemat instalacji elektrycznej

Stadium	Data	Skala
Projekt budowlano - wykonawczy	**04.2016**	--

Dworaczyk Architektura

Nr rysunku **E9-2**