



Wykres profili - droga dojazdowa do parkingu

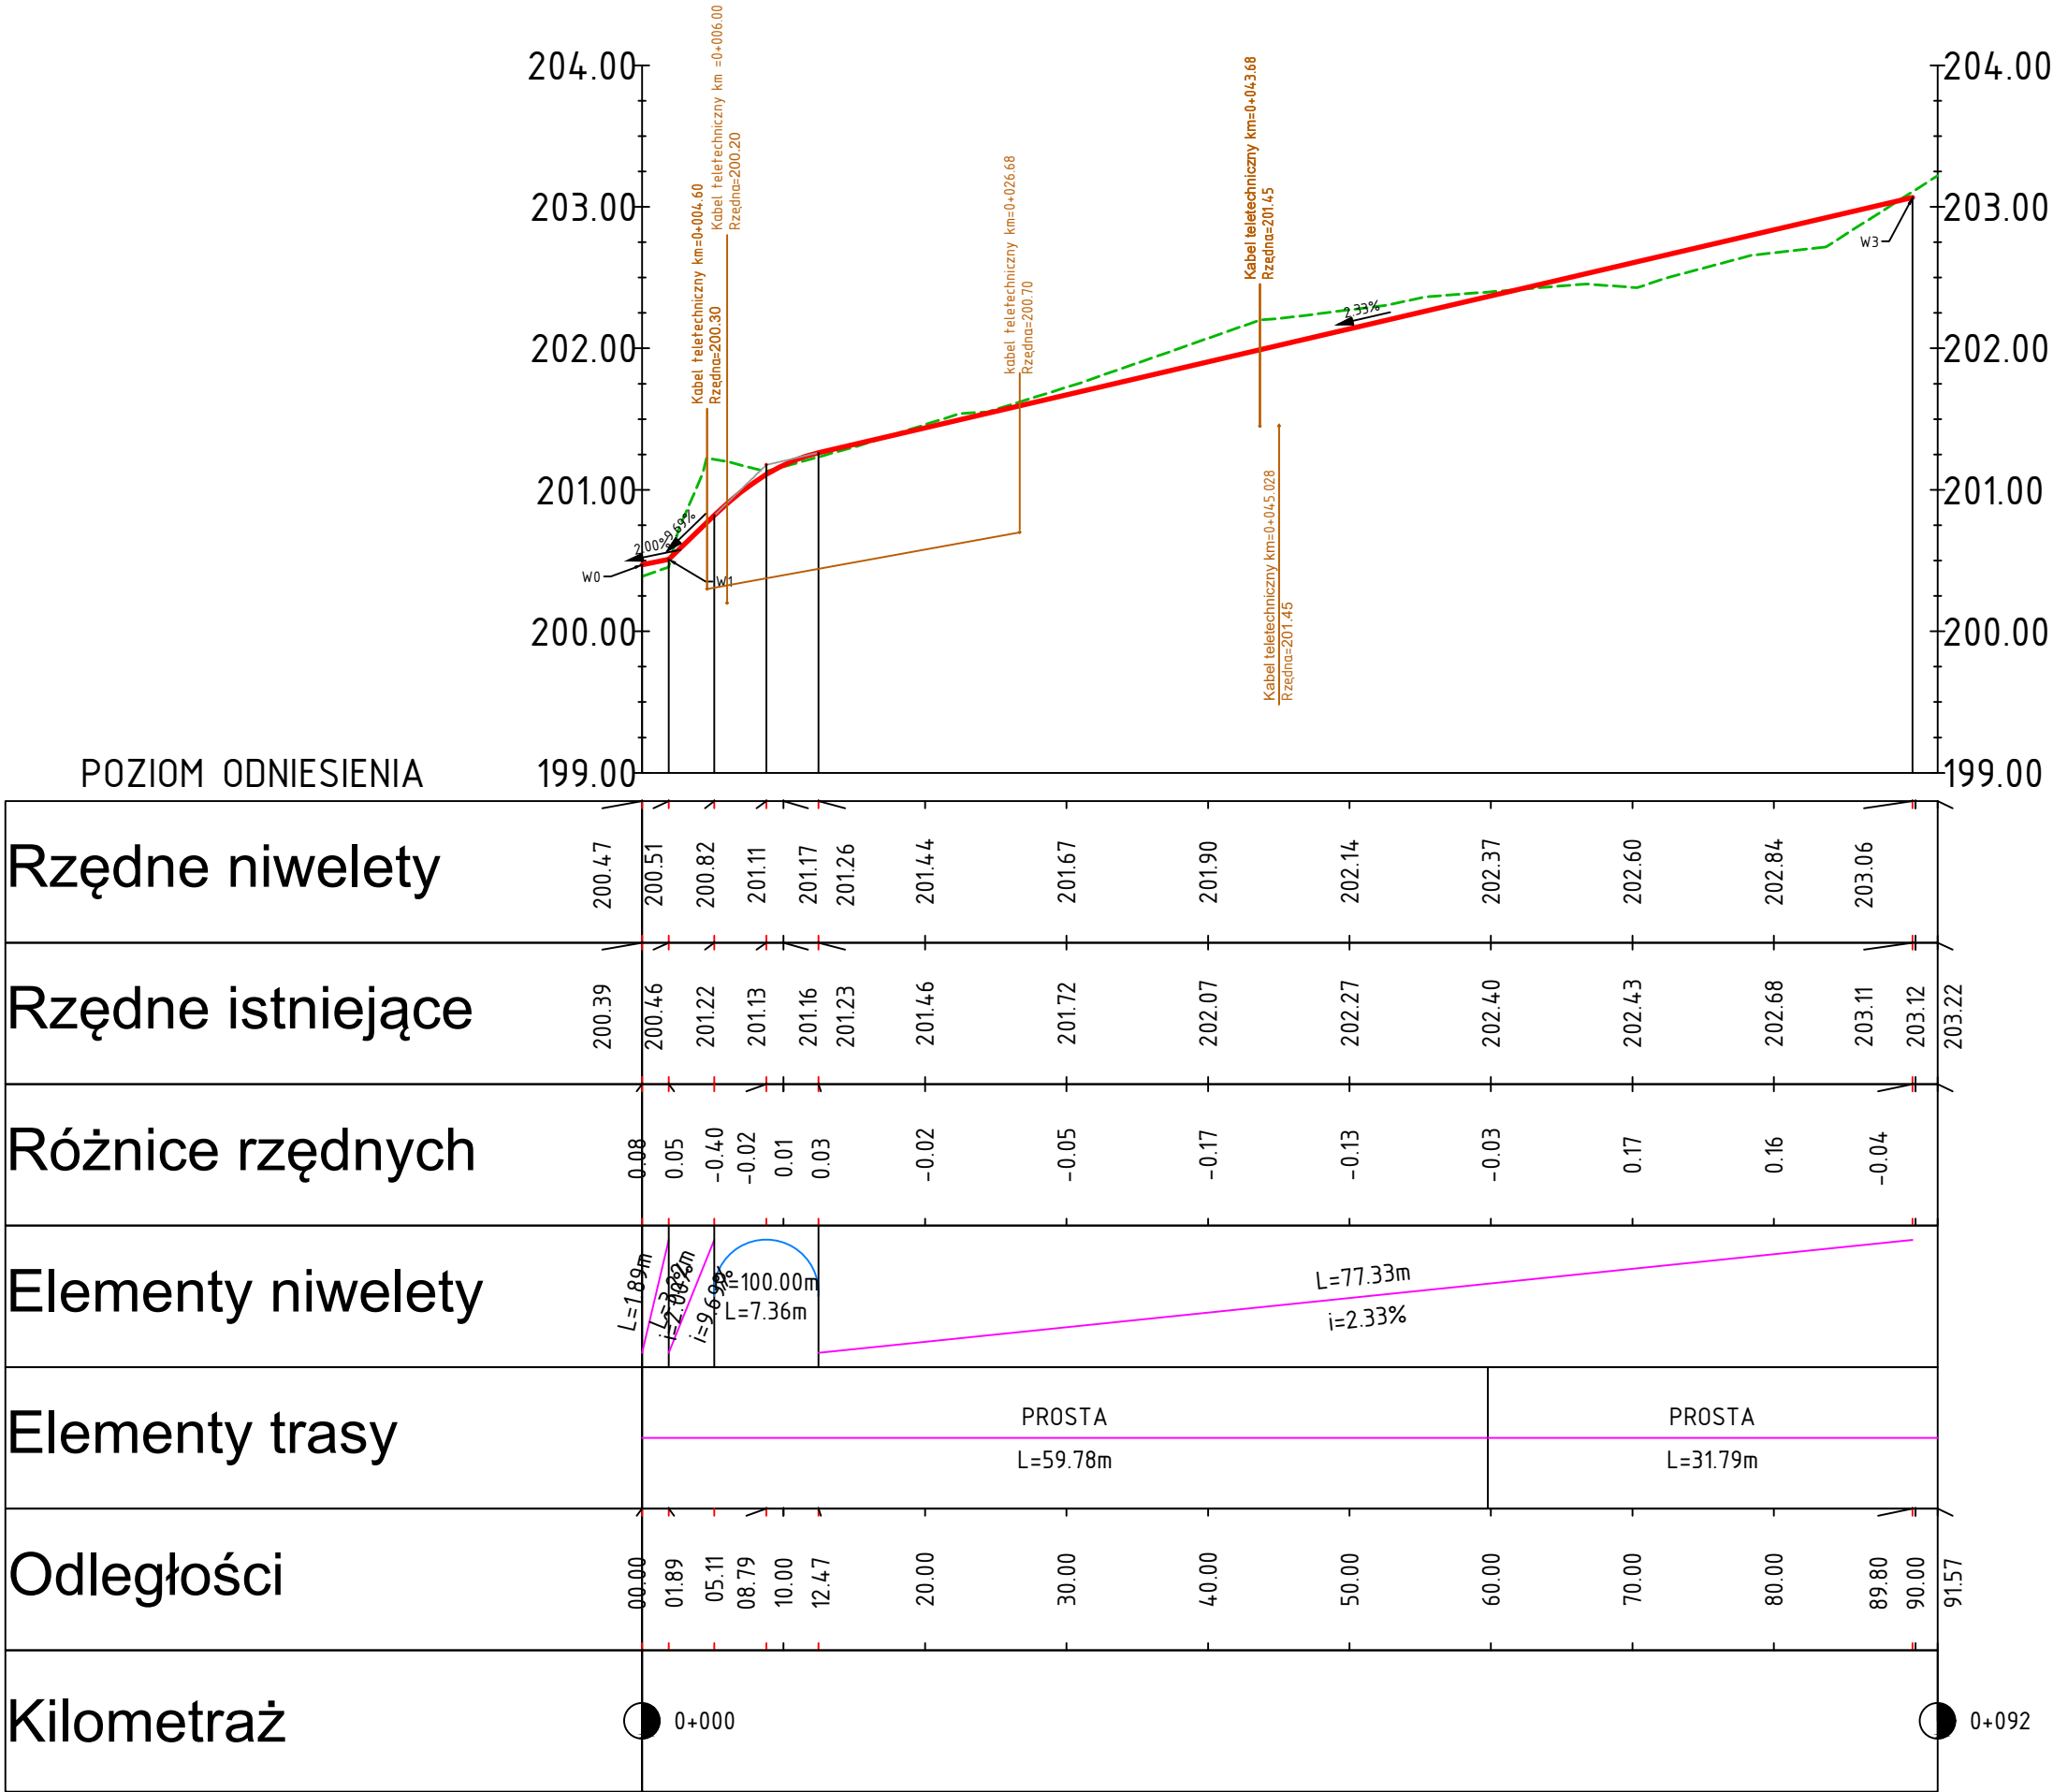

LEGENDA:

— projektowana niweleta  
- - - istniejący teren

<div><div></div><div><div>PRACOWNIA PROJEKTOWA "B&amp;W"</div><div>Wojciech Nanek</div><div>39-400 Tarnobrzeg      ul. Zwierzyniecka 20/30</div><div>tel. : 512-298-707 REGON: 830222324 NIP : 867-103-54-03 e-mail: nanekbwn@poczta.onet.pl</div></div></div>				
Inwestor:	Gmina Miejska Sandomierz 27-600 Sandomierz, Plac Poniatowskiego 3			Nr Rys. 3a
Temat:	Budowa parkingów przy ul. T. Króla 6 i 8 w Sandomierzu z oświetleniem i odwodnieniem			
Nazwa rysunku:	PROFIL PODŁUŻNY			
	Faza: Projekt budowlany		Data: XI. 2016 r.	Skala: 1 : 50/500
Branża	Funkcja	Imię i nazwisko:		Nr upr:
DROGOWA	Projektant	mgr inż. Wojciech NANEK		K-107/02
ELEKTRYCZNA	Projektant	mgr inż. Andrzej GUCWA		187A/TBG/94