STAROSTWO POWIATOWE
w Sandomierzu
27-600 Sandomierz, ul. Mickiewicza 34
tel. (15) 644-57-37 do 41, fax (15) 832-28-29

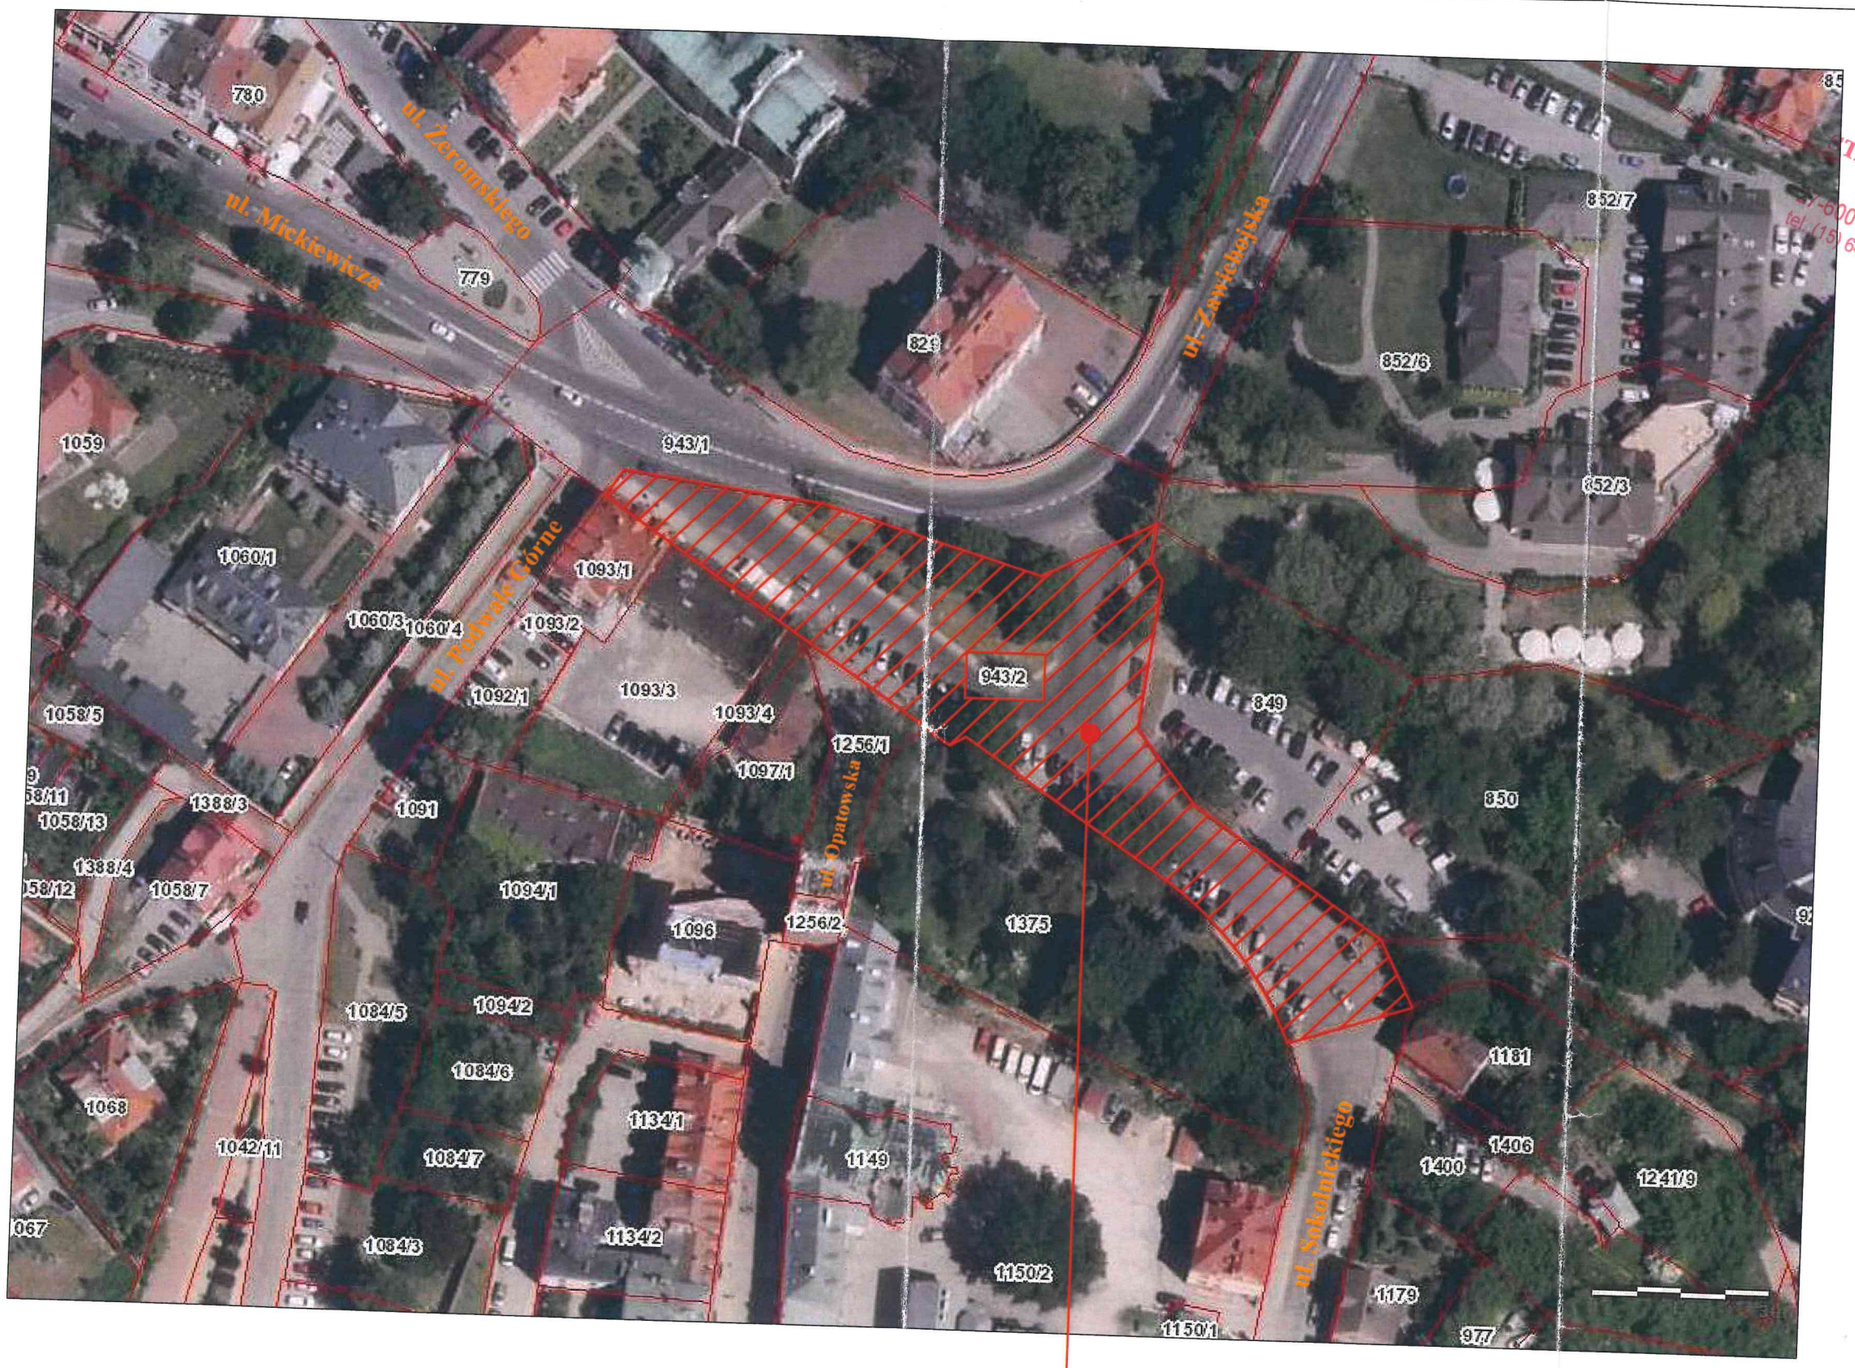

Teren objęty inwestycją - działka nr ewid. 943/2

(ul. Mickiewicza - droga gminna G 125T)

INWESTOR : **Gmina Miejska Sandomierz Pl.Poniatowskiego 3 27-600 Sandomierz**		
TEMAT : **Remont i przebudowa odcinka ulicy Mickiewicza w Sandomierzu**		
NAZWA RYSUNKU : **Plan orientacyjny**		Skala : **1:1000**
LOKALIZACJA : **Sandomierz ul. Mickiewicza nr ewid. dz. 943/2**		Nr rys.: **01**
PROJEKTOWAŁ : **mgr inż. Bogusław Mądry**	Podpis:	Data: **IX 2016r.**
OPRACOWAŁ : **mgr inż. Wiesław Ślizanowski**	Podpis:	