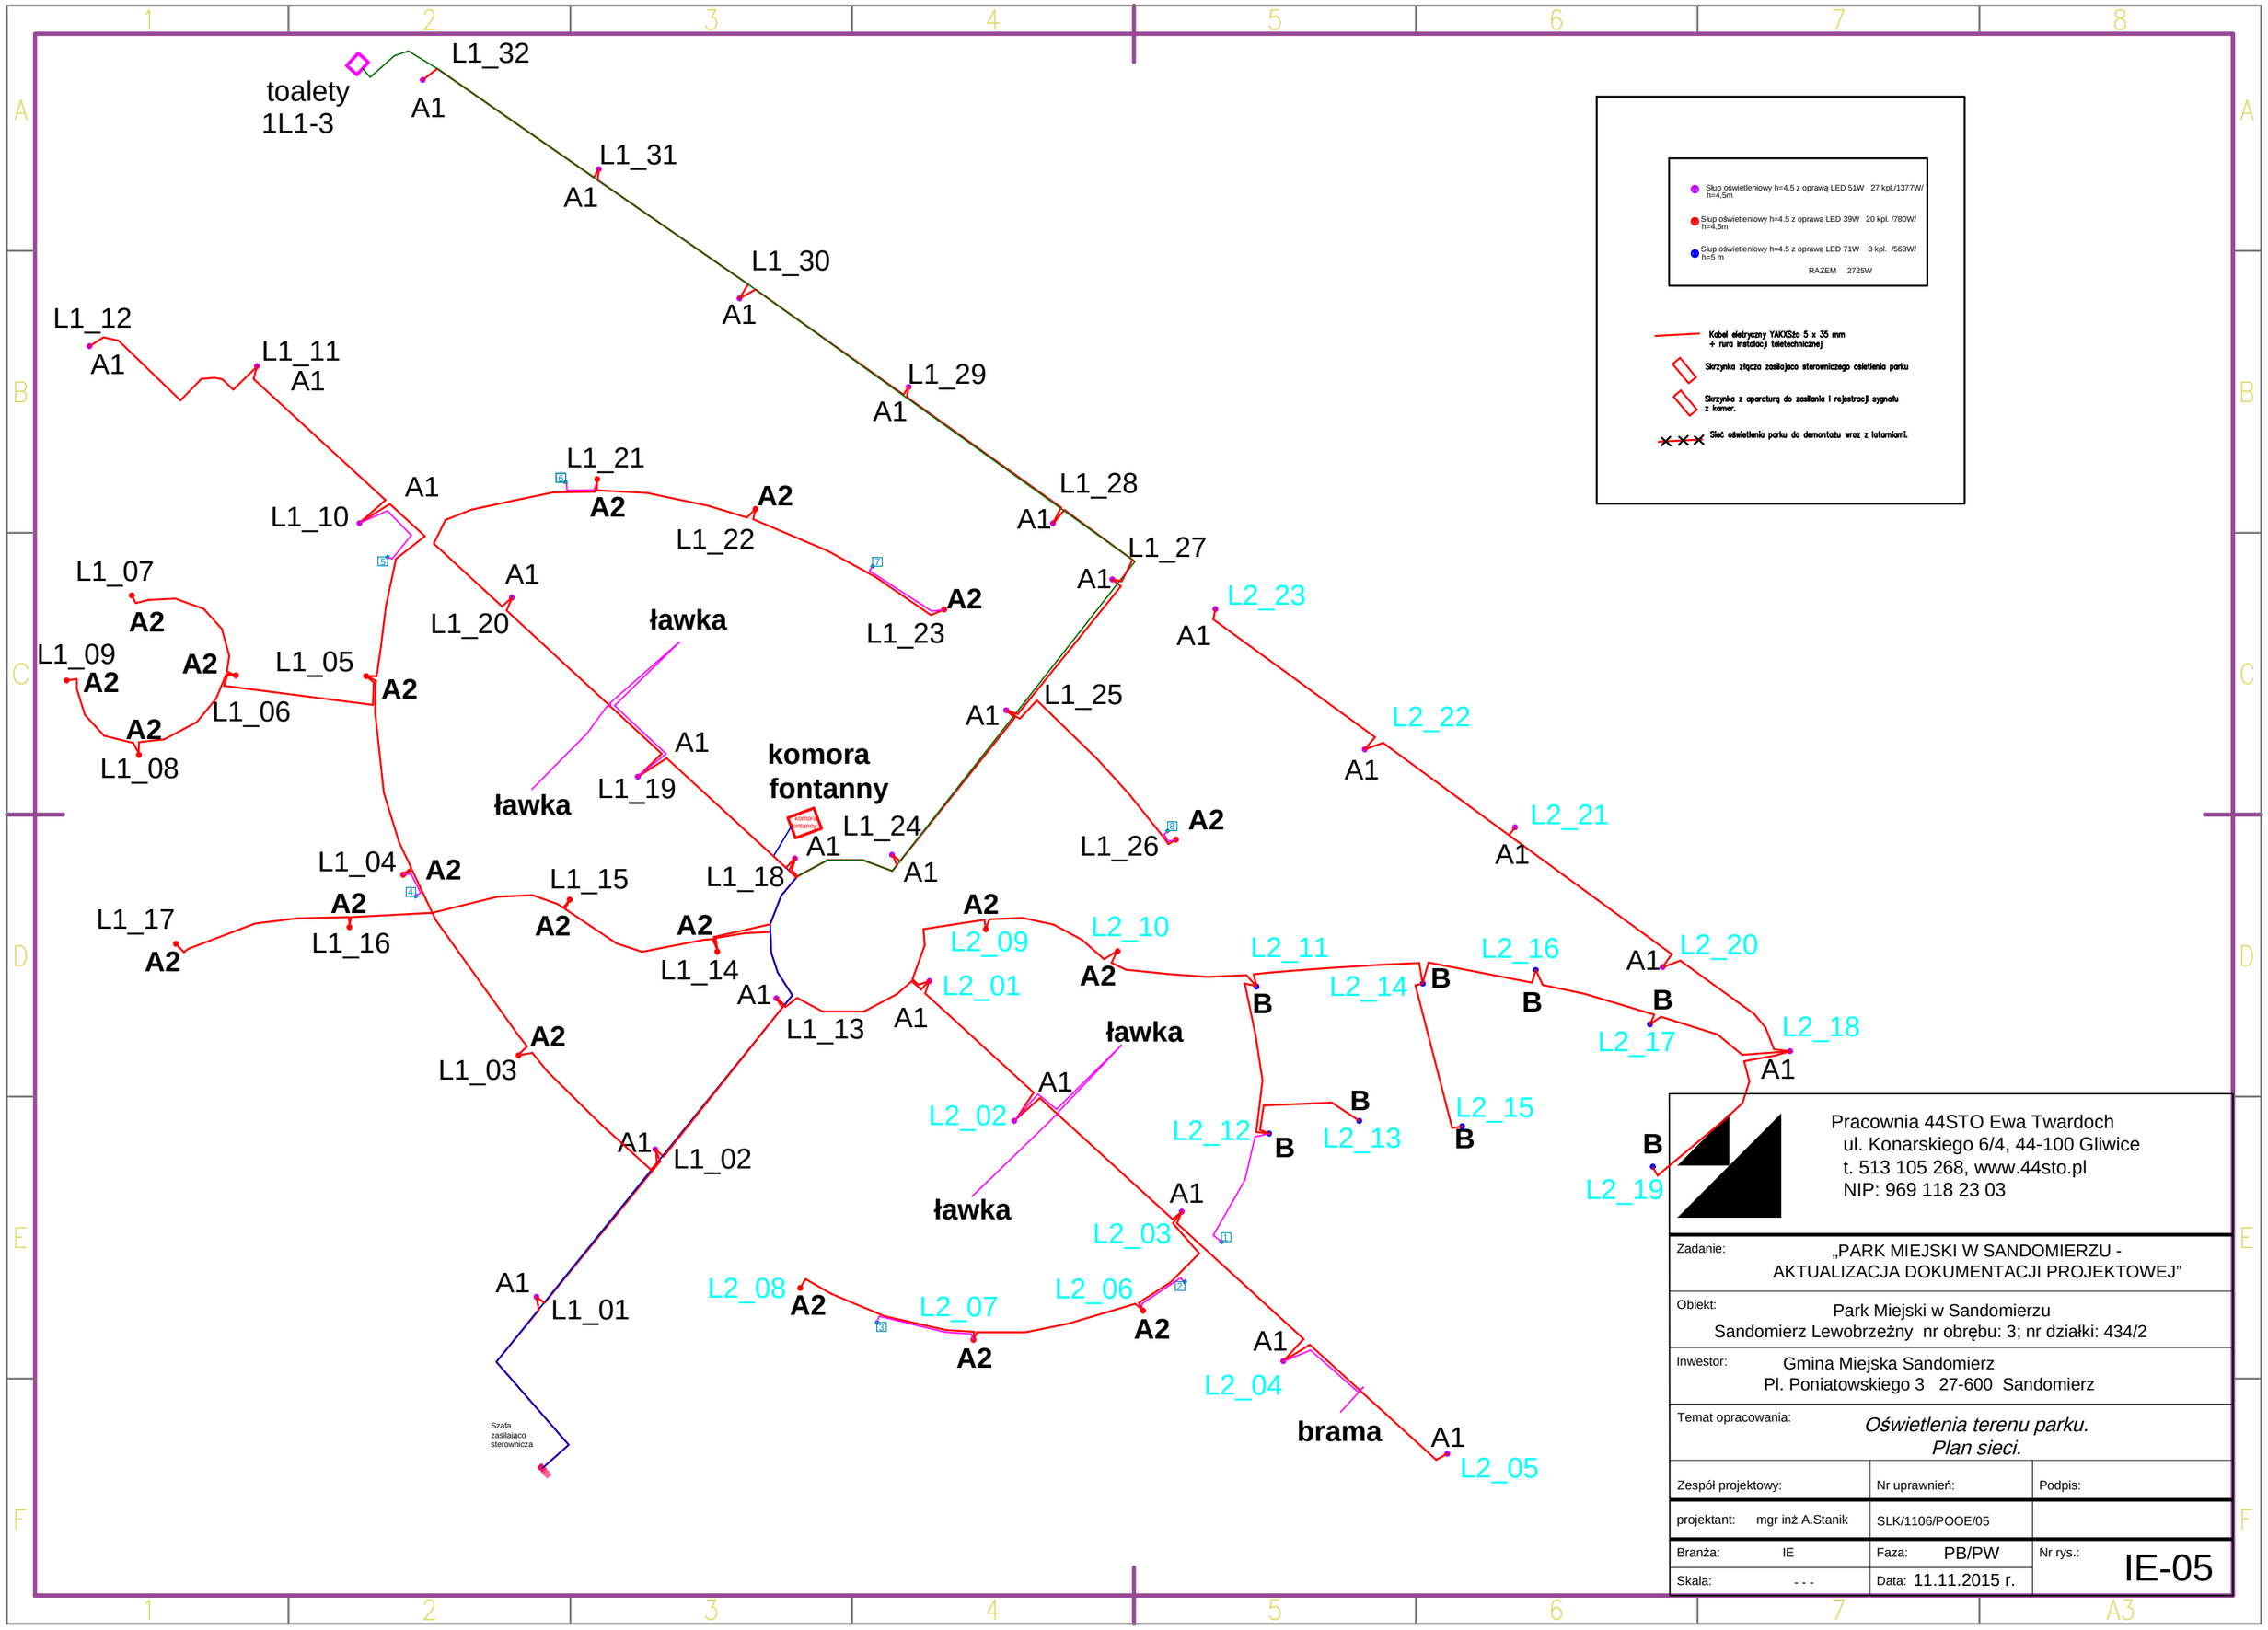

Pracownia 44STO Ewa Twardoch
ul. Konarskiego 6/4, 44-100 Gliwice
t. 513 105 268, www.44sto.pl
NIP: 969 118 23 03

Zadanie:	„PARK MIEJSKI W SANDOMIERZU - AKTUALIZACJA DOKUMENTACJI PROJEKTOWEJ”
Obiekt:	Park Miejski w Sandomierzu Sandomierz Lewobrzeżny nr obrębu: 3; nr działki: 434/2
Inwestor:	Gmina Miejska Sandomierz Pl. Poniatowskiego 3 27-600 Sandomierz
Temat opracowania:	*Oświetlenia terenu parku.* *Plan sieci.*

Zespół projektowy:	Nr uprawnień:	Podpis:
projektant: mgr inż A.Stanik	SLK/1106/POOE/05	
Branża: IE	Faza: PB/PW	Nr rys.: IE-05
Skala: - - -	Data: 11.11.2015 r.	