



NAWIERZCHNIA FONTANNY | PRZEKRÓJ A-A

Skała 1:50

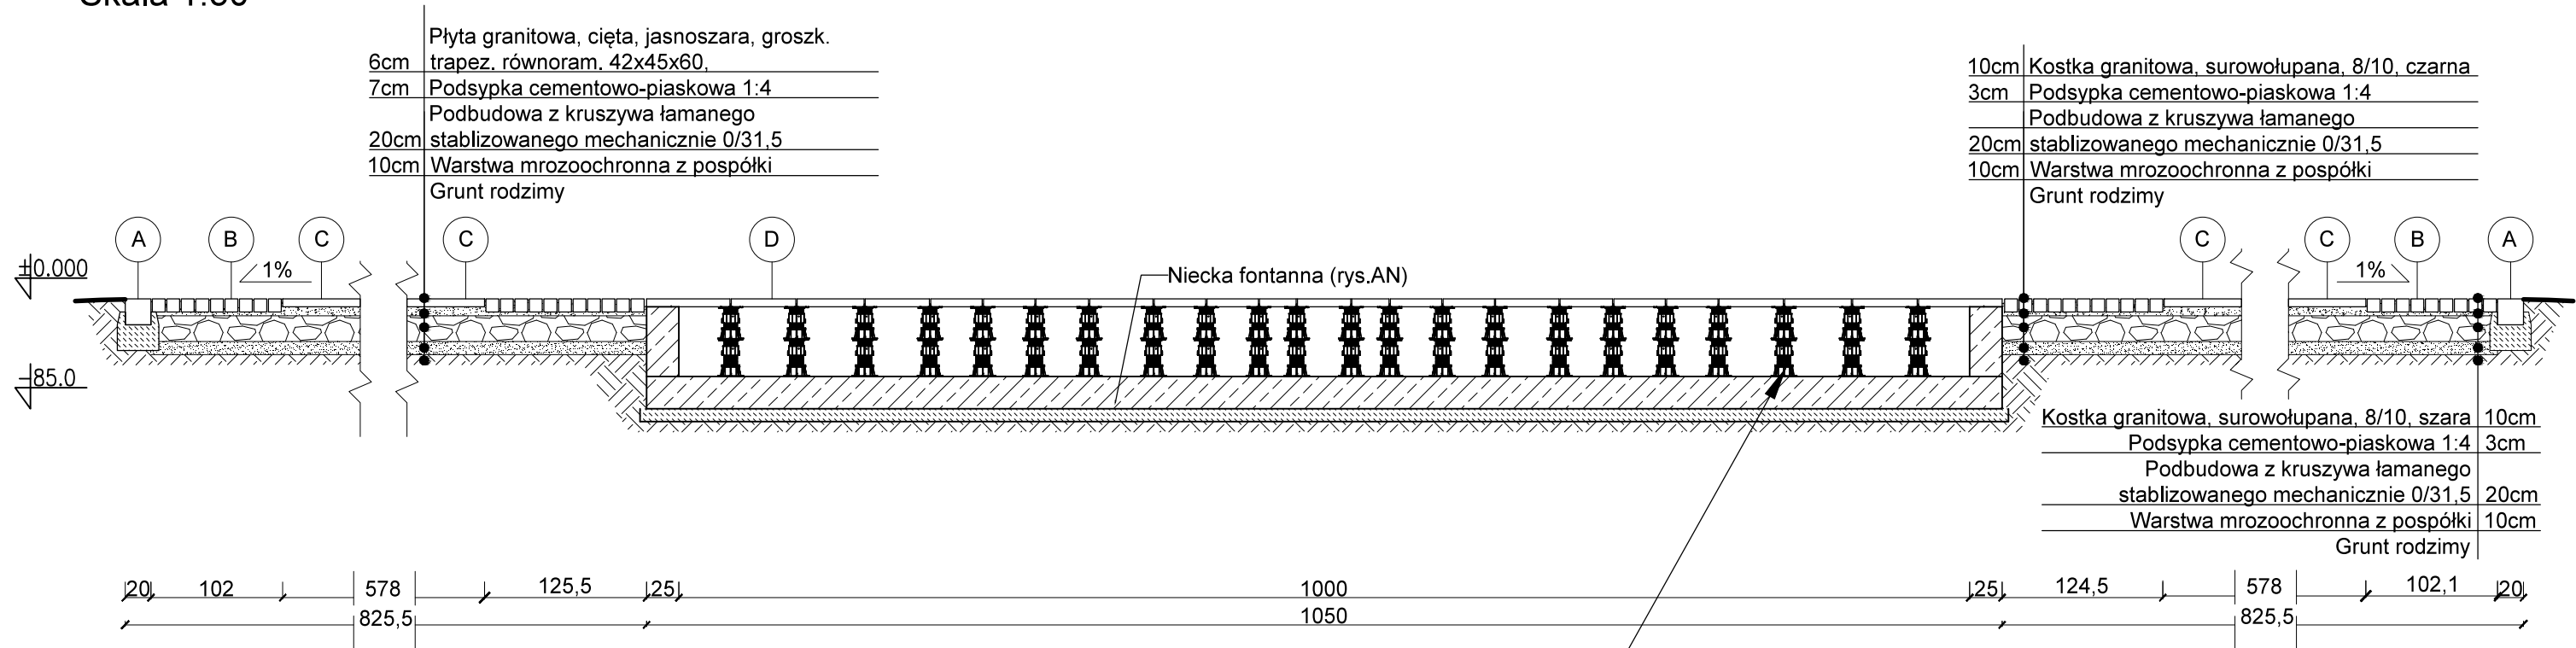

- A Kostka granitowa 18/20, surowołupana, jasnoszara na ławie fund. C12/15
- B Kostka granitowa, 8/10, surowołupana, jasnoszara, spoinowana zaprawą drenażową
- C Płyta granitowa, cięta, jasnoszara, groszk. (dopuszcz. płomieniow.) gr. 6cm, trapez równram. 42x45x60cm spoinowanie zaprawą drenażową
- D Płyta granitowa, cięta, czarna, płomieniowana gr. 6cm, rozm. niestand. bez spoin

DETAL:
WSPORNIK SYSTEMOWY:
materiał: polipropylen
- wspornik regulowany 452-620mm z łącznikiem regulującym,
- tarcza obrotowa umożliwiającą montaż płyt o nieregularnym kształcie,
- wkładki dystansowe okrągłe - szer. 10mm

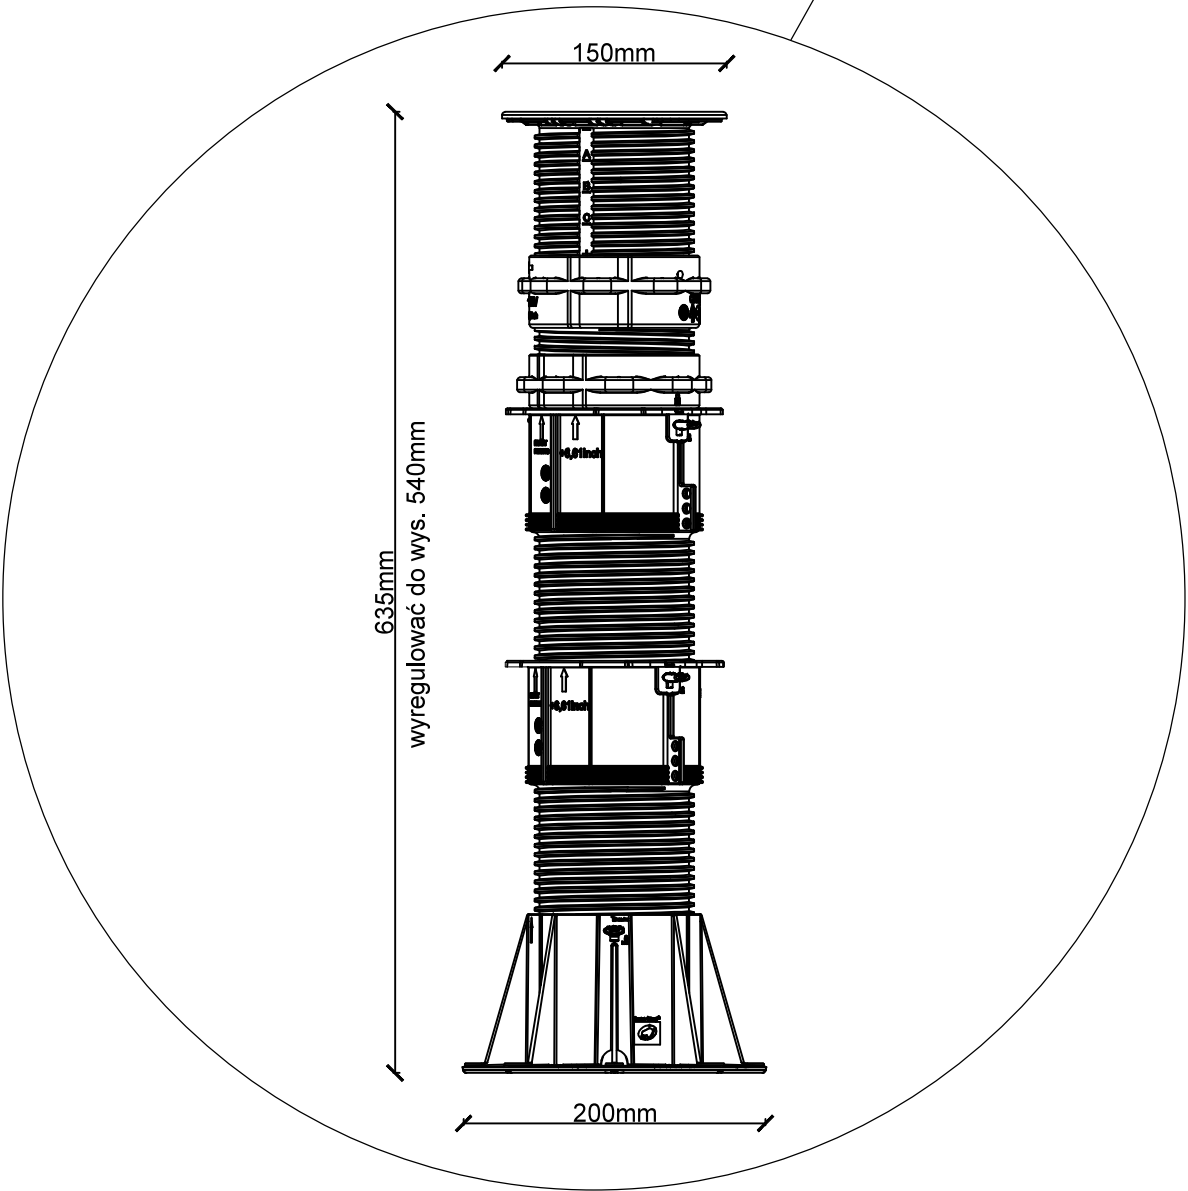

PRACOWNIA 44STO
EWA TWARDOCH
ul. Konarskiego 6/4 , 44-100 Gliwice
tel. 513 105 268 NIP: 969-118-23-03

Zadanie: PARK MIEJSKI W SANDOMIERZU Aktualizacja dokumentacji projektowej		
Inwestor: GMINA MIEJSKA SANDOMIERZ Pl. Poniatowskiego 3, 27-600 Sandomierz		
Temat opracowania: PROJEKT UKŁADU KOM. - NAW. PLACU CENTRALNEGO. Przekrój		
Zespół projektowy:	Nr uprawnień:	Podpis:
mgr inż. Ewa Twardoch, arch.kraj.		
mgr inż. Marta Gocek, arch. kraj.		
Magda Rugor, stud. arch.		
Branża: Architektura	Faza: PB/PW	Nr rys.:
Skala: 1:50	Data: 17.11.2015 r.	KN/2.2