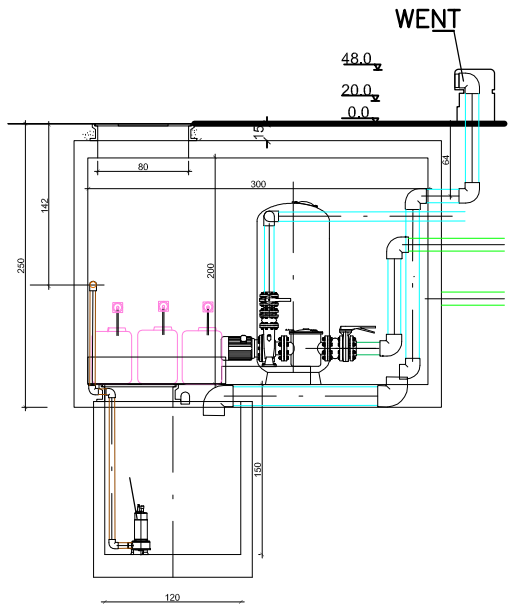

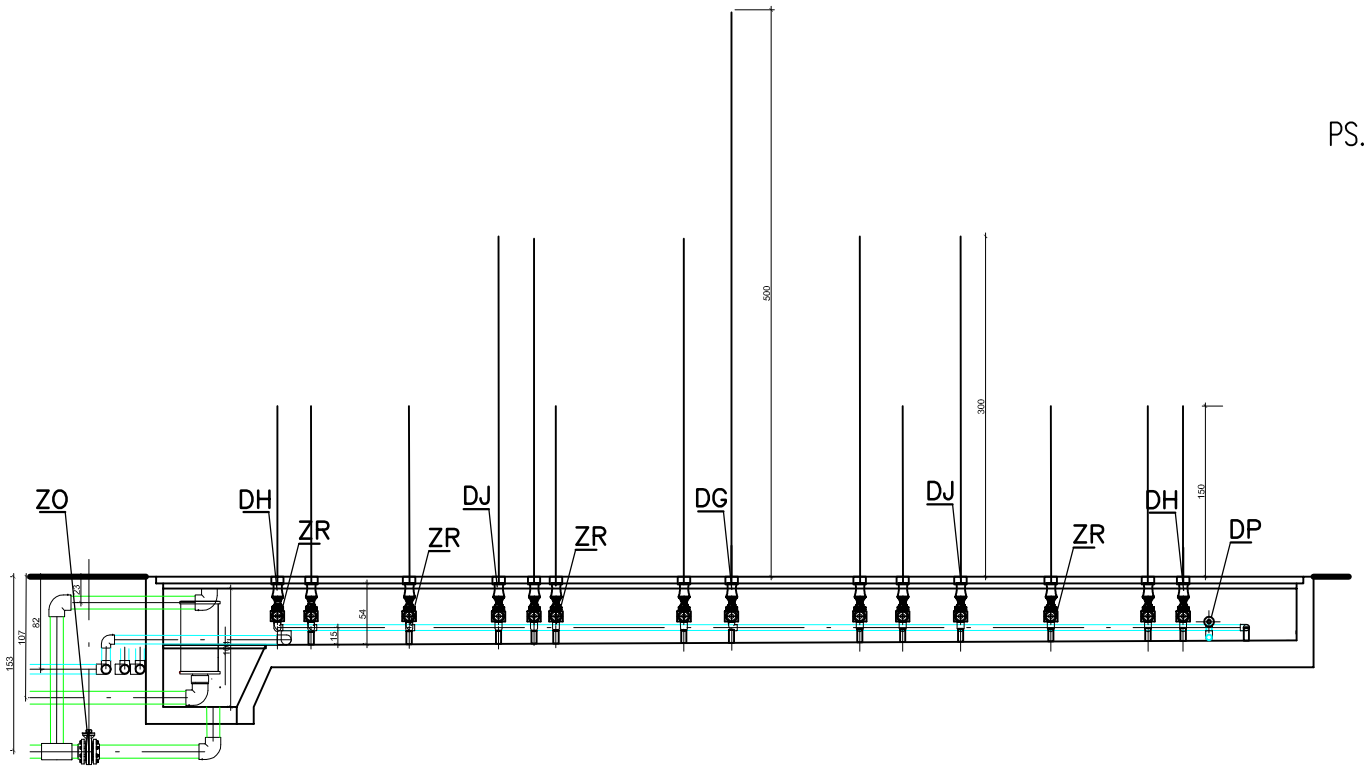

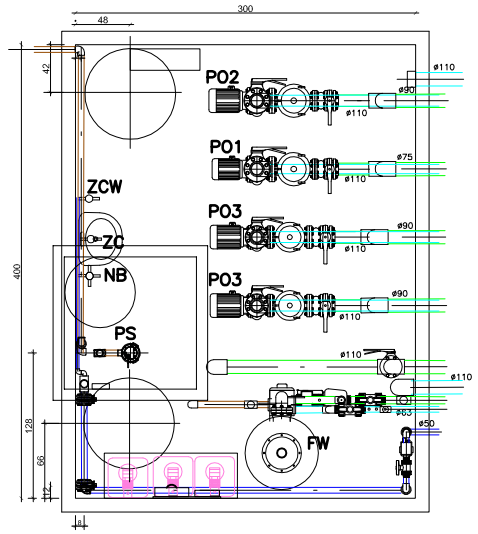

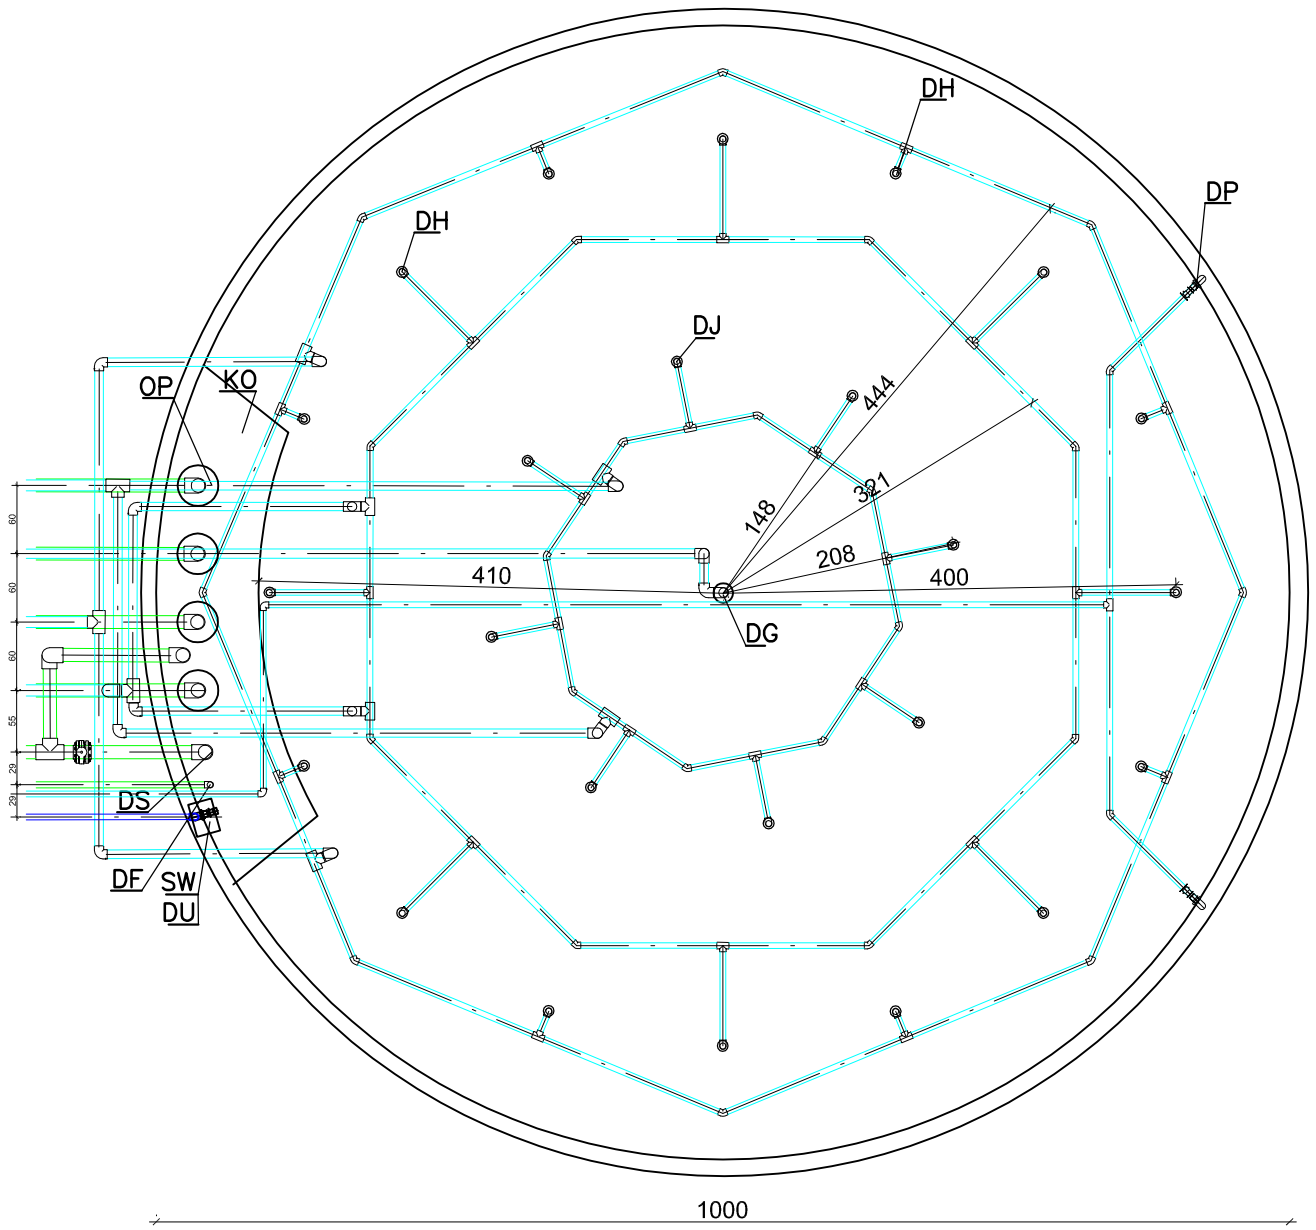

PS. POMPA ZATAPIALNA WODY Z FONTANNY Q=12m3/h H=9 mH2O P=1,1kW
ZC. ZAWÓR CZERPALNY
NB. NATRYSK BEZPIECZEŃSTWA
DU. DYSZA UZUPEŁNIANIA WODY W FONTANNIE
SW. ZESPÓŁ SOND POMIAROWYCH POZIOMU WODY
SWC. ZESPÓŁ DO STEROWANIA UZUPEŁNIENIEM WODY
ZS. ZASUWA SPUSTOWA FONTANNY
OF. ODPŁYW DO POMP
DF. ODPŁYW DO FILTRACJI
KO. KOLEKTOR PRZELEWOWO ODPŁYWOWY
DP. DYSZA DOPŁYWOWA WODY PRZEFILTROWANEJ
DH DYSZA ø1" Q=150 dm3/min H=1,5 m
DJ DYSZA ø1" Q=100 dm3/min H=3 m
DG DYSZA ø2" Q=400 dm3/min H=5 m
FO. NIECKA ŚRODKOWA FONTANNY
F. NIECKA FONTANNY
PO3 POMPA OBIEGOWA Q=40m3/h H=6 mH2O P=2,2kW
PO2 POMPA OBIEGOWA Q=32 m3/h H=8 mH2O P=2,2kW
PO1 POMPA OBIEGOWA Q=20m3/h H=14 mH2O P=1,5kW
PK PREFILTR POMPY
PF POMPA FILTRA P=1,2kW
FW FILTR WIELOWARSTWOWY DN600

Ewa Twardoch – Bonczar
ul. Sobieskiego 10/4 , 44–100 Gliwice
tel. 513 105 268 e: ewa@twardoch.pl
www.44sto.pl

Zadanie:	PARK MIEJSKI W SANDOMIERZU AKTUALIZACJA DOKUMENTACJI PROJEKTOWEJ
Obiekt:	Park Miejski w Sandomierzu Sandomierz Lewobrzerzny nr.obrębu:3; działka 434/2
Inwestor:	Gmina Miejska Sandomierz, Pl. Poniatowskiego 3 27-600 SANDOMIERZ
Temat opracowania:	**Technologia fontanny** **Rozwiązanie instalacji fontanny i komory**

Zespół projektowy:	Nr uprawnień:	Podpis:
proj. dr inż.Florian PIECHURSKI	SLK/3278/PWOS/10	
spr. mgr inż.Alina PIECHURSKA	Kt/33/92	
Branża:	Faza: PB/PW	Nr rys.:
Skala: 1:100	Data: 11.2015 r.	TF2/3