


Ochrona korzeni
Detal 2 do przekroju I-I
'Aleja A' – płyty bet., uszlachetniane 20x30cm, obrzeże z kostki granitowej 18/20

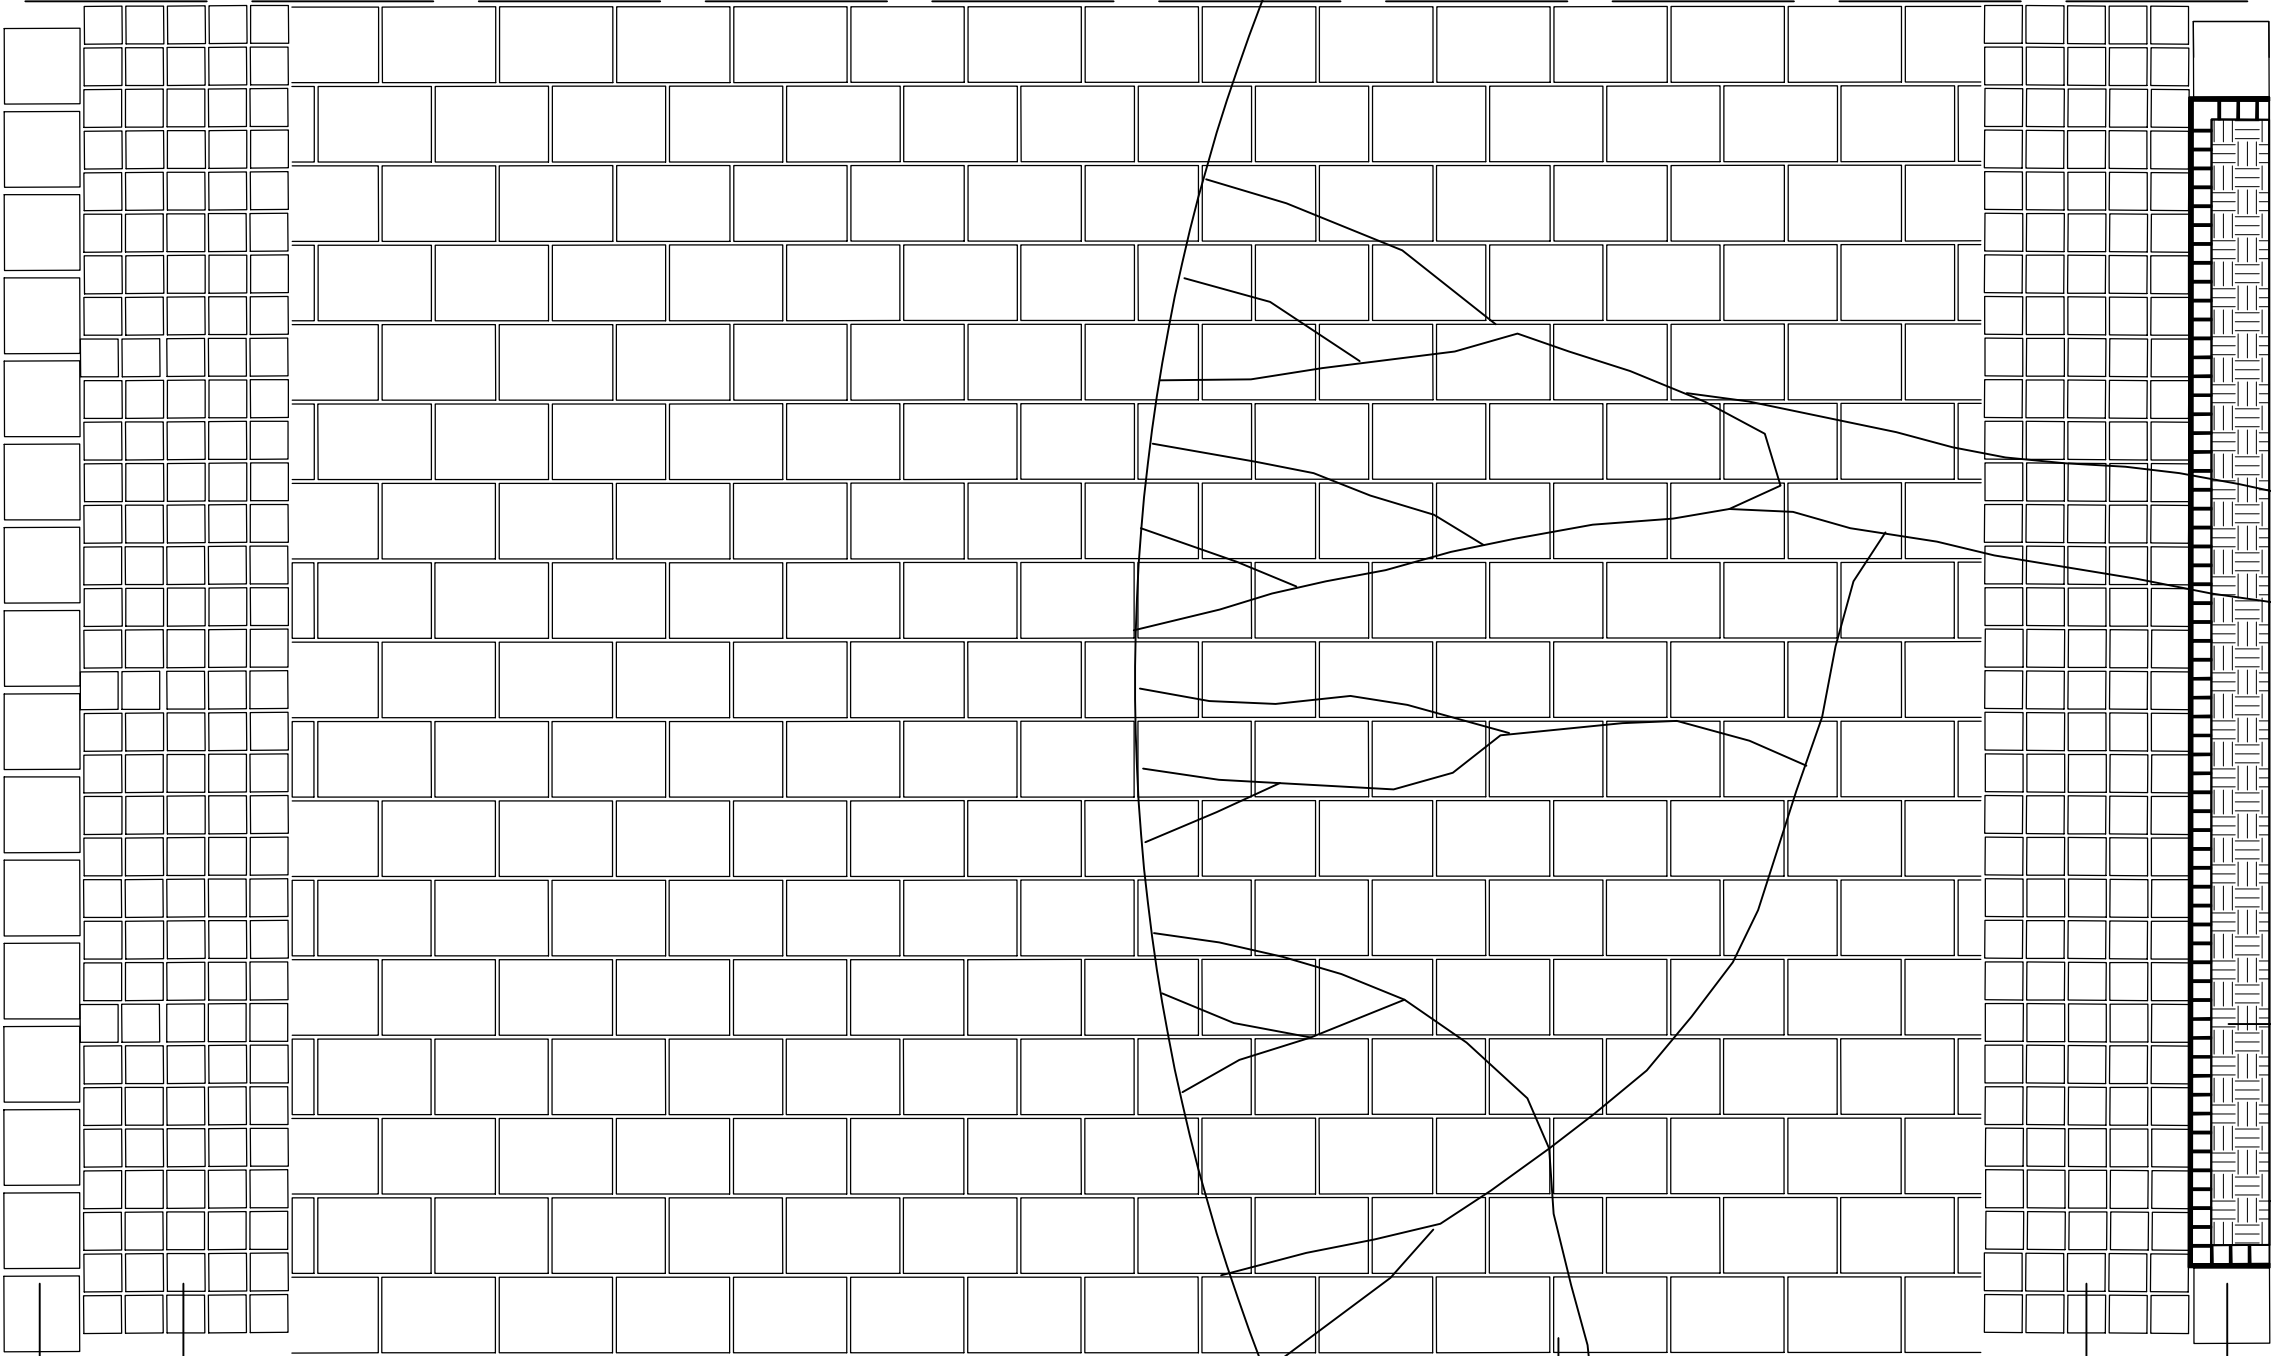

- A – kostka granitowa, surowo–łupana, 18/20 jasnoszara, 1 rzqd
- B – kostka granitowa, surowo–łupana, 8/10, jasnoszara, 5 rzędów
- C – płyta betonowa, uszlachetniania, 20x30cm, gr. 8cm, jasnoszara
- D – obrzeże z tworzywa typu eko–bord, wys. 10cm, kotwione kotwami stalowymi co 1m
- E – ziemia urodzajna

UWAGA! Próbki materiałów przedstawić do akceptacji projektanta

PRACOWNIA 44STO sp. z o.o.
ul. Konarskiego 6/4 , 44-100 Gliwice
tel. 513 105 268 NIP: 631-268-70-42

Zadanie:			PARK MIEJSKI W SANDOMIERZU Aktualizacja dokumentacji projektowej		
Inwestor:			GMINA MIEJSKA SANDOMIERZ Pl. Poniatowskiego 3, 27-600 Sandomierz		
Temat opracowania:			Detal nr 2 przekroju I-I		
Zespół projektowy:	Nr uprawnień:	Podpis:			
mgr inż. Ewa Twardoch, arch.kraj.					
mgr inż. Marta Gocek, arch. kraj.					
Branża:	Architektura	Faza:	PW	Nr rys.:	
Skala:	1:20	Data:	Listopad 2019		KN/3.1.2