


SCHODY 5  
| SKALA 1:50

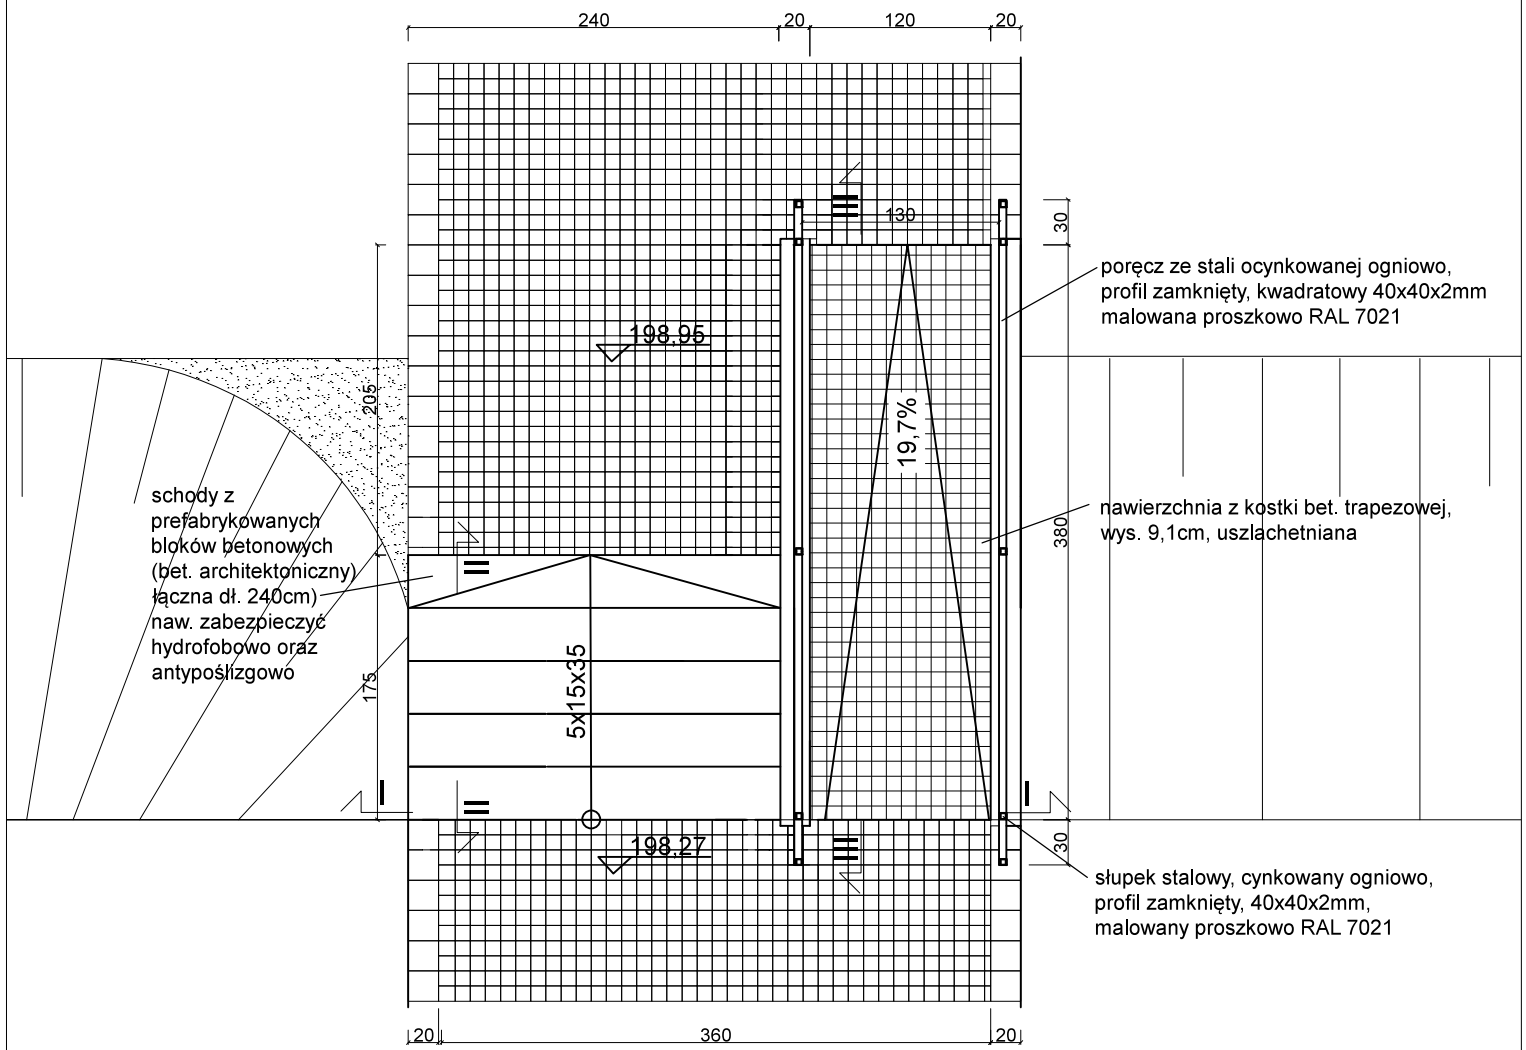

<div><div></div><div><div>PRACOWNIA 44STO sp. z o.o.</div><div>ul. Konarskiego 6/4 , 44-100 Gliwice</div><div>tel. 606 907 713, NIP: 631-266-70-42</div></div></div>			
Inwestycja:		PARK MIEJSKI W SANDOMIERZU Aktualizacja dokumentacji projektowej	
Inwestor:		GMINA MIEJSKA SANDOMIERZ Pl. Poniatowskiego 3, 27-600 Sandomierz	
Temat opracowania:		RZUT SCHODÓW 5	
Zespół projektowy:		Nr uprawnień:	Podpis:
mgr inż. Marta Gocek, arch. kraj.			
mgr inż. Ewa Twardoch, arch. kraj.			
Branża:	architektura	Faza:	PW
Skala:	1:20	Data:	listopad 2019
			Nr rys.: KS/5.0