


Ochrona korzeni  
Detal 2 dla przekroju II-II  
Aleja z kostek betonowych, trapezowych

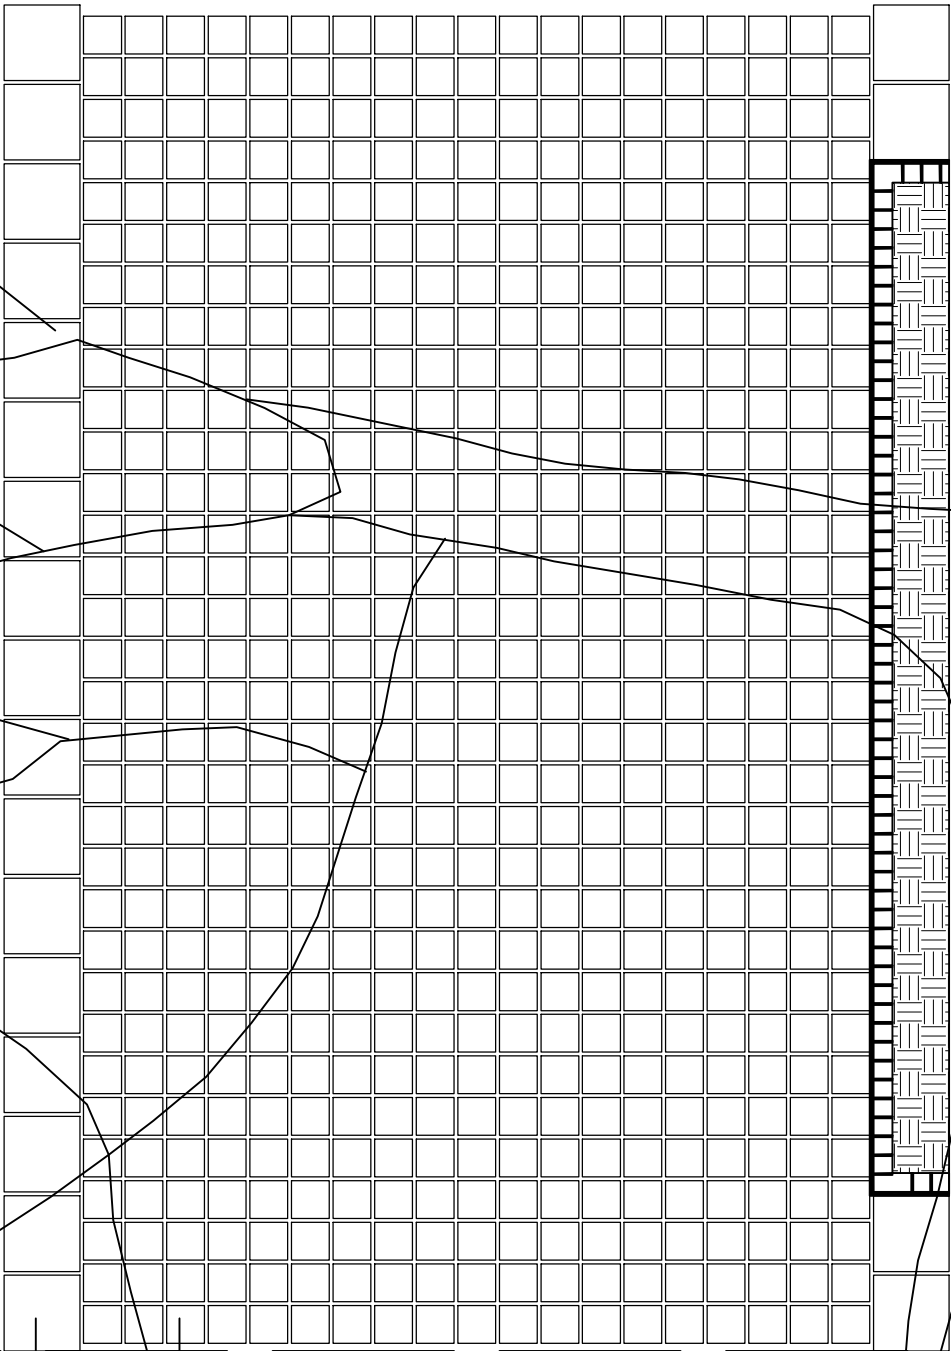

- A – kostka granitowa, surowo-tupana, 18/20  
jasnoszara, 1 rzqd  
B – kostka betonowa, trapezowa, wysokość 9,1cm, gr. 6cm, uszlachetniana,  
kolor jasnoszary,  
z wypełnieniem spoin zaprawą o właściwościach drenazowych, bezfazowa  
C – obrzeże z tworzywa typu eko-bord, wys. 10cm, kotwione kotwami  
stalowymi co 1m  
D – ziemia urodzajna

UWAGA! Próbki materiałów przedstawić do akceptacji projektanta

<div><div><div></div><div>STO</div></div><div><div>PRACOWNIA 44STO sp. z o.o.</div><div>ul. Konarskiego 6/4 , 44-100 Gliwice</div><div>tel. 513 105 268 NIP: 631-268-70-42</div></div></div>		
Zadanie: PARK MIEJSKI W SANDOMIERZU Aktualizacja dokumentacji projektowej		
Inwestor: GMINA MIEJSKA SANDOMIERZ Pl. Poniatowskiego 3, 27-600 Sandomierz		
Temat opracowania: <b>Detal nr 2 do przekroju II-II</b>		
Zespół projektowy:	Nr uprawnień:	Podpis:
mgr inż. Ewa Twardoch, arch.kraj.		
mgr inż. Marta Gocek, arch. kraj.		
Branża: Architektura	Faza: PW	Nr rys.:
Skala: 1:20	Data: Listopad 2019	KN/3.2.2