


Ochrona korzeni  
 Detal 4 dla przekroju II – II  
 Aleja z kostek betonowych, trapezowych

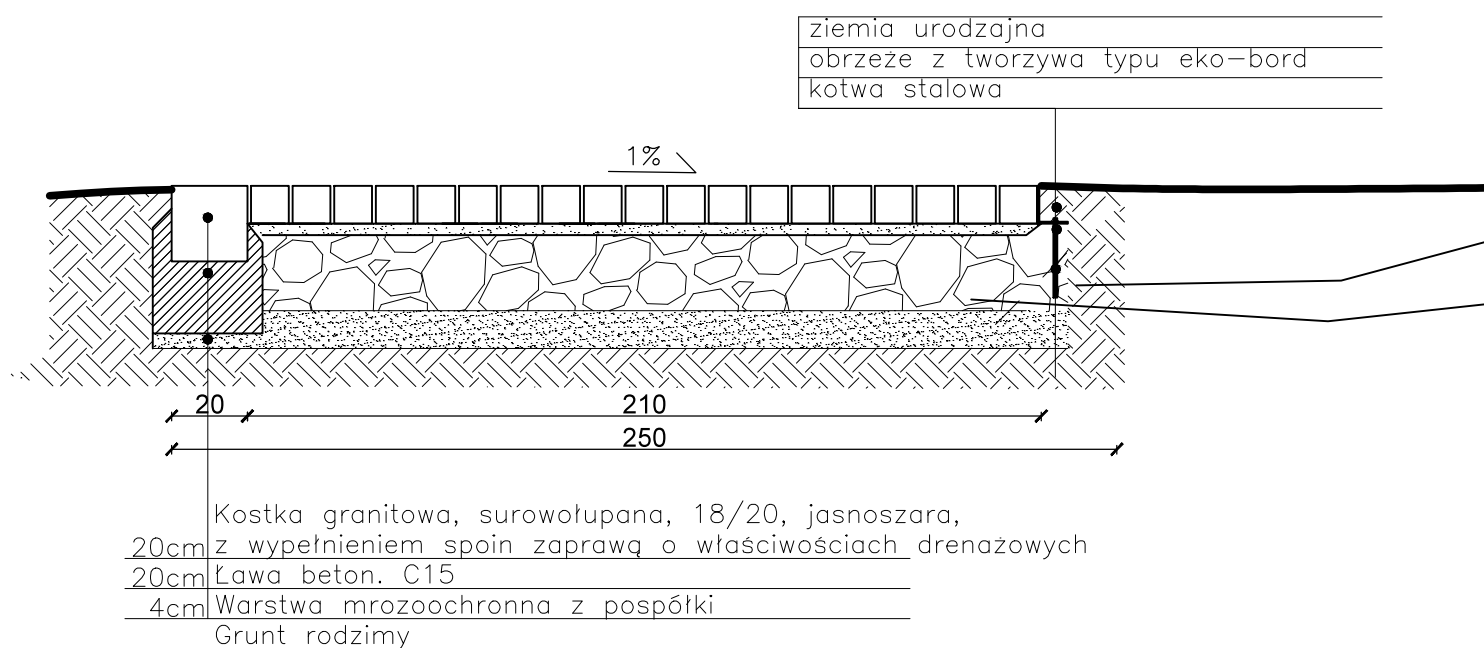

**PRACOWNIA 44STO sp. z o.o.**  
 ul. Konarskiego 6/4, 44-100 Gliwice  
 tel. 513 105 268 NIP: 631-268-70-42

Zadanie: PARK MIEJSKI W SANDOMIERZU Aktualizacja dokumentacji projektowej		
Inwestor: GMINA MIEJSKA SANDOMIERZ Pl. Poniatowskiego 3, 27-600 Sandomierz		
Temat opracowania: <b>Ochrona korzeni detal 4 dla przekroju II-II</b>		
Zespół projektowy:	Nr uprawnień:	Podpis:
mgr inż. Ewa Twardoch, arch.kraj.		
mgr inż. Marta Gocek, arch. kraj.		
Branża: Architektura	Faza: PW	Nr rys.:
Skala: 1:20	Data: Listopad 2019	KN/3.2.4