


Przekrój I-I
'Aleja A' – płyty betonowe 20x30, obrzeże z kostki granitowej
Szerokość: 6m

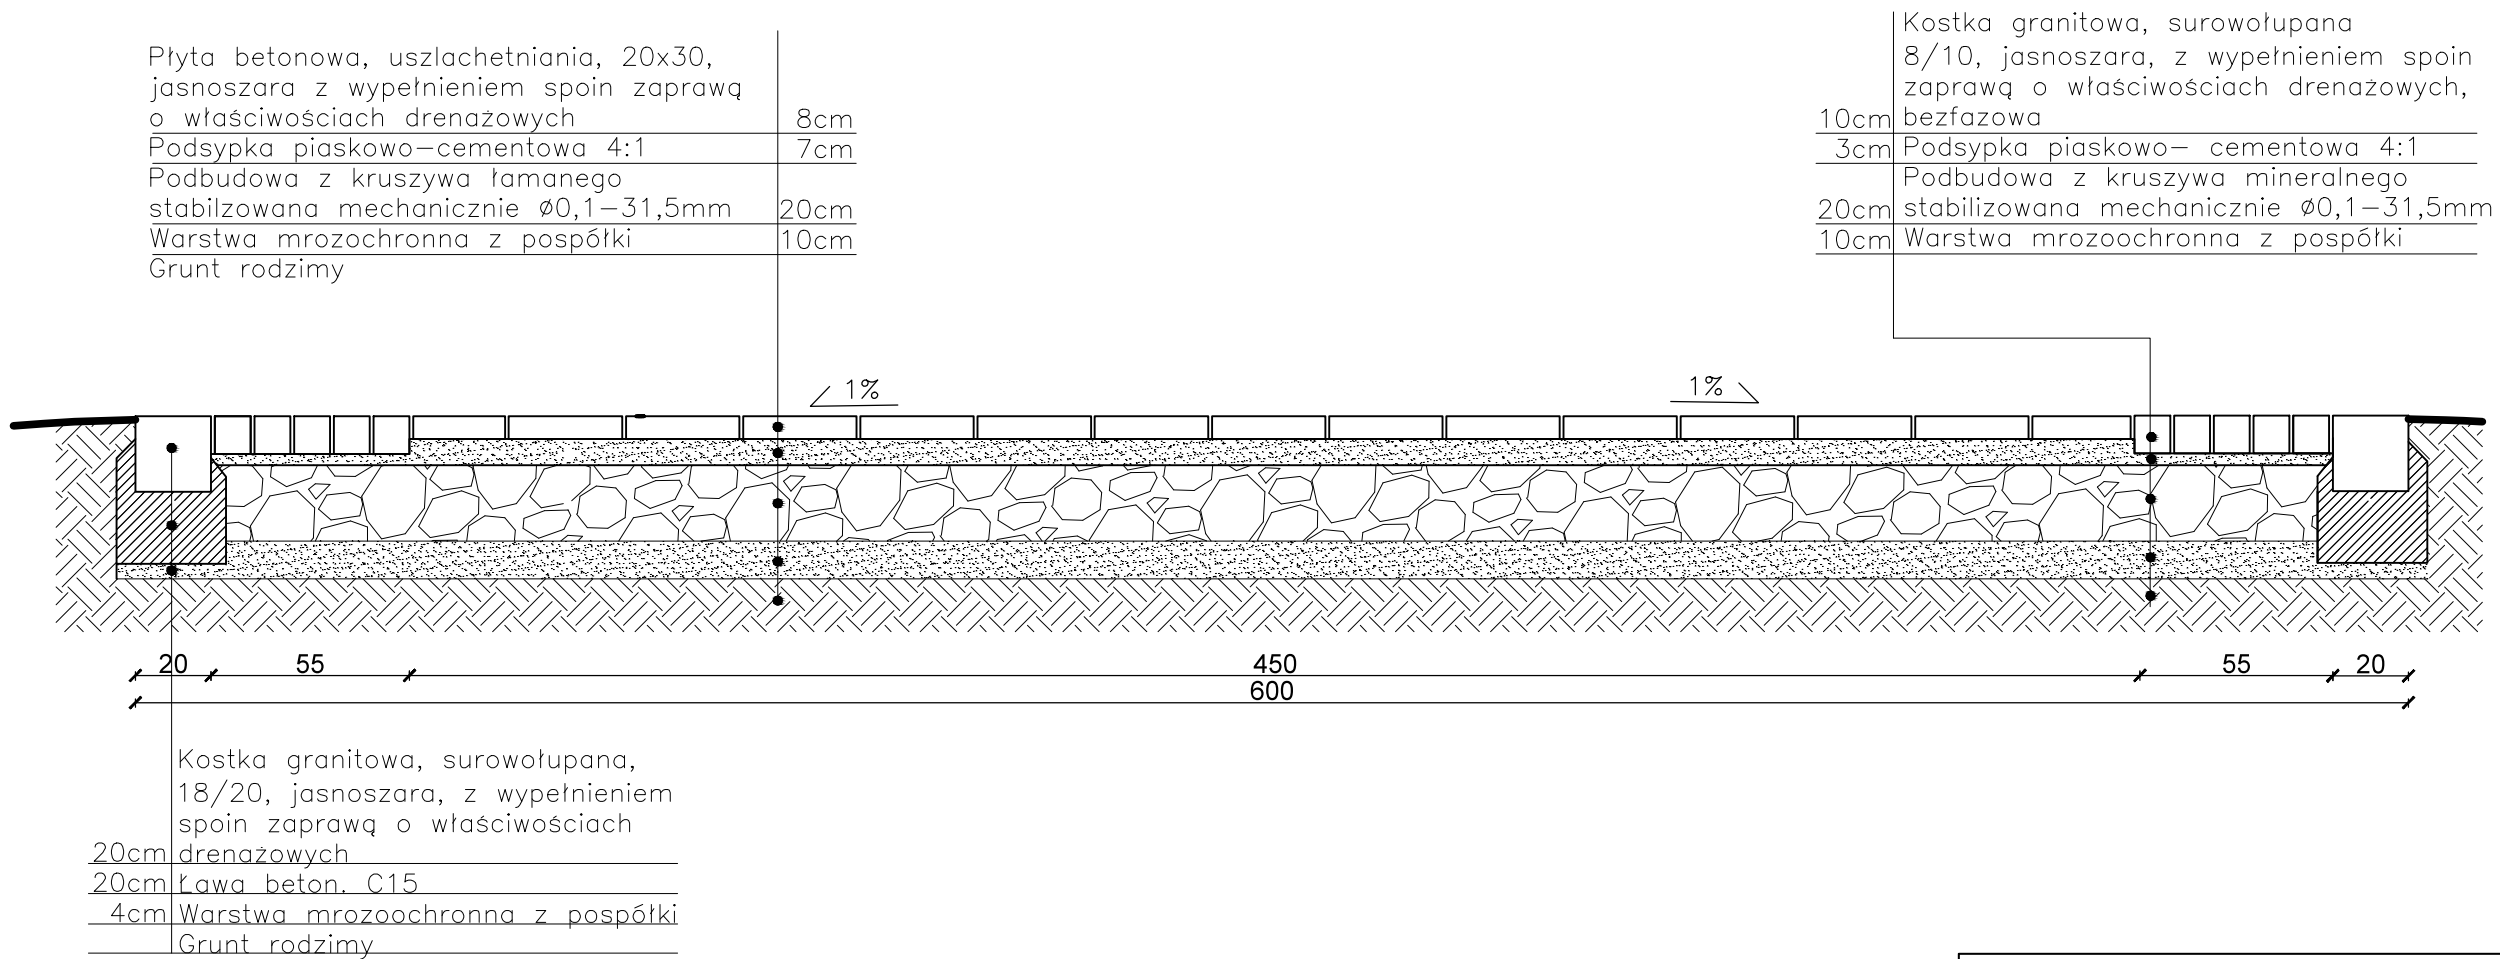

| | | |
|---|---------------------|-----------------|
| <div><div>STO</div><div>PRACOWNIA 44STO sp. z o.o. ul. Konarskiego 6/4 , 44-100 Gliwice tel. 513 105 268 NIP: 631-268-70-42</div></div> | | |
| Zadanie: PARK MIEJSKI W SANDOMIERZU Aktualizacja dokumentacji projektowej | | |
| Inwestor: GMINA MIEJSKA SANDOMIERZ Pl. Poniatowskiego 3, 27-600 Sandomierz | | |
| Temat opracowania: Przekrój I - I | | |
| Zespół projektowy: | Nr uprawnień: | Podpis: |
| mgr inż. Ewa Twardoch, arch.kraj. | | |
| mgr inż. Marta Gocek, arch. kraj. | | |
| | | |
| | | |
| Branża: Architektura | Faza: PW | Nr rys.: KN/1.1 |
| Skala: 1:20 | Data: Listopad 2019 | |