



SCHODY 5 - betonowe 5x15x35 + podjazd
Przekrój II-II

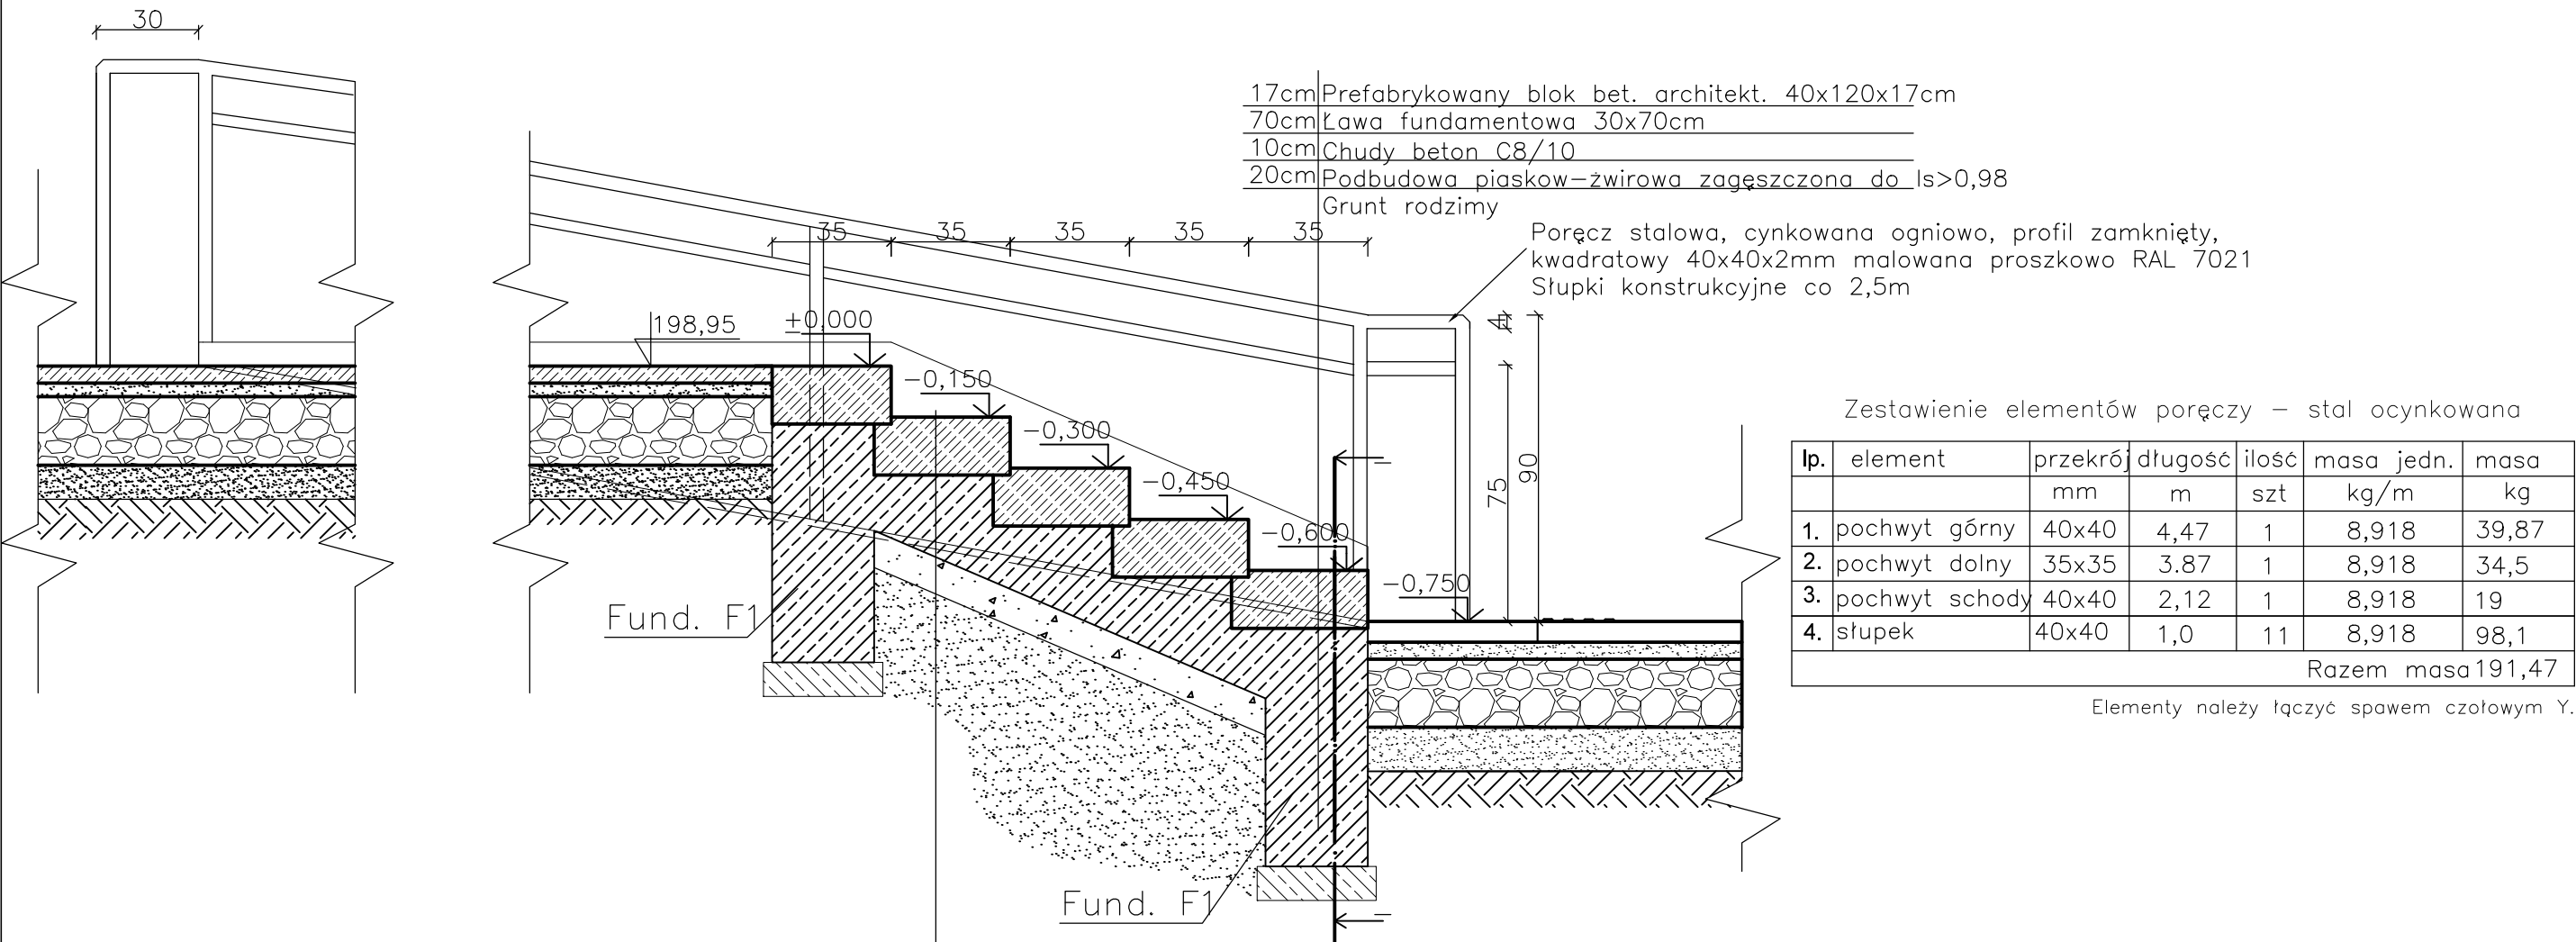

Przekrój I-I

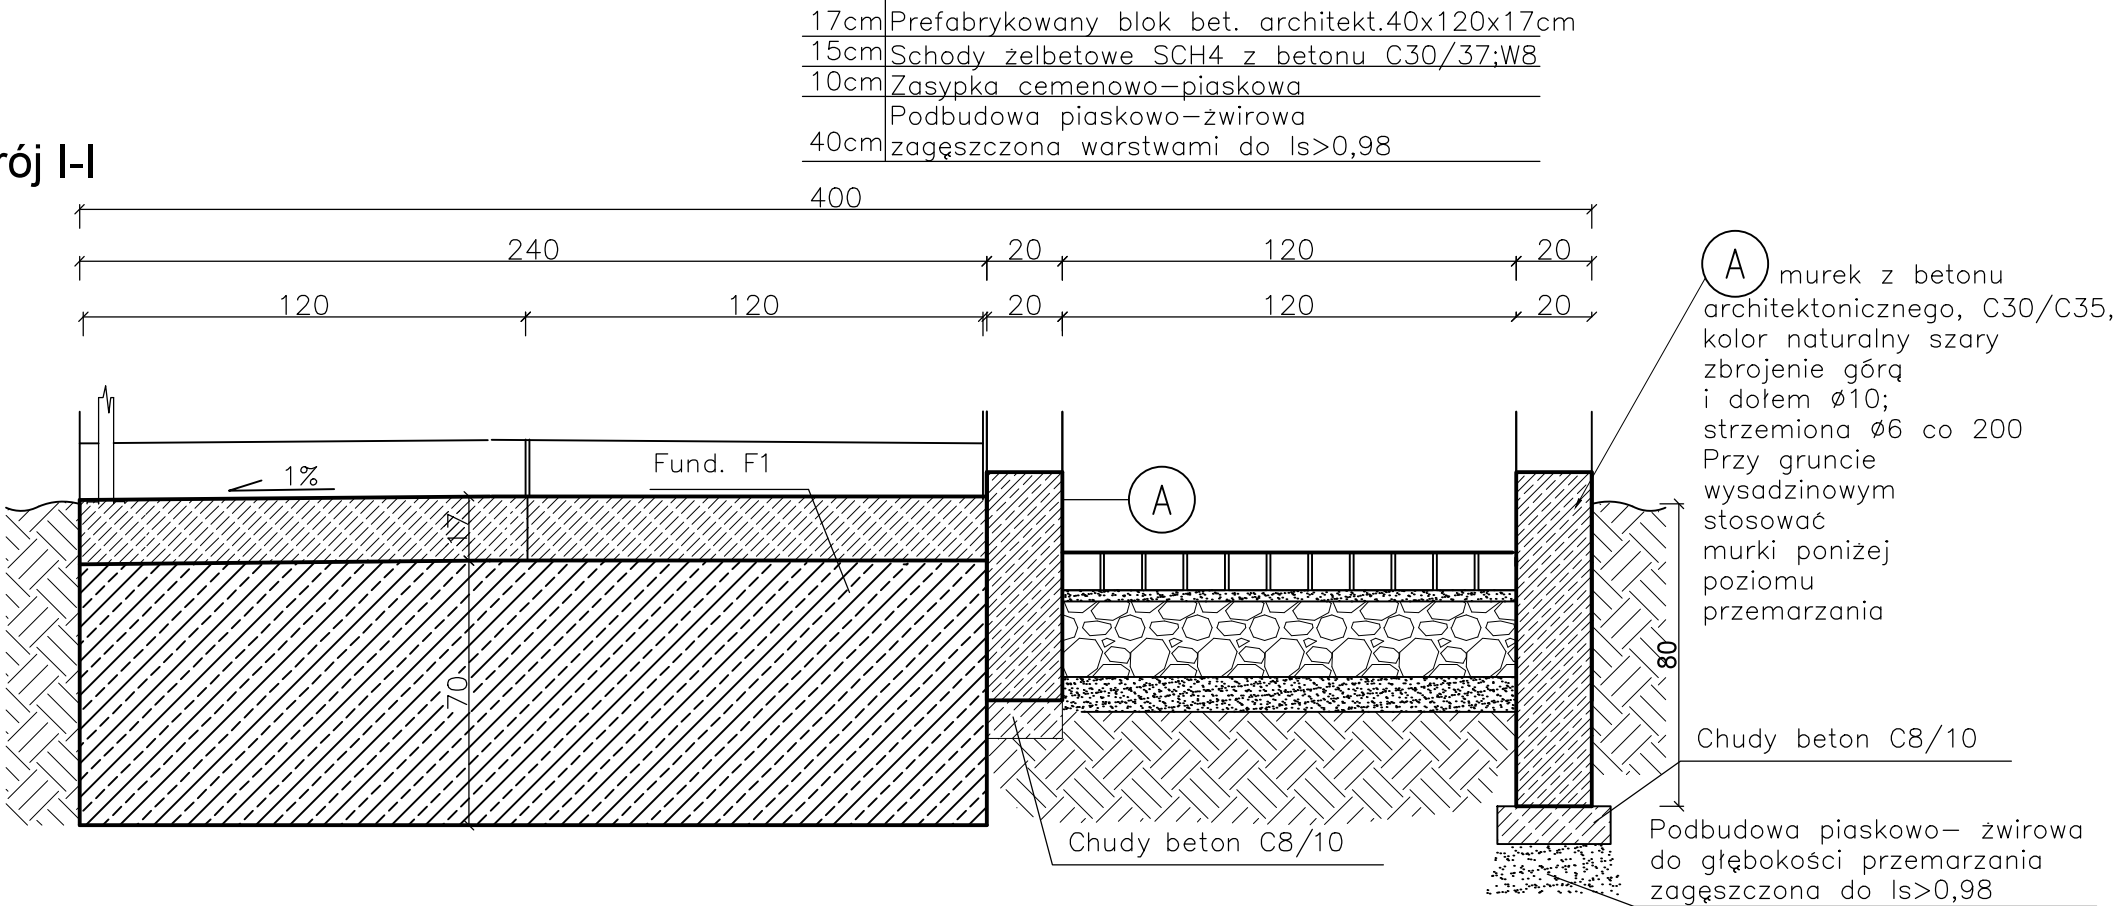

STO PRACOWNIA 44STO sp. z o.o.
ul. Konarskiego 6/4, 44-100 Gliwice
tel. 606 907 713, NIP: 631-266-70-42

Inwestycja:	PARK MIEJSKI W SANDOMIERZU Aktualizacja dokumentacji projektowej		
Inwestor:	GMINA MIEJSKA SANDOMIERZ Pl. Poniatowskiego 3, 27-600 Sandomierz		
Temat opracowania:	Schody 5 - przekrój I, II		
Zespół projektowy:	Nr uprawnień:	Podpis:	
mgr inż. Adrian Kucypera	SLK/3255/PWOK/10		
mgr inż. Marta Goczek, arch. kraj.	-		
mgr inż. Ewa Twardoch, arch. kraj.			
Branża:	architektura	Faza:	PW
Skala:	1:20	Data:	listopad 2019
		Nr rys.:	KS 5.1