

Istn. Komunalny
Cmentarz Krukowski

Koncepcja cmentarza
projektowanego

PROJEKT KONCEPCYJNY CMENARZA PRZY UL. ZAMIEJSKIEJ W SANDOMIERZU NA DZIAŁCE NR EWID. 197 W OBREBIE EWID. NR 2 (Mokoszyn) - skala 1:1000


NAZWA RYSUNKU: PLAN SYTUACYJNY CMENARZA (Rys. nr 1)
INWESTOR: GMINA SANDOMIERZ Plac Poniatowskiego 3 27-600 Sandomierz

LEGENDA :

- P - miejsca parkingowe przed cmentarzem o nawierzchni z kostki betonowej gr. 8cm
- J - wewnętrzny ciąg pieszo-jedzyny o nawierzchni z kostki betonowej gr. 8cm
- C - wewnętrzne chodniki o nawierzchni z kostki betonowej gr. 6cm
- Z - pasy zieleni
- K - wydzielone miejsca na kontenery na odpady stałe
- W - punkty poboru wody
- KW - obszar przeznaczony na kwatery z grobami (miejsca pochówku ciał) - 14 kwatery
- KO - obszary przeznaczone na "Kolumbarium" (miejsca pochówku prochów w urnach) - 3 miejsca
- T - miejsca przenośnych toalet Toy-Toy
- - ogrodzenie cmentarza
- ABGH - granica działki nr ewid. 197 (obszar 7000 m² = 0,7 ha)
- ABCDE - część działki nr ewid. 197 objęta tym opracowaniem (obszar 3635 m² = 0,36 ha)

**PROJEKT KONCEPCYJNY CMĘTARZA
PRZY UL. ZAMIEJSKIEJ W SANDOMIERZU
NA DZIAŁCE NR EWID. 197 W OBRĘBIE
EWID. NR 2 (Mokoszyn) - skala 1:500**

NAZWA RYSUNKU : PLAN SYTUACYJNY CMĘTARZA (Rys. nr 2)
INWESTOR : GMINA SANDOMIERZ Plac Poniatowskiego 3 27-600 Sandomierz

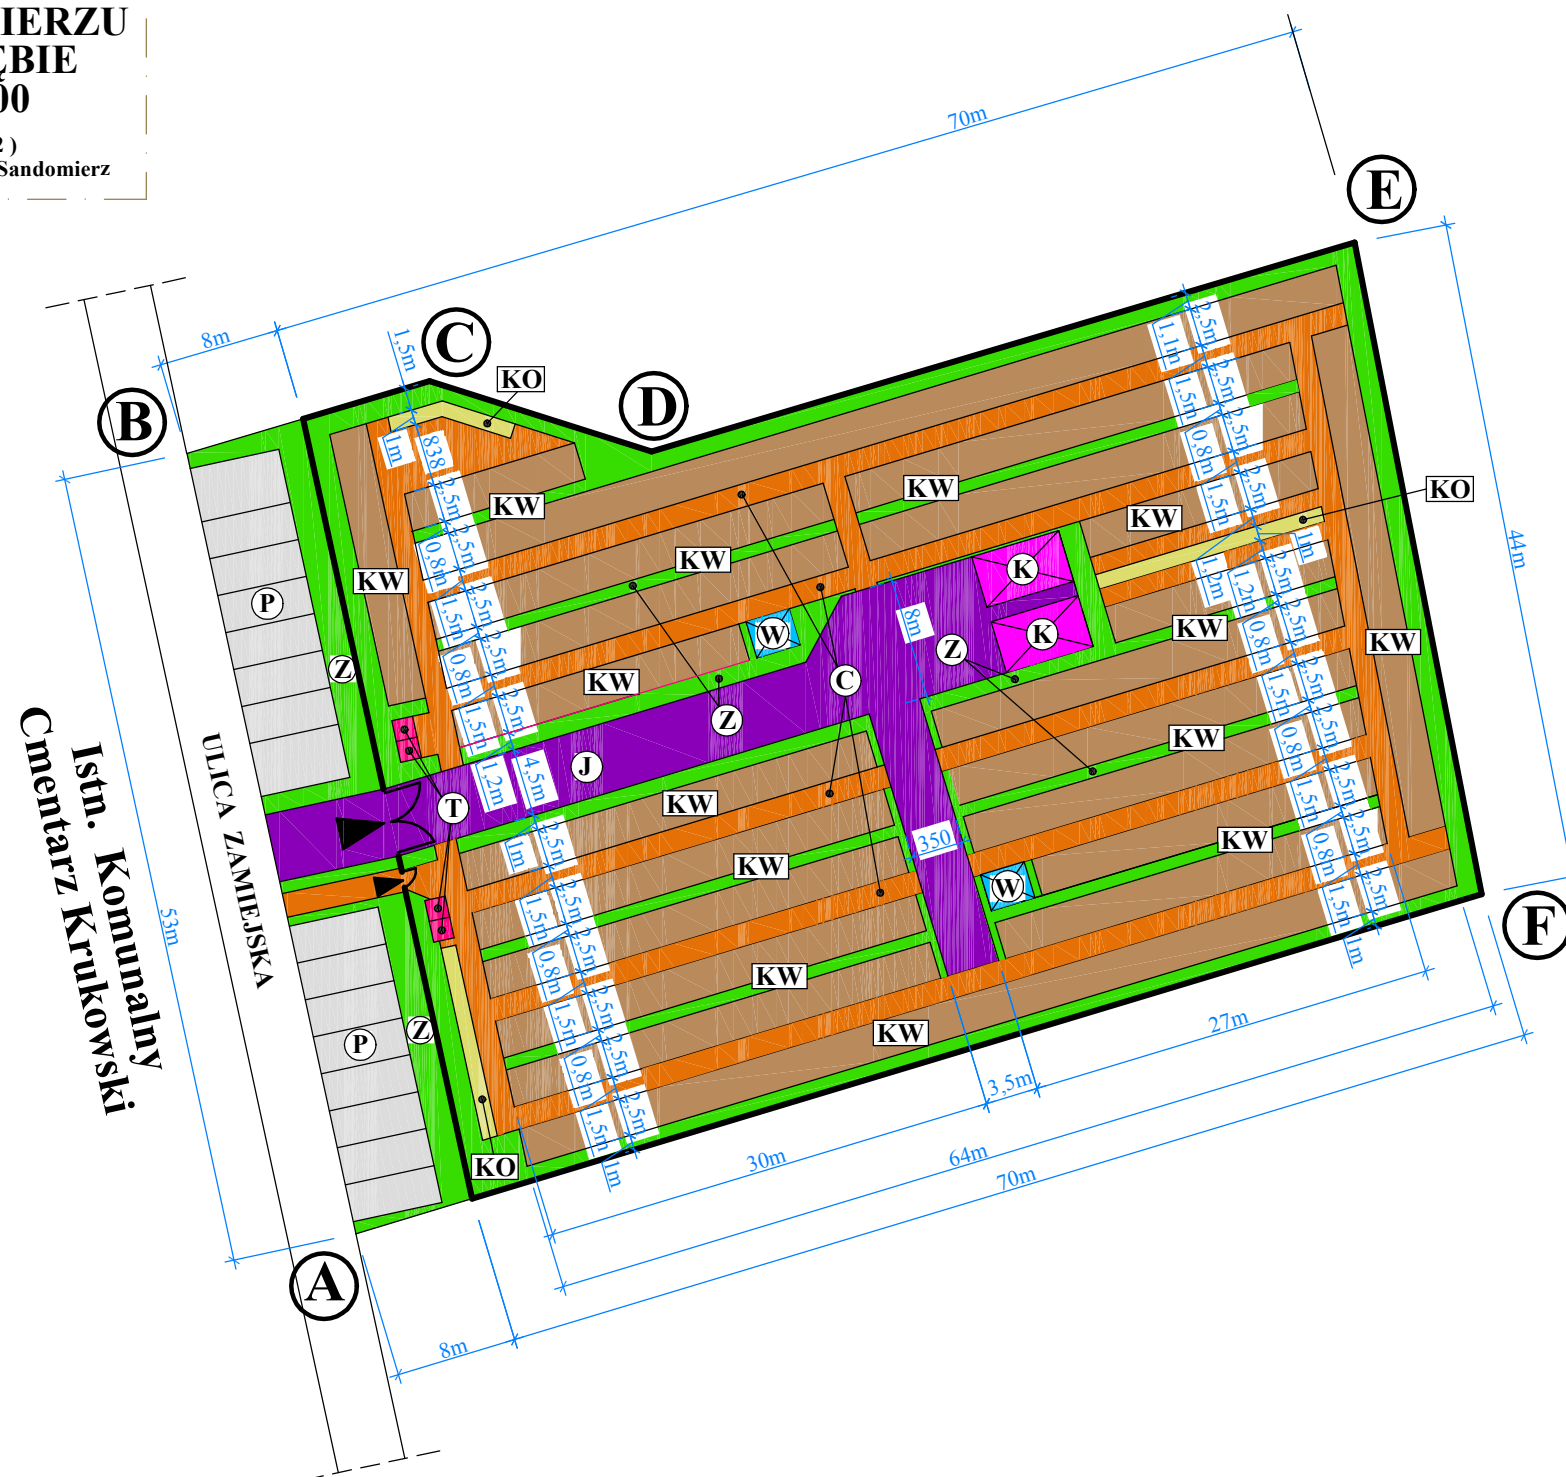

LEGENDA :

- P - miejsca parkingowe przed cmentarzem o nawierzchni z kostki betonowej gr. 8cm : (2,5x6) x 14szt + (3,6x6) x2szt. = 253,2 m²
- J - wewnętrzny ciąg pieszo-jezdny o nawierzchni z kostki betonowej gr. 8cm : 333 m²
- C - wewnętrzne chodniki o nawierzchni z kostki betonowej gr. 6cm : 691 m²
- Z - pasy zieleni : 679 m²
- K - wydzielone miejsca na kontenery na odpady stałe : 42 m²
- W - punkty poboru wody : 15 m²
- KW - obszar przeznaczony na kwatery z grobami (miejsca pochówku ciał) - 15 kwater : 1643 m² (ok. 500 miejsc)
- KO - obszary przeznaczone na "Kolumbarium" (miejsca pochówku prochów w urnach) - 3 miejsca : 38,77 m²
- T - Miejsca przenośnych toalet Toy-Toy - 4 miejsca : 7,84 m²
- - ogrodzenie cmentarza
- ABGH - granica działki nr ewid. 197 (obszar 7000 m² = 0,7 ha)
- ABCDEF - część działki nr ewid. 197 objęta tym opracowaniem (obszar 3635 m² = 0,36 ha)