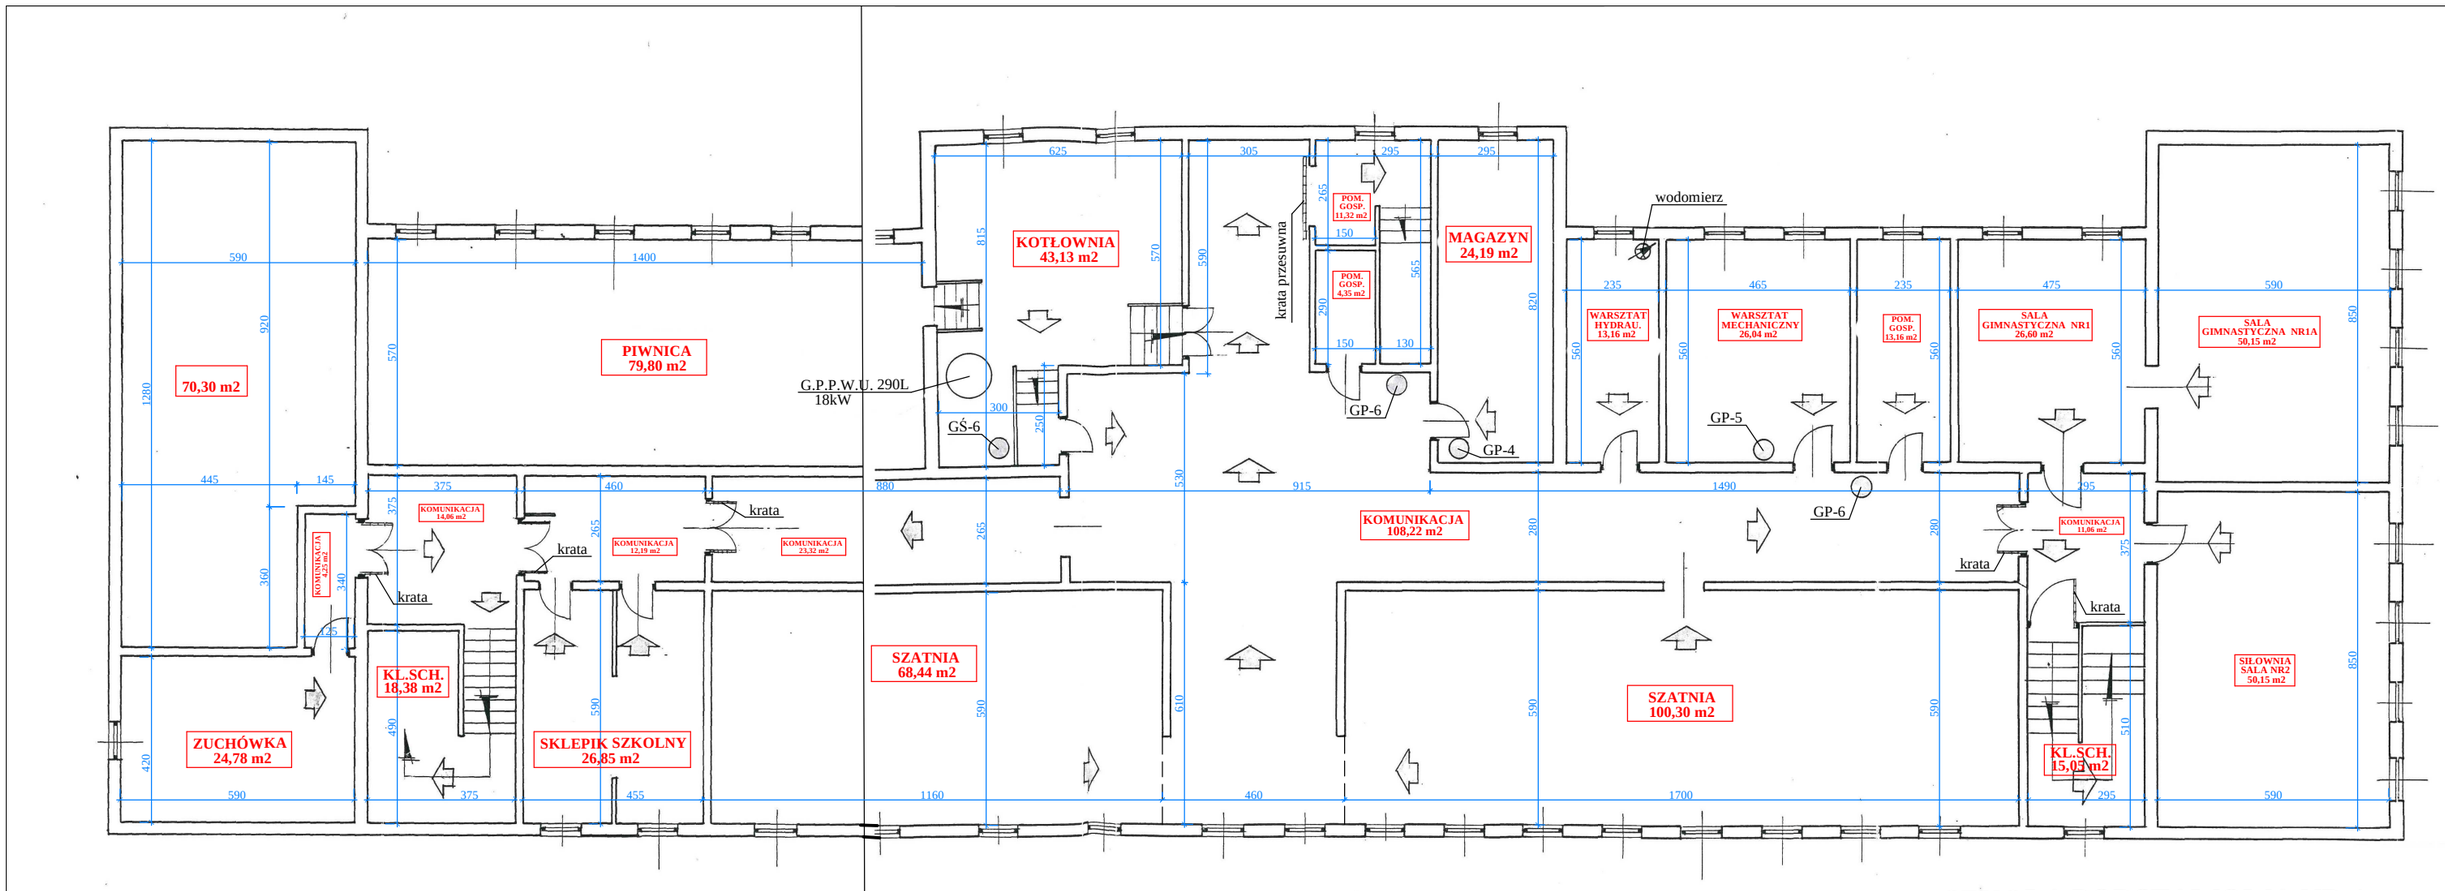

SZKOŁA PODSTAWOWA NR 4 W SANDOMIERZU
RZUT PIWNIC - skala 1:100

- Kierunek ewakuacji
- Wodomierz
- GP - Gaśnica proszkowa
- GŚ - Gaśnica śnniegowa