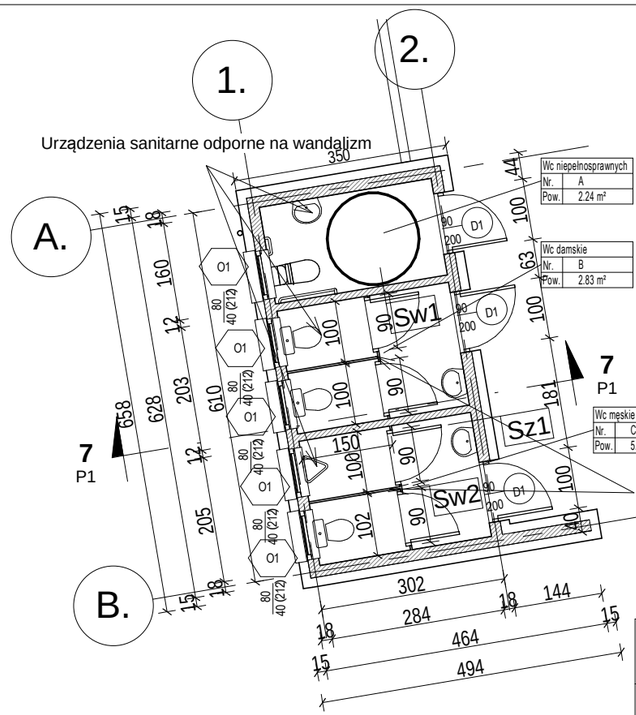

Parter toaleta

1 : 100

Sz1 gabion 15 cm
gazobeton 18cm
terakota

Sw1 płytki ceramiczne
gazobeton 8cm
płytki ceramiczne

Sw2 płyta o konstrukcji sandwiczowej 3cm
rama aluminiowa pokryta z obu stron
stalą nierdzewną i wypełniona
pianką poliuretanową

Zestawienie pomieszczeń.			
Nr	Nazwa	Pow.	Wykończenie posadzki
A	Wc niepełnosprawnych	2.24 m²	Płytki gresowe
B	Wc damskie	2.83 m²	Płytki gresowe
C	Wc męskie	5.82 m²	Płytki gresowe
Suma ogólna:: 3		10.90 m²	

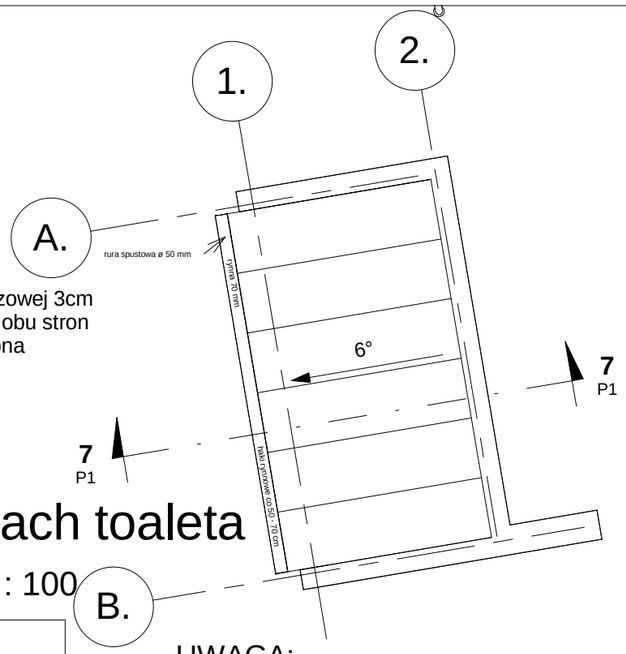

Dach toaleta

1 : 100

UWAGA:

PRZED WYKONANIEM OKIEN SPRAWDZIĆ ZGODNOŚĆ WYMIARÓW OTWORÓW NA MIEJSCU BUDOWY

OKNA POKAZANO W WIDOKU OD STRONY ELEWACJI

WSPÓŁCZYNNIK PRZENIKANIA CIEPŁA DLA OKIEN
U=1,1 W/m2K

OKNA PCV, ALUMINIOWE DRZWI ZEWNĘTRZNE W KOLORZE RAL 7038

SZKLENIE PODWÓJNĄ SZYBĄ ZESPOLONĄ

OKUCIA OKIENNE TYPOWE, OBWIEDNIOWE Z MOŻLIWOŚCIĄ MIKROWENTYLACJI PRZY ZAMKNIĘTYM SKRZYDLE

WSPÓŁCZYNNIK PRZENIKANIA CIEPŁA DLA DRZWI ZEWNĘTRZNYCH
U=1,5 W/m2K

ZESTAWIENIE STOLARKI OKIENNEJ

OZNACZENIE NA RYSUNKU		**O1**
OZNACZENIE PRODUCENTA		**-**
PRODUCENT STOLARKI		**-**
ZESTAWIENIE OKNA SCHEMAT		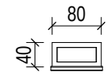
Wymiary w świetle otworu	**So**	**80**
	Ho	**40**
Wymiary zewnętrzne okna	**Sz**	**77**
	Hz	**35**
Parter	**szt.**	**5**
I Piętro	**szt.**	**-**
Razem	**szt.**	**5**
Uwagi		

ZESTAWIENIE STOLARKI DRZWIOWEJ

OZNACZENIE NA RYSUNKU		**D1**	
OZNACZENIE PRODUCENTA		**-**	
PRODUCENT STOLARKI		**-**	
ZESTAWIENIE DRZWI SCHEMAT		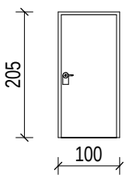	
Wymiary w świetle otworu	**So**	**100**	
	Ho	**205**	
Wymiary zewnętrzne	**Sz**	**-**	
	Hz	**-**	
Wymiary w świetle ościeżnicy	**S**	**90**	
	H	**200**	
Parter	**L / P**	**2**	**1**
Razem	**szt.**	**3**	
Uwagi		**Zewnętrzne aluminiowe mechaniczny zamek wrzutowy**	

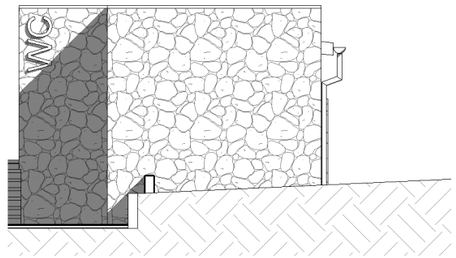

Elewacja Toaleta północ

1 : 100

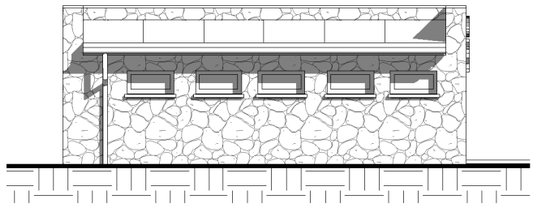

Elewacja Toaleta wschód

1 : 100

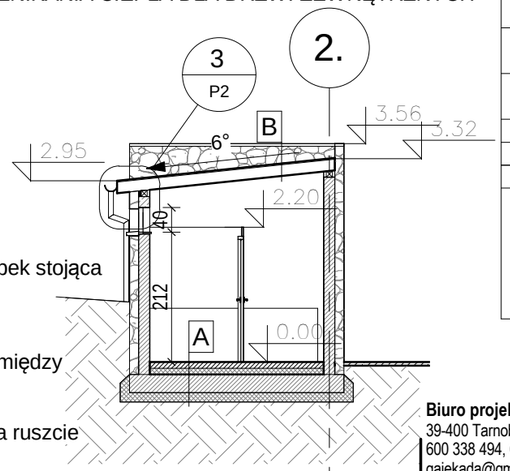

B blacha tytan cynk na rąbek stojąca
łaty
kontrłaty
folia hydroizolacyjna
wełna mineralna 18cm między krokwiami
folia paroizolacyjna
płyta GKF 2x12.5mm na ruszcie

A płytki gresowe
jastrych cementowy 8cm
folia przeciwwilgociowa
styropian EPS 200-036 10cm
folia przeciwwilgociowa
płyta fundamentowa 30cm
styropian EPS 200-036 15cm
podbudowa z piasku 10-15cm

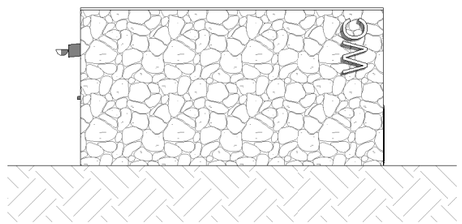

Elewacja Toaleta południe

1 : 100

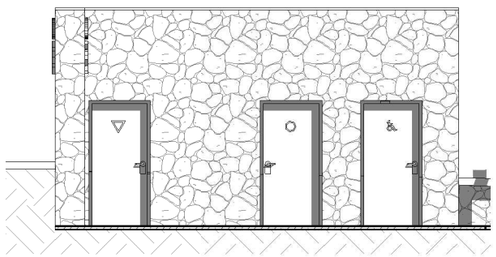

Elewacja Toaleta zachód

1 : 100

Przekrój,

1 : 100

Biuro projektowe DWORACZYK-ARCHITEKTURA
39-400 Tarnobrzeg, Al. Warszawska 170D
600 338 494, 600 505 918 www.d-architektura.com.pl
gajekada@gmail.com, dworaczykkamil@gmail.com

Obiekt/adres inwestycji
Przebudowa Placu 3 Maja, 27-600 Sandomierz, nr dz. 435/3, 435/66, 1508/4 obręb: 0003 Sandomierz Lewobrzeżny

Inwestor
Gmina Sandomierz, Plac Poniatowskiego 3, 27-600 Sandomierz

Projektant mgr inż. arch. Kamil Dworaczyk	Podpis	Specjalność architektura	Nr. upr. 6/PKOKK/2014
Projektant sprawdzający mgr inż. arch. Ada Dworaczyk	Podpis	Specjalność architektura	Nr. upr. 41/DSOKK/2013

Tytuł rysunku
Toaleta publiczna

Stadium **Projekt budowlano - wykonawczy**	Data **11.2016**	Skala **1 : 100**

Dworaczyk Architektura

Nr rysunku **P1**