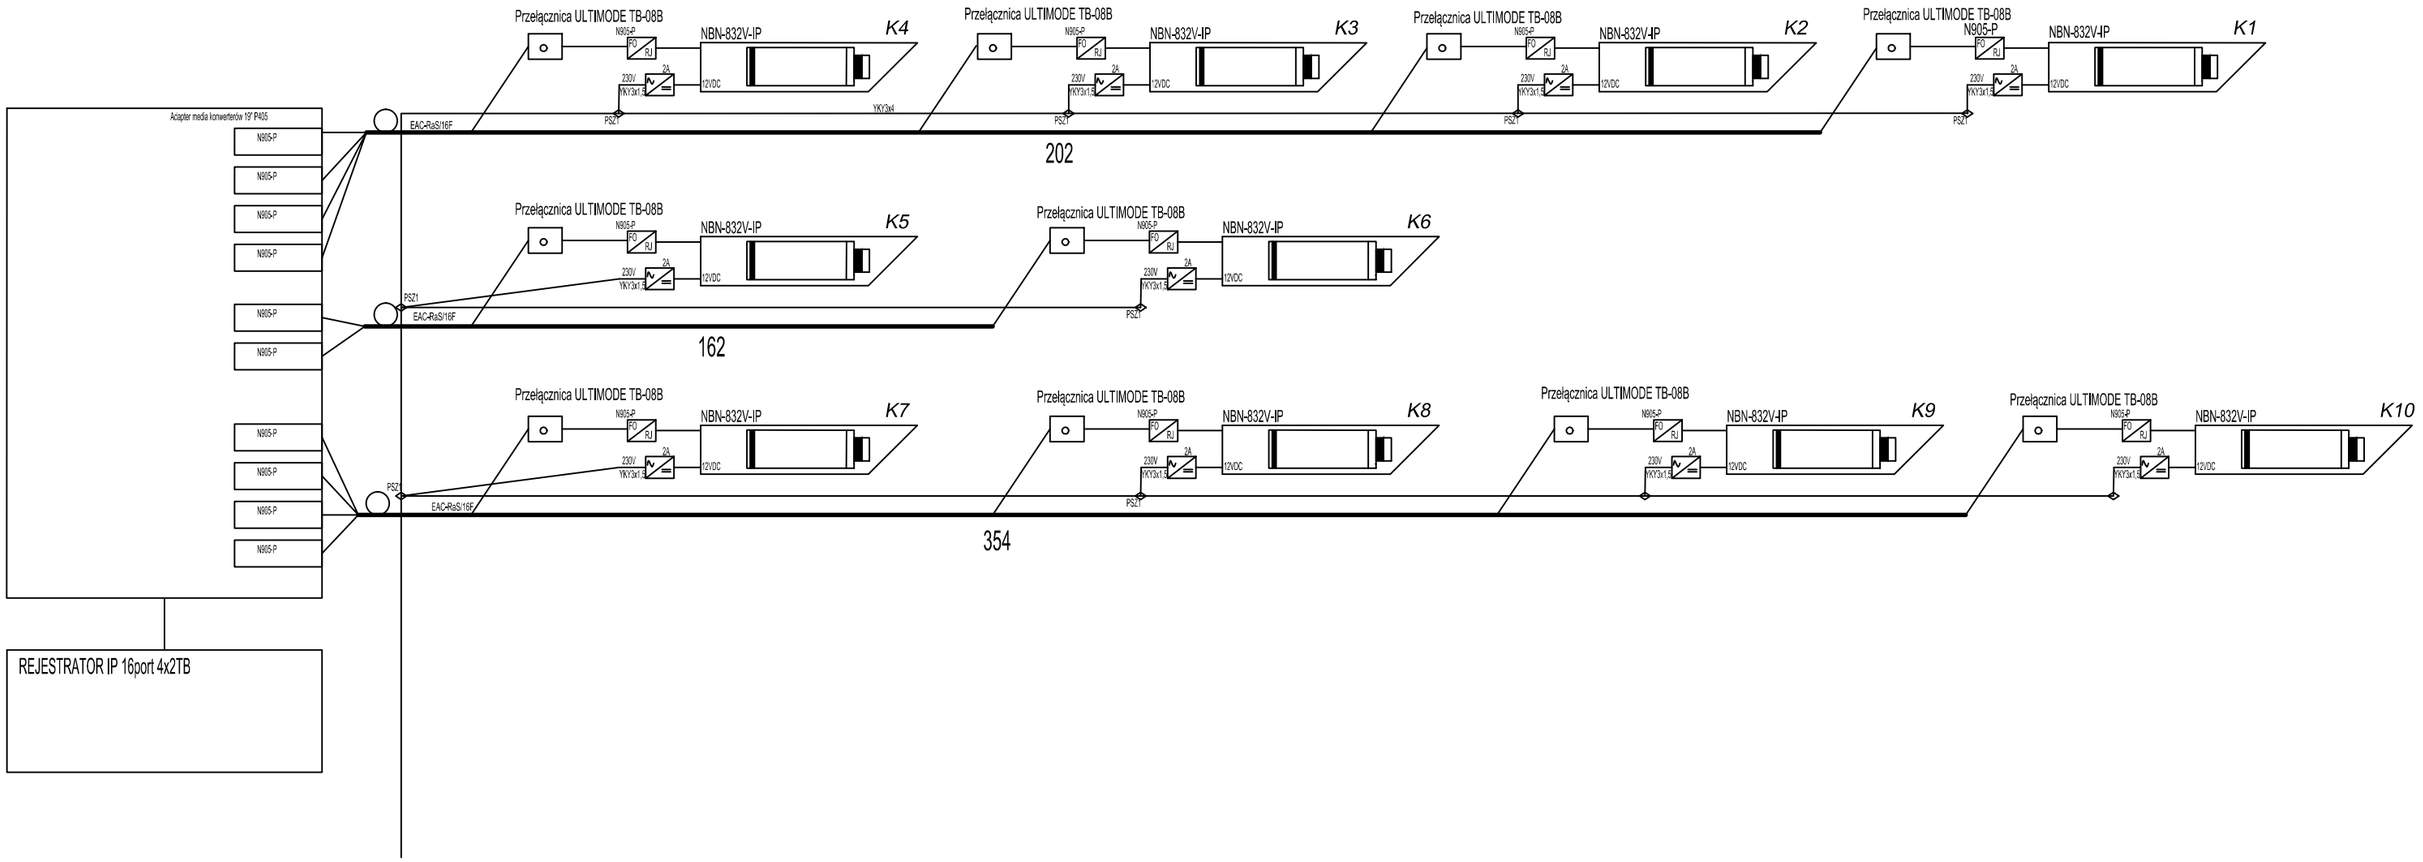

Biuro projektowe DWORACZYK-ARCHITEKTURA
39-400 Tarnobrzeg, Al. Warszawska 170D
600 338 494, 600 505 918 www.d-architektura.com.pl
gajekada@gmail.com, dworaczykkamil@gmail.com

Obiekt/adres inwestycji

Przebudowa Placu 3 Maja - przebudowa linii kablowych SN i nN kolidujących z budynkiem toalet

Inwestor
Gmina Sandomierz, Plac Poniatowskiego 3, 27-600 Sandomierz

Projektant inż. Paweł Piwowar	Podpis	Specjalność elektryczna	Nr. upr. E-117/02
Sprawdzający mgr inż. Bartosz Budzik	Podpis	Specjalność elektryczna	Nr. upr. E-217/02

Tytuł rysunku
Schemat teliwizji dozorowej

Stadium **Projekt budowlano-wykonawczy**	Data **11.2016**	Skala

Dworaczyk Architektura

Nr rysunku **E24**