




BRAMA

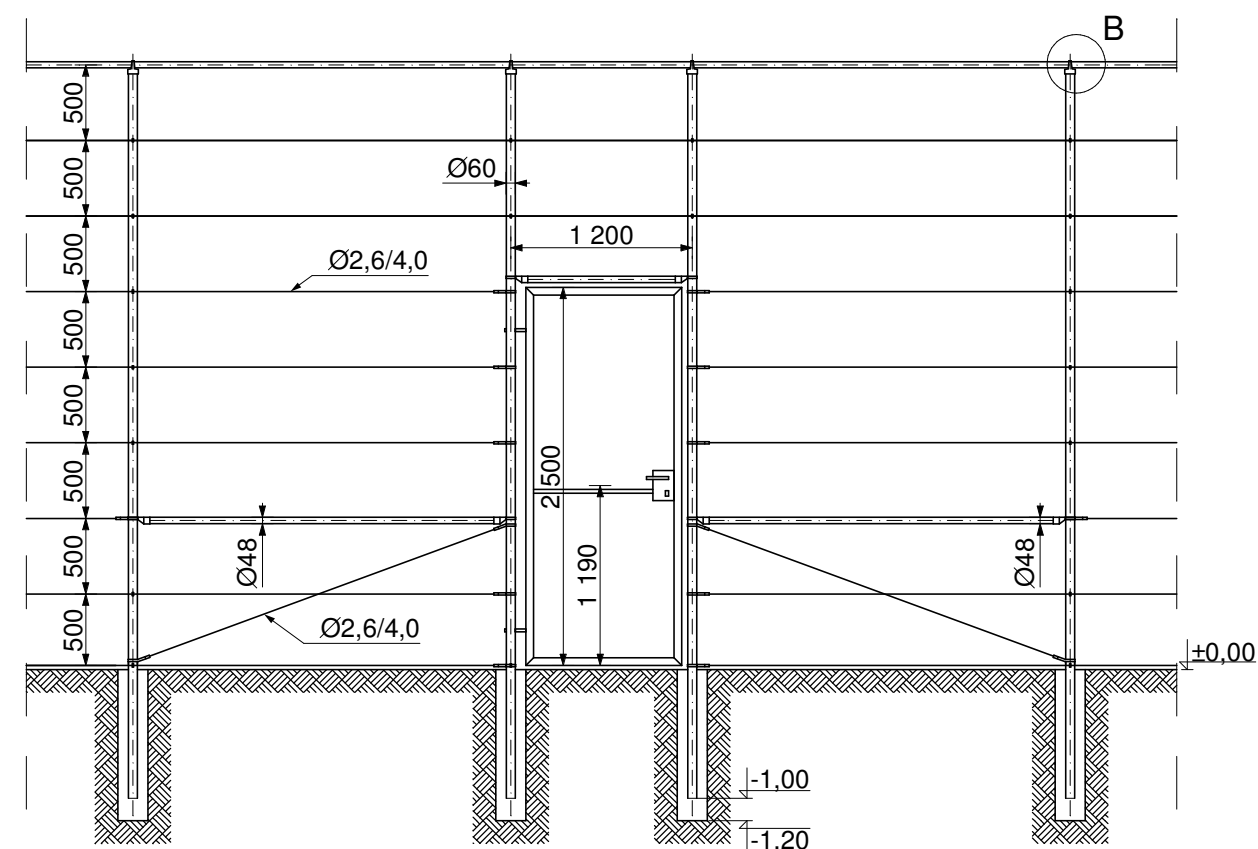

FURTKA

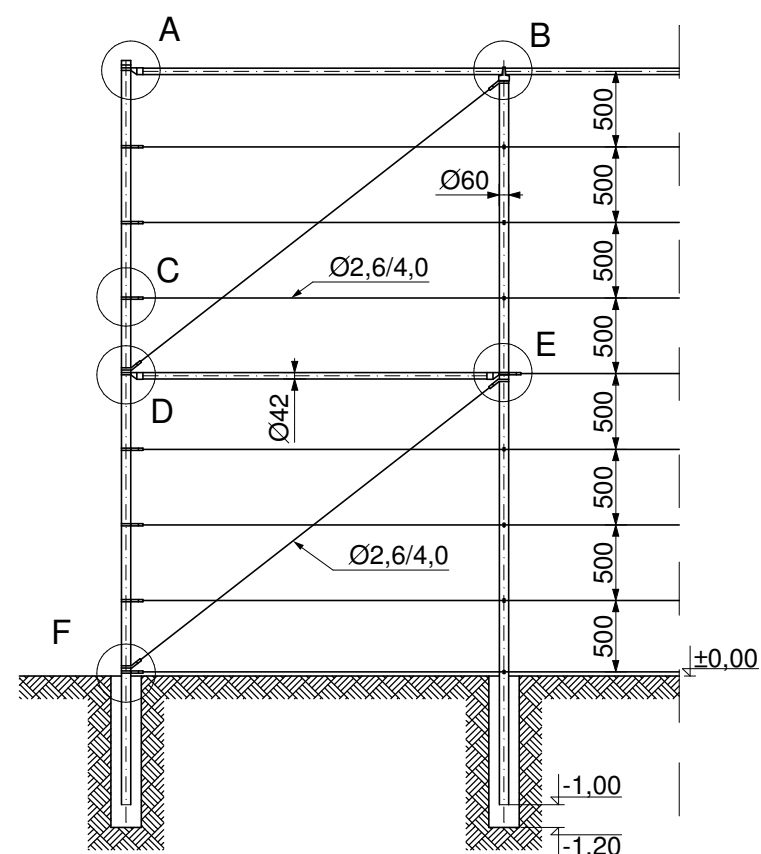

NAROŻNIK OGRODZENIA

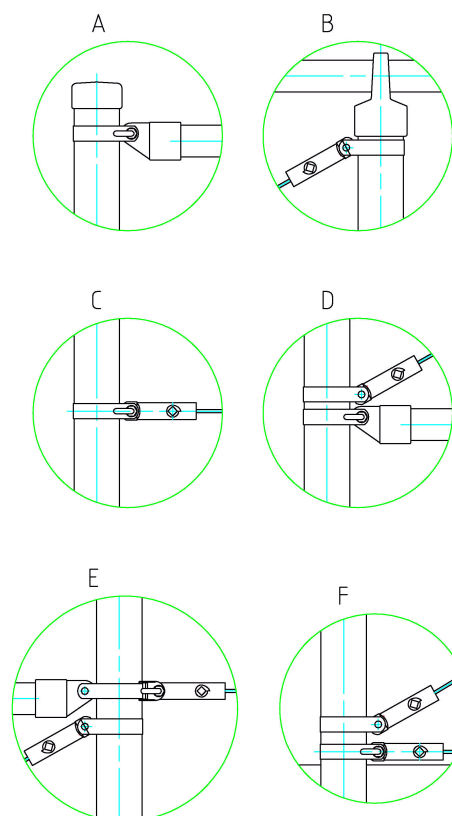

SZCZEGÓŁY - SKALA 1: 10

DETALE OGRODZEŃ SKALA 1: 50

PRACOWNIA PROJEKTOWA ARCHITEKTONICZNO-BUDOWLANA				
MARII I ANDRZEJA GŁOWACKICH 25-366 KIELCE UL. ŚNIADECKICH 30 TEL/FAX (041) 3621606				
OBIEKT	BOISKO WIELOFUNKCYJNE I URZĄDZENIA REKREACYJNE DLA DZIECI I MŁODZIEŻY GIMNAZJUM NR 1 W SANDOMIERZU, ul. Armii Krajowej			03.2007
STADIUM	PROJEKT BUDOWLANO - WYKONAWCZY			
TREŚĆ	DETALE OGRODZENIA			skala 1: 50
AUTOR	mgr inż. arch. Maria Głowacka mgr inż. arch. Jolanta Strzetelska	nr uprawnień: 192/82	podpis:	RYS. NR: A-3
SPRAWDZ.	mgr inż. arch. Andrzej Głowacki	nr uprawnień: 193/82	podpis:	