


dz. nr 1448/2 przy ul. Armii Krajowej w SANDOMIERZU

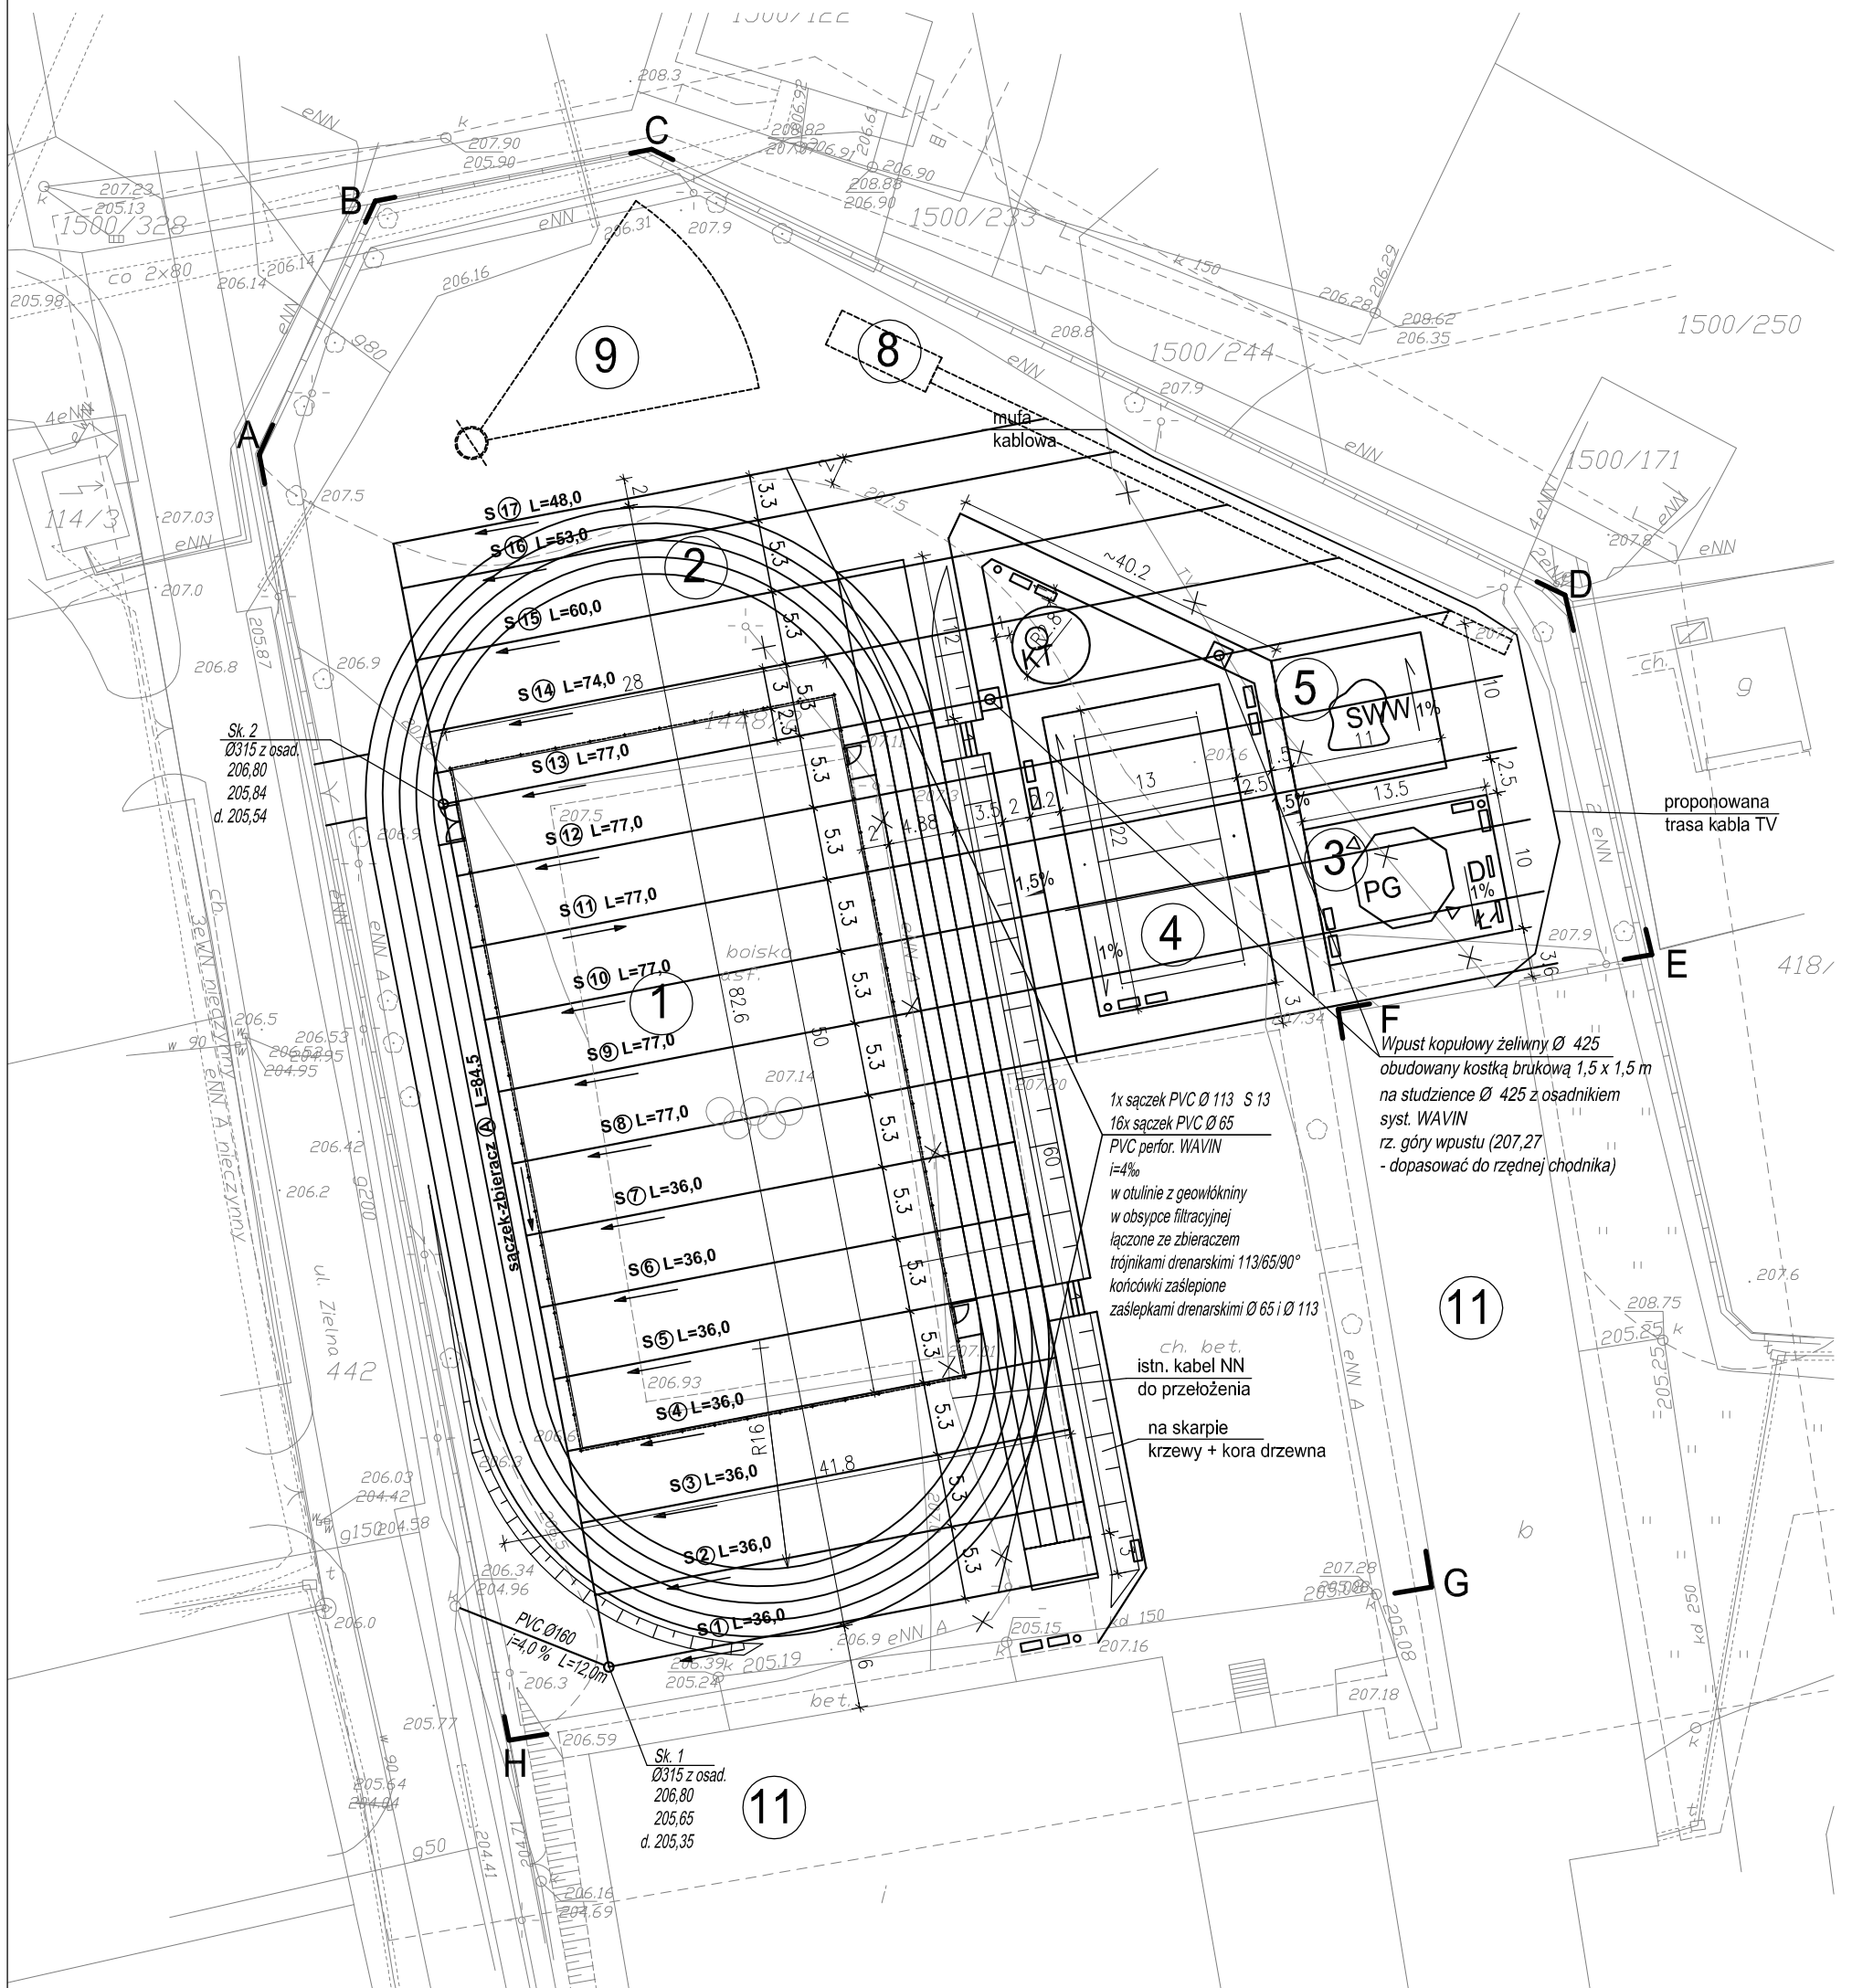

LEGENDA:

A-H GRANICE TERENU OPRACOWANIA

1. PROJ. BOISKO WIELOFUNKCYJNE
2. PROJ. BIEŻNIA 4-TOROWA
3. PROJ. PLAC REKREACYJNY
4. PROJ. BOISKO DO SIATKÓWKI
5. PROJ. PLAC ŚCIANKI WSPINACZKOWEJ Z OGRODZENIEM
11. ISTN. BUDYNEK SZKOŁY

PRACOWNIA PROJEKTOWA ARCHITEKTONICZNO-BUDOWLANA MARI I I ANDRZEJA GŁOWACKICH 25-366 KIELCE UL. ŚNIADECKICH 30 TEL/FAX (041) 3621606			
OBIĘT:	BOISKO WIELOFUNKCYJNE I URZĄDZENIA REKREACYJNE DLA DZIECI I MŁODZIEŻY GIMNAZJUM NR 1 W SANDOMIERZU, ul. ARMII KRAJOWEJ	03.2007	
STADIUM	PROJEKT BUDOWLANO - WYKONAWCZY		
TREŚĆ	PROJEKT DRENAŻU BOISKA	skala 1:500	
AUTOR	mgr inż. Stanisław Danieluk	nr uprawnień: 33/Tg/77	podpis:
OPRAC.	mgr Anna Puchała		podpis:
			RYS. NR: D-1