


PRZEKRÓJ KONSTRUKCYJNY II-II  
SKALA 1: 10

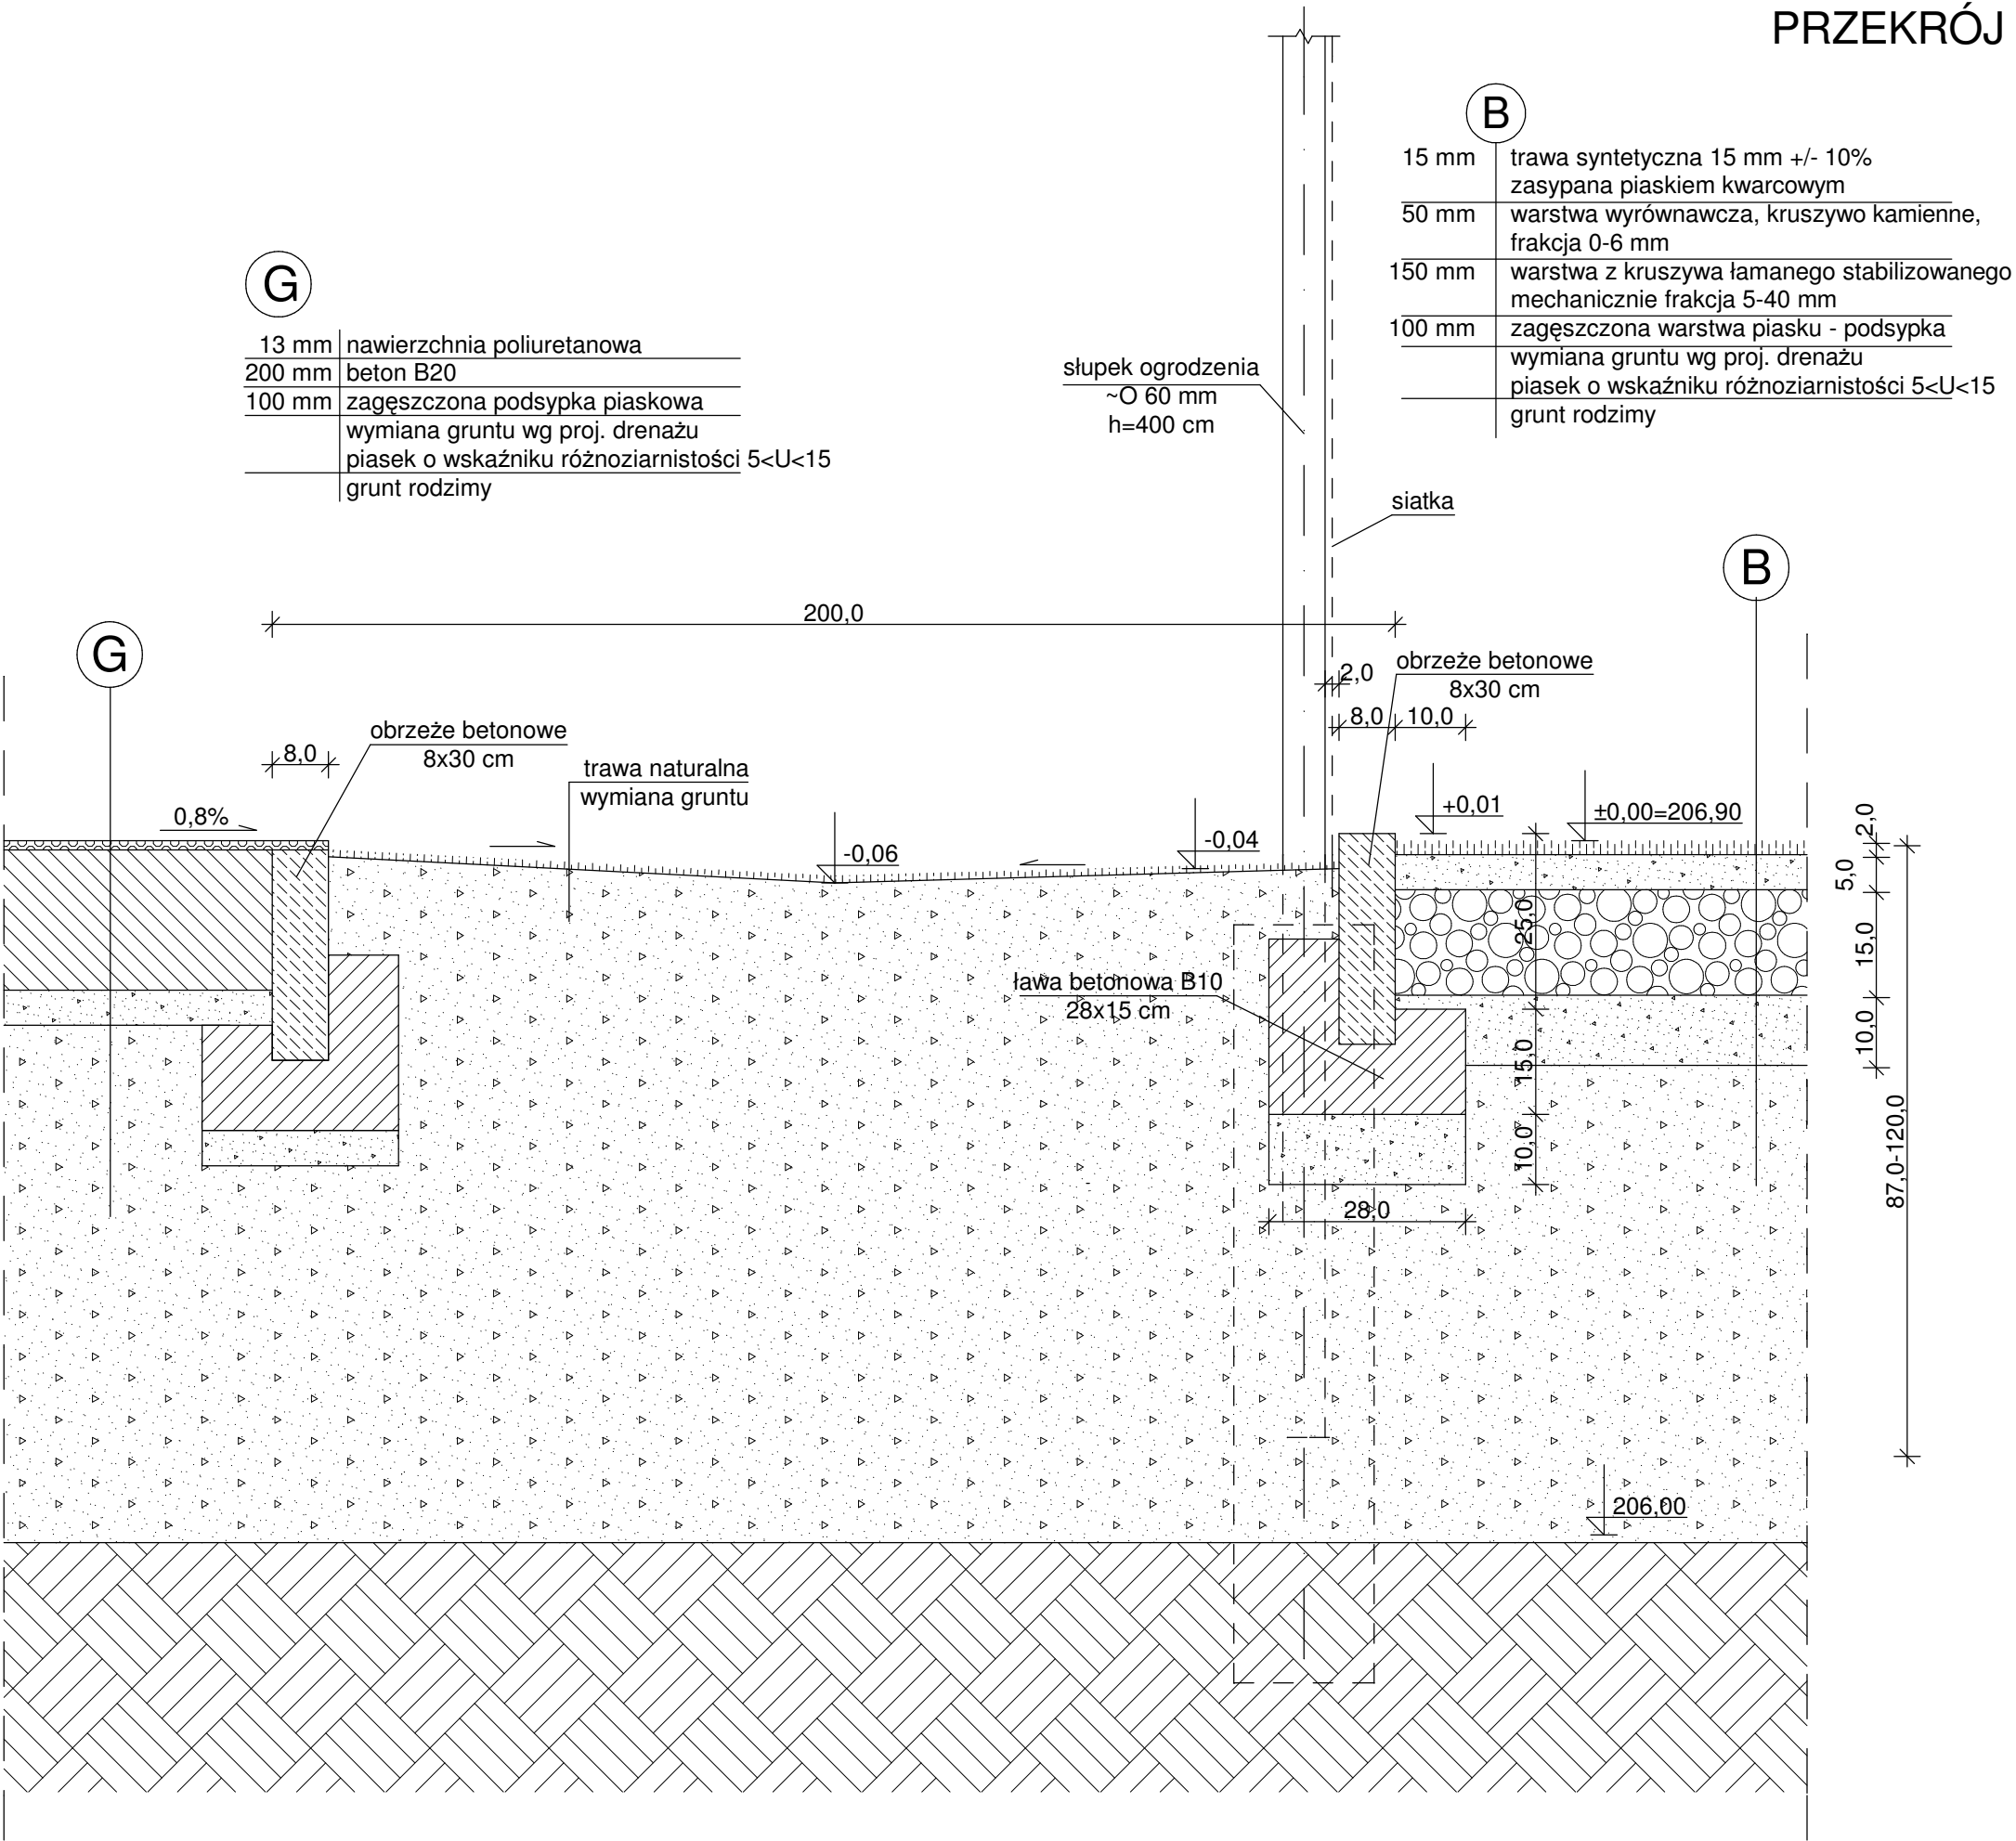

PRACOWNIA PROJEKTOWA ARCHITEKTONICZNO-BUDOWLANA			
MARI II ANDRZEJA GŁOWACKICH 25-366 KIELCE UL. ŚNIADECKICH 30 TEL/FAX (041) 3621606			
OBIEKT	BOISKO WIELOFUNKCYJNE I URZĄDZENIA REKREACYJNE DLA DZIECI I MŁODZIEŻY GIMNAZJUM NR 1 W SANDOMIERZU, ul. Armii Krajowej	03.2007	
STADIUM	PROJEKT BUDOWLANO - WYKONAWCZY	skala 1: 10	
TREŚĆ	PRZEKRÓJ KONSTRUKCYJNY II - II BOISKO WIELOFUNKCYJNE - TRAWNIK - BIEŻNIA	RYS. NR: A-6	
AUTOR	mgr inż. arch. Maria Głowacka mgr inż. arch. Jolanta Strzeleńska	nr uprawnień: 192/82	podpis:
SPRAWDZ.	mgr inż. arch. Andrzej Głowacki	nr uprawnień: 193/82	podpis: