


PROFIL SĄCZKA - ZBIERACZA ① SKALA 1: $\frac{25}{250}$

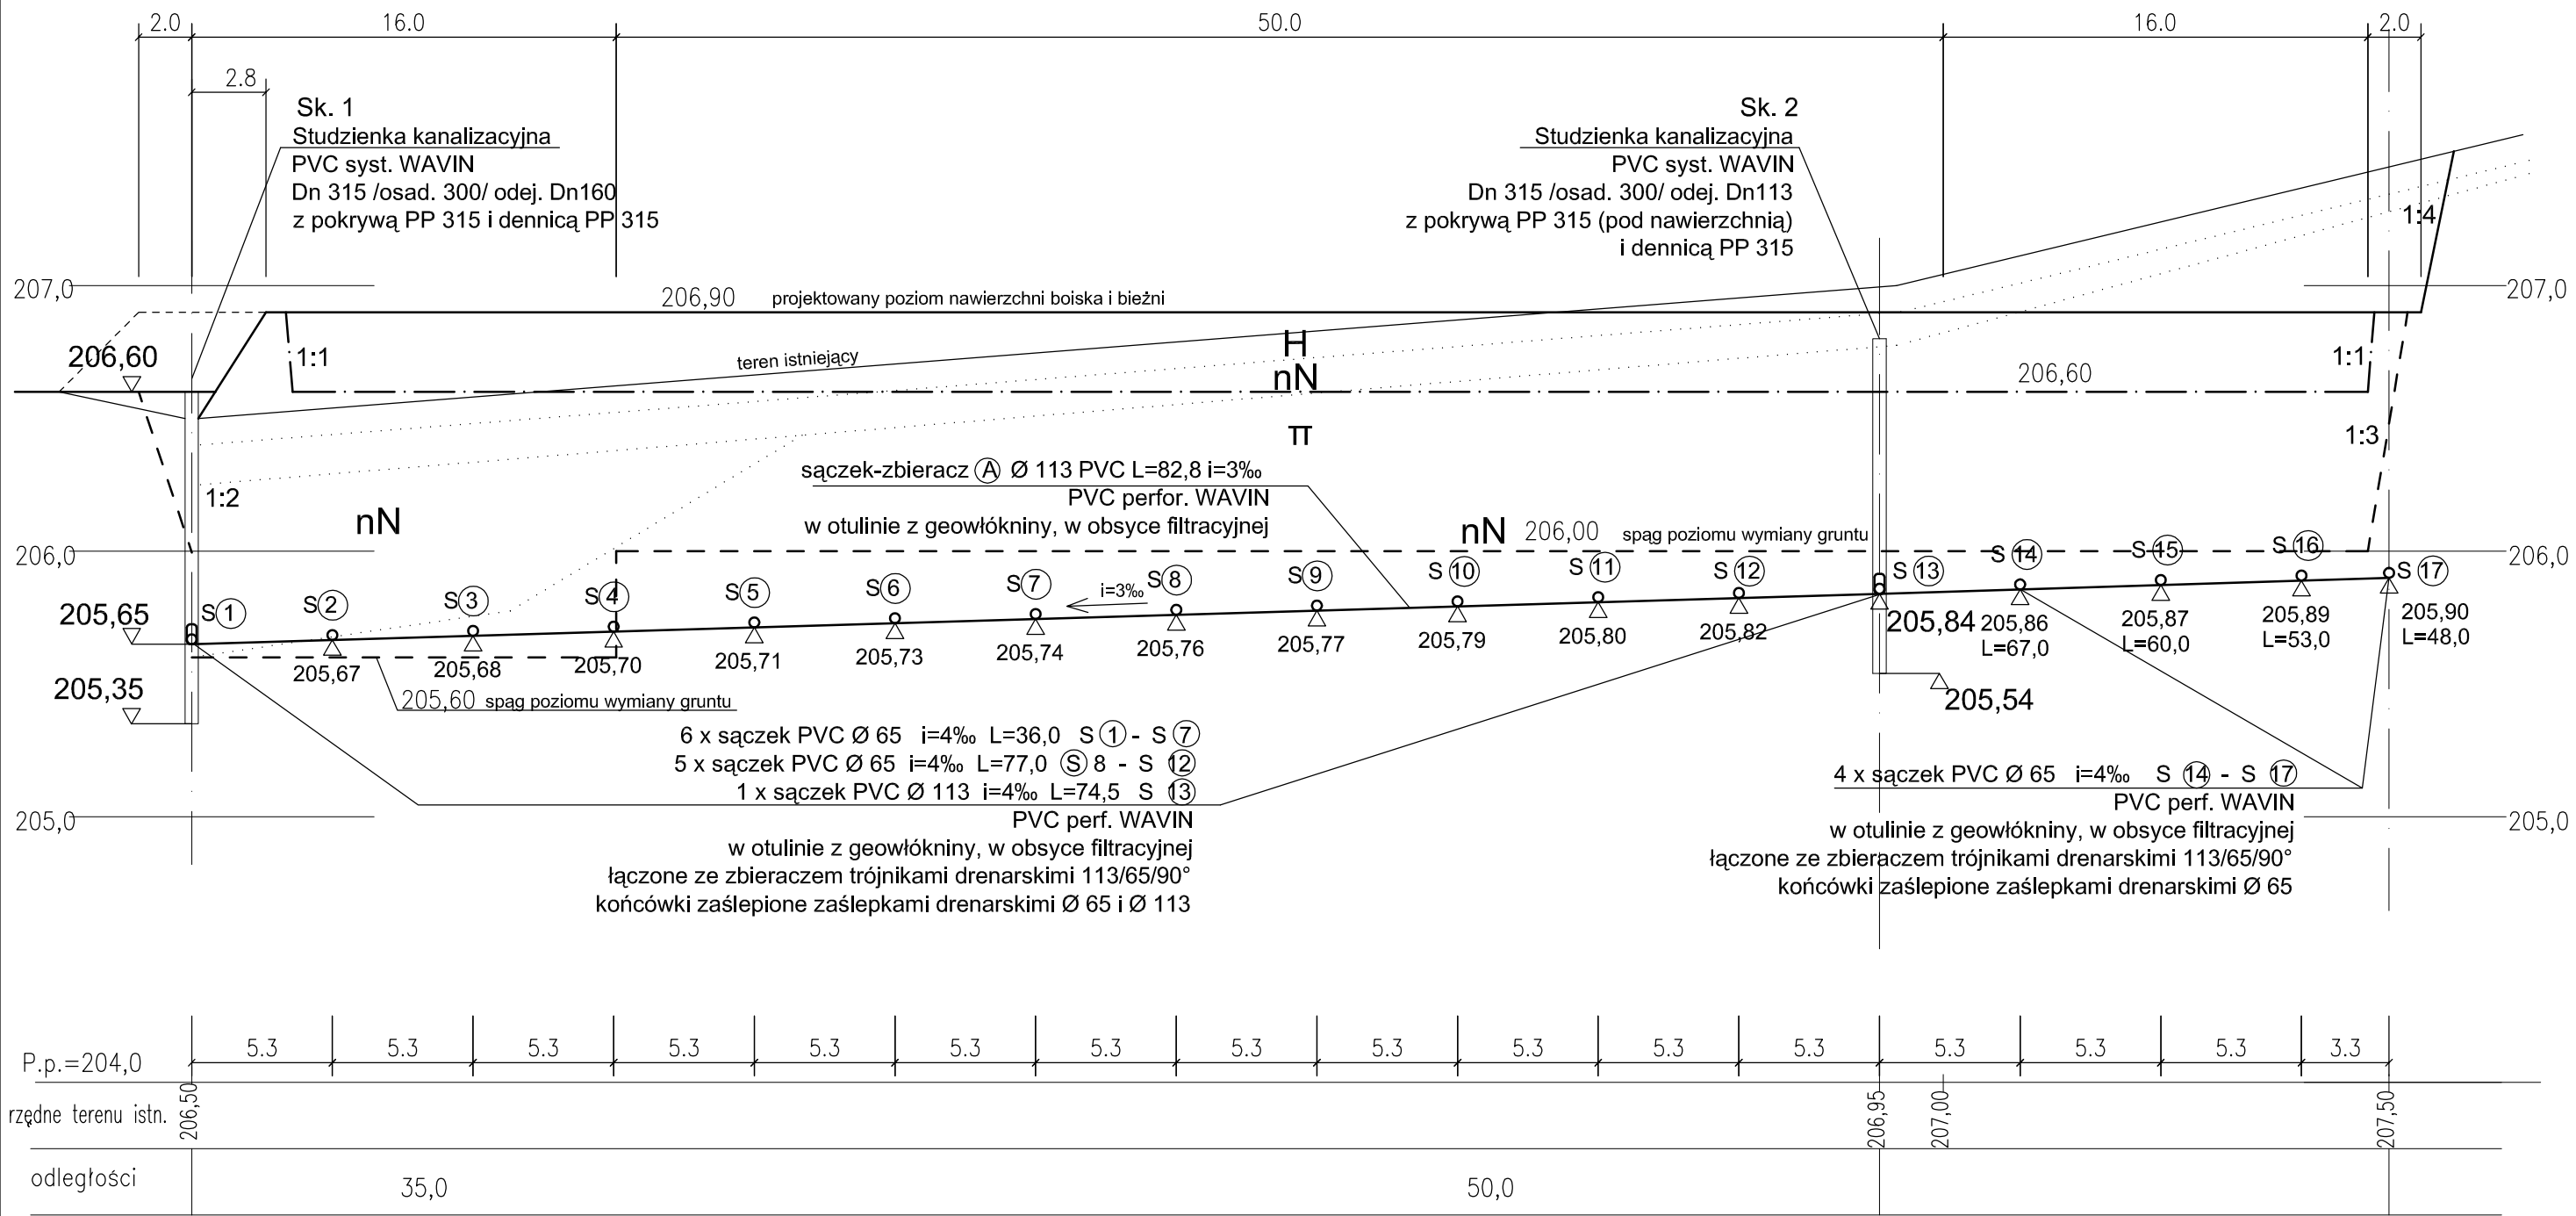

PRACOWNIA PROJEKTOWA ARCHITEKTONICZNO-BUDOWLANA
MARII I ANDRZEJA GŁOWACKICH 25-366 KIELCE UL. ŚNIADECKICH 30 TEL/FAX (041) 3621606

OBIEKT:	BOISKO WIELOFUNKCYJNE I URZĄDZENIA REKREACYJNE DLA DZIECI I MŁODZIEŻY GIMNAZJUM NR 1 W SANDOMIERZU, ul. ARMII KRAJOWEJ		03.2007
STADIUM	PROJEKT BUDOWLANO - WYKONAWCZY		
TREŚĆ	PROFIL SĄCZKA - ZBIERACZA ①		skala 1:25/250
AUTOR	mgr inż. Stanisław Danieluk	nr uprawnień: 33/Tg/77	podpis:
OPRAC.	mgr Anna Puchała		podpis:
			rys. nr: D-2