


PROFIL SĄCZKA S 13 SKALA 1: 25/250

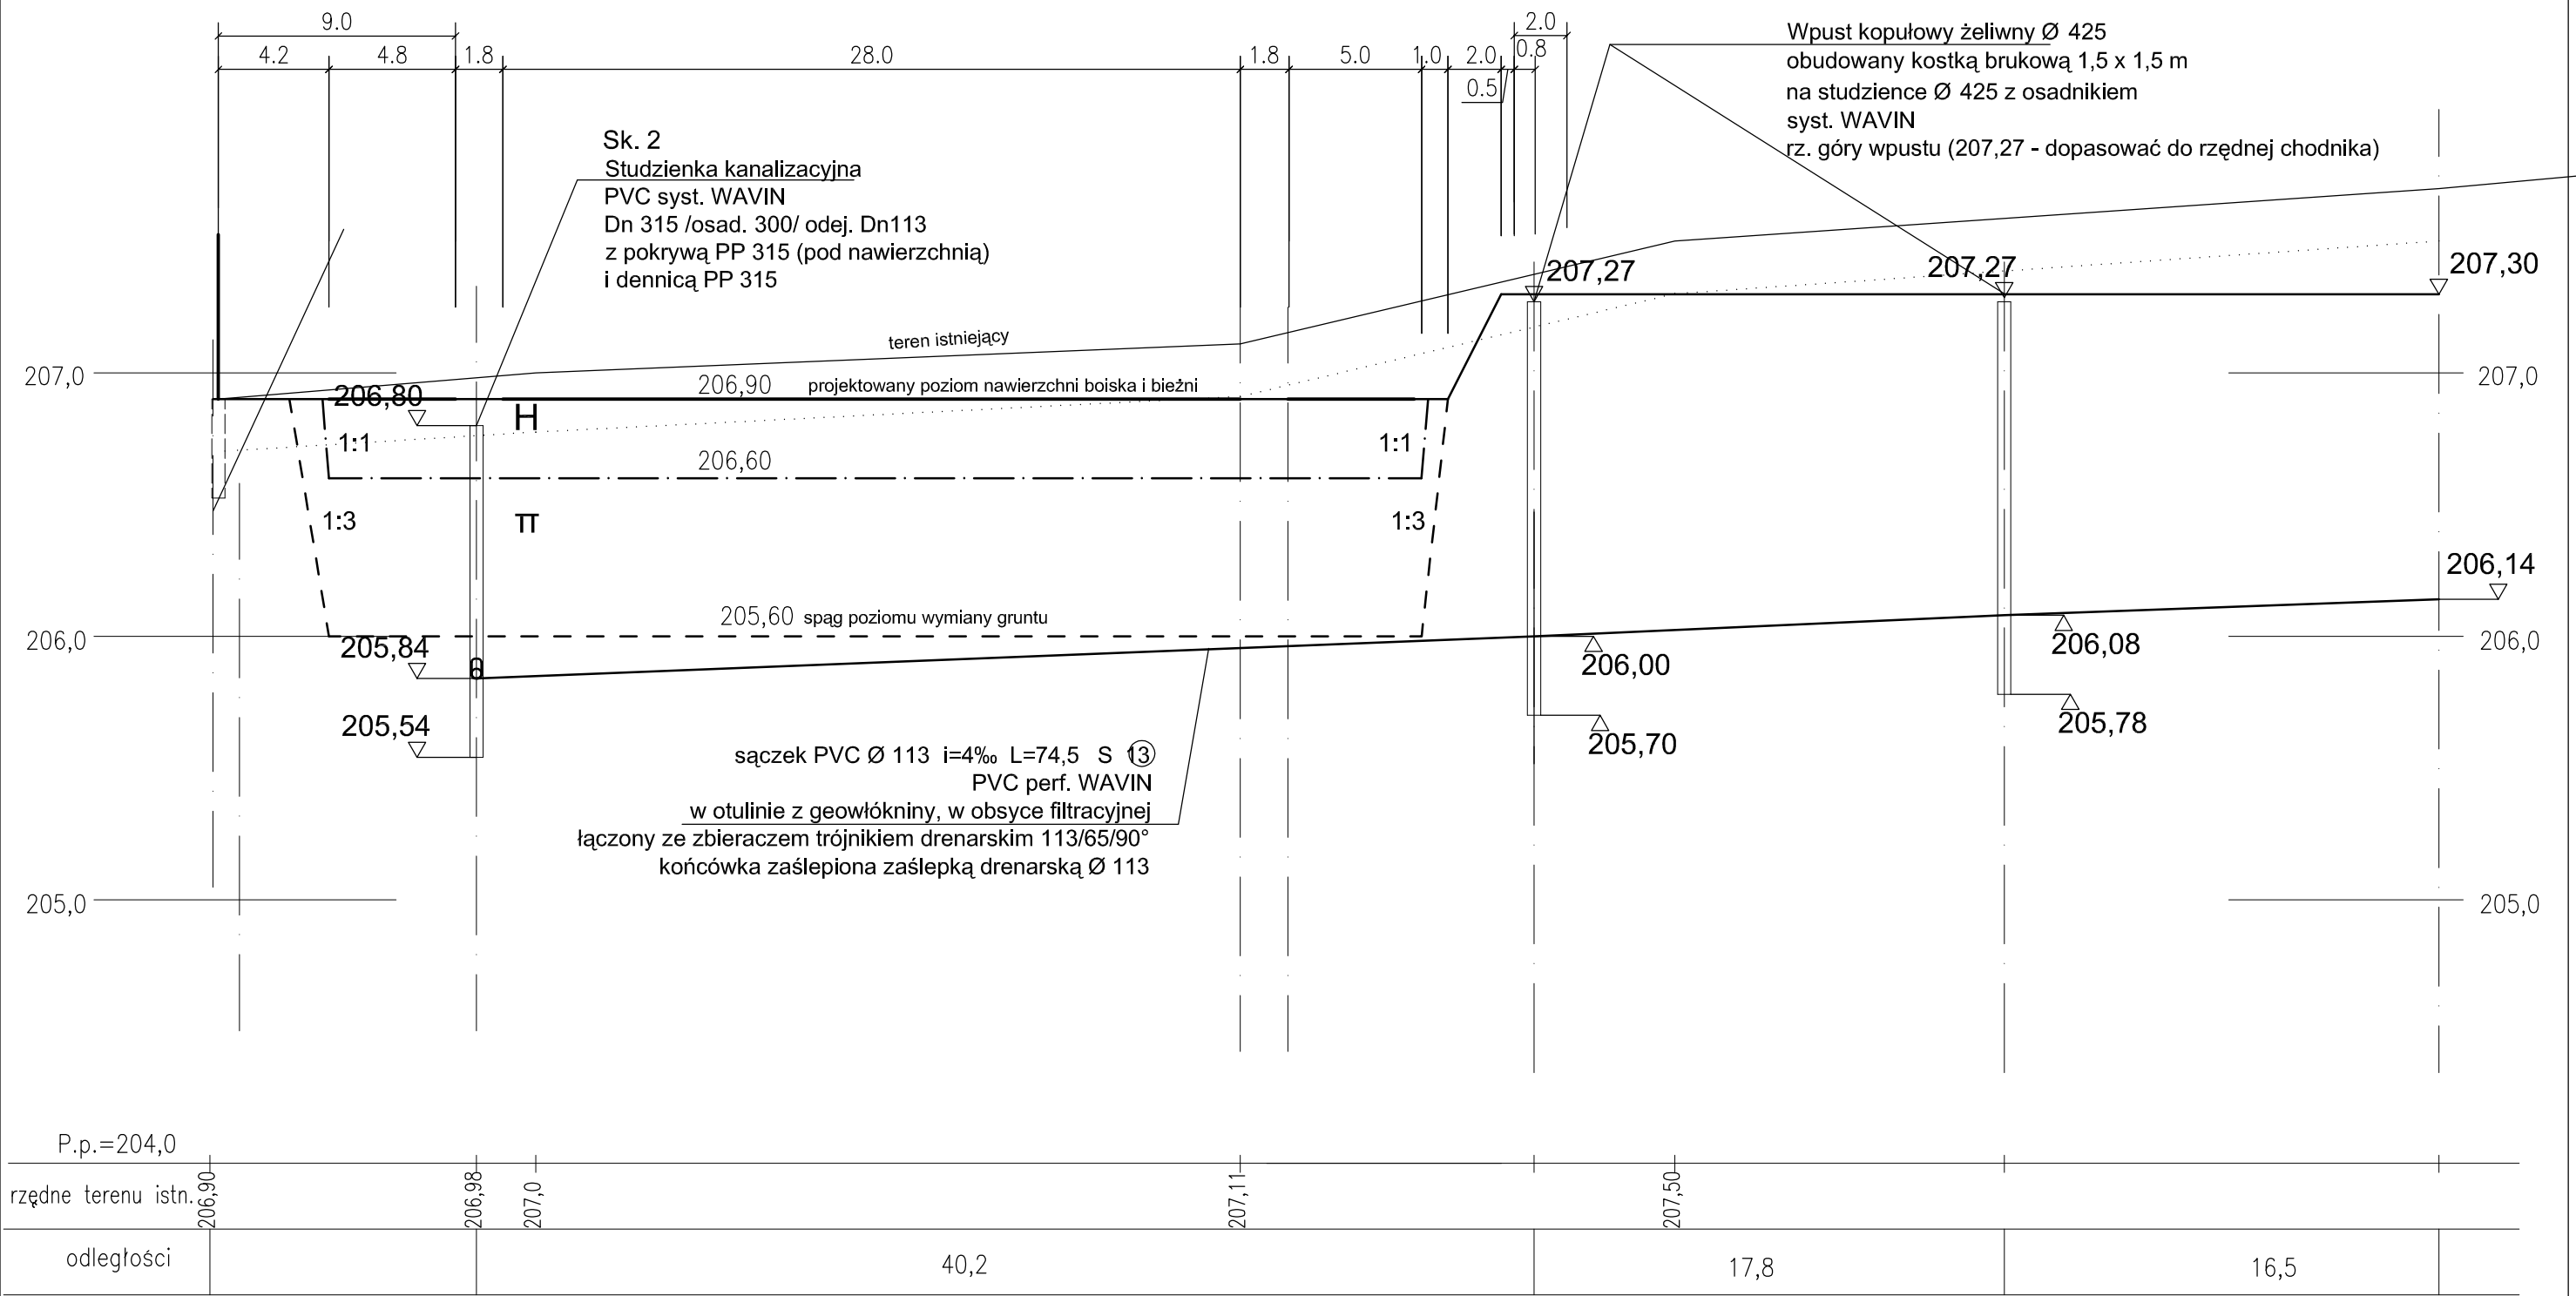

PRACOWNIA PROJEKTOWA ARCHITEKTONICZNO-BUDOWLANA  
MARII I ANDRZEJA GŁOWACKICH 25-366 KIELCE UL. ŚNIADECKICH 30 TEL/FAX (041) 3621606

OBIEKT:	BOISKO WIELOFUNKCYJNE I URZĄDZENIA REKREACYJNE DLA DZIECI I MŁODZIEŻY GIMNAZJUM NR 1 W SANDOMIERZU, ul. ARMII KRAJOWEJ			03.2007
STADIUM	PROJEKT BUDOWLANO - WYKONAWCZY			
TREŚĆ	PROFIL SĄCZKA S 13			skala 1:25/250
AUTOR	mgr inż. Stanisław Danieluk	nr uprawnień: 33/Tg/77	podpis:	RYS. NR:
OPRAC.	mgr Anna Puchała		podpis:	D-3