


PRZEKRÓJ POPRZECZNY PRZEZ PŁYTĘ BOISKA Z SĄCZKAMI S 13 I S 14
SKALA 1: 10

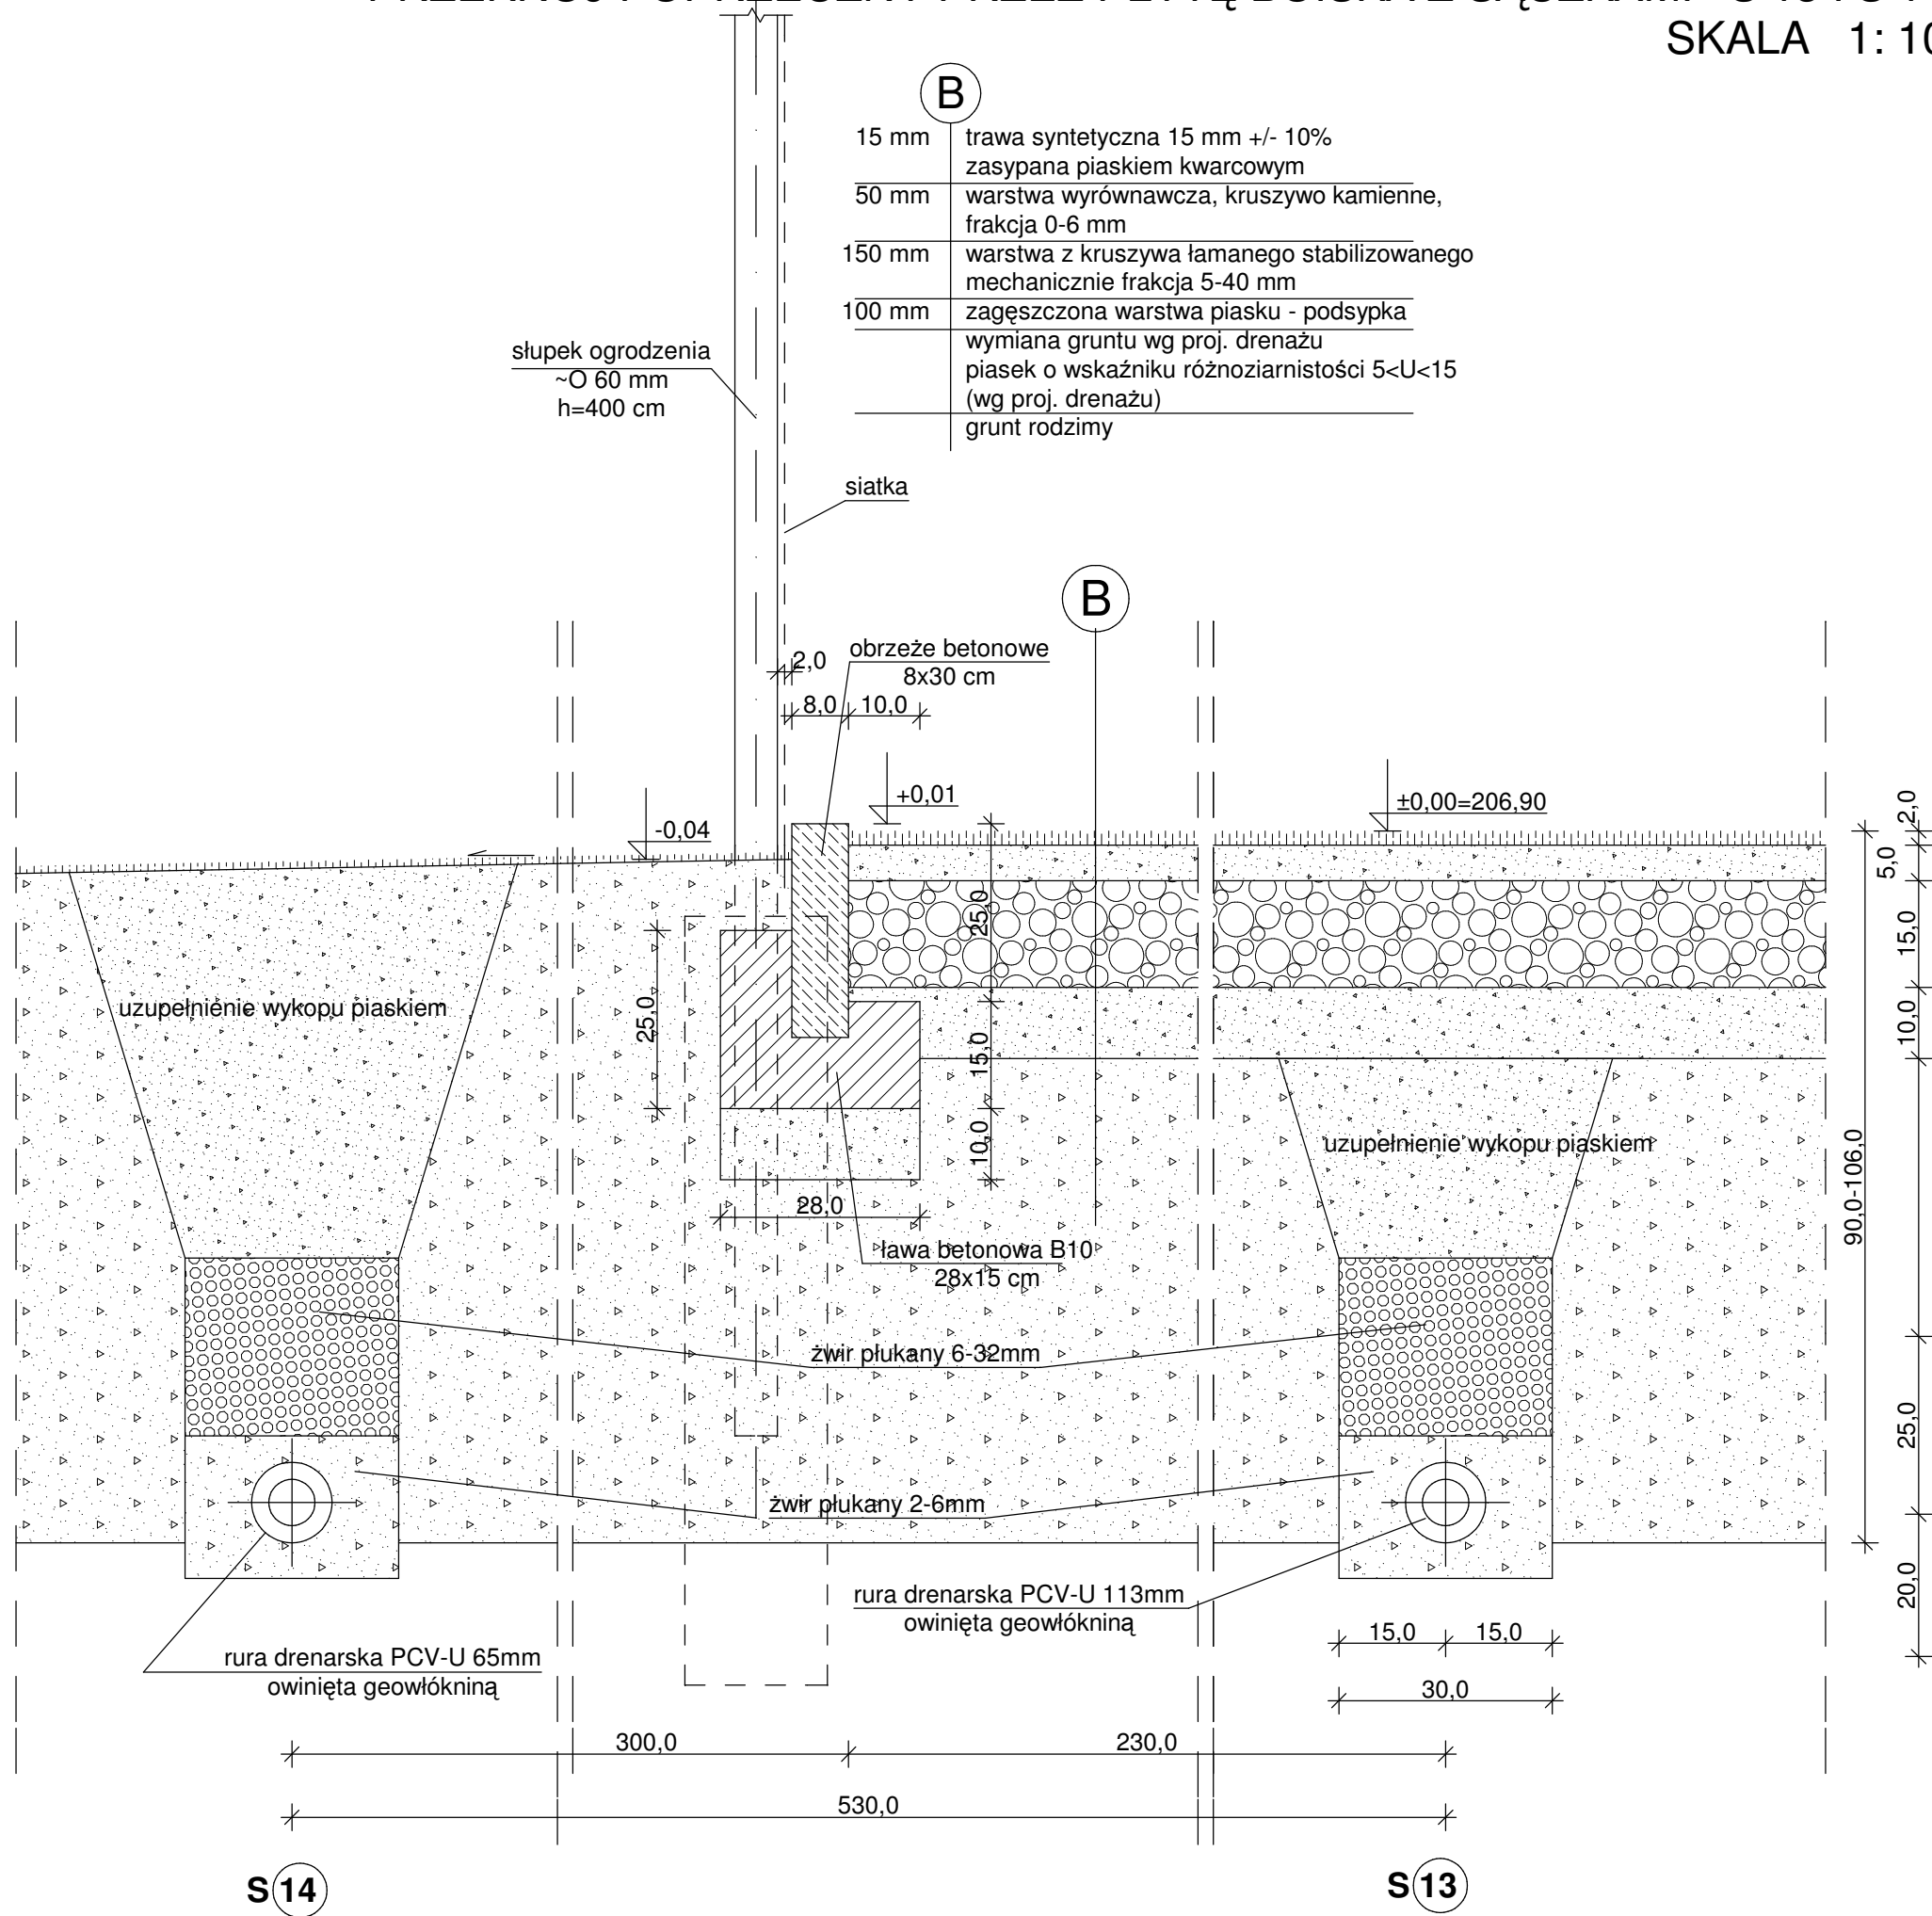

PRACOWNIA PROJEKTOWA ARCHITEKTONICZNO-BUDOWLANA			
MARI I ANDRZEJA GŁOWACKICH 25-366 KIELCE UL. ŚNIADECKICH 30 TEL/FAX (041) 3621606			
OBIEKT	BOISKO WIELOFUNKCYJNE I URZĄDZENIA REKREACYJNE DLA DZIECI I MŁODZIEŻY GIMNAZJUM NR 1 W SANDOMIERZU, ul. Armii Krajowej	03.2007	
STADIUM	PROJEKT BUDOWLANO - WYKONAWCZY		
TREŚĆ	PRZEKRÓJ POPRZECZNY PRZEZ PŁYTĘ BOISKA Z SĄCZKAMI S 7 I S 8/1	skala 1: 10	
AUTOR	mgr inż. arch. Maria Głowacka	nr uprawnień: 19282	podpis: mgr Anna Puchala
OPRAC.			podpis: D-4