


SCHEMAT RODZAJÓW NAWIERZCHNI

SKALA 1:250

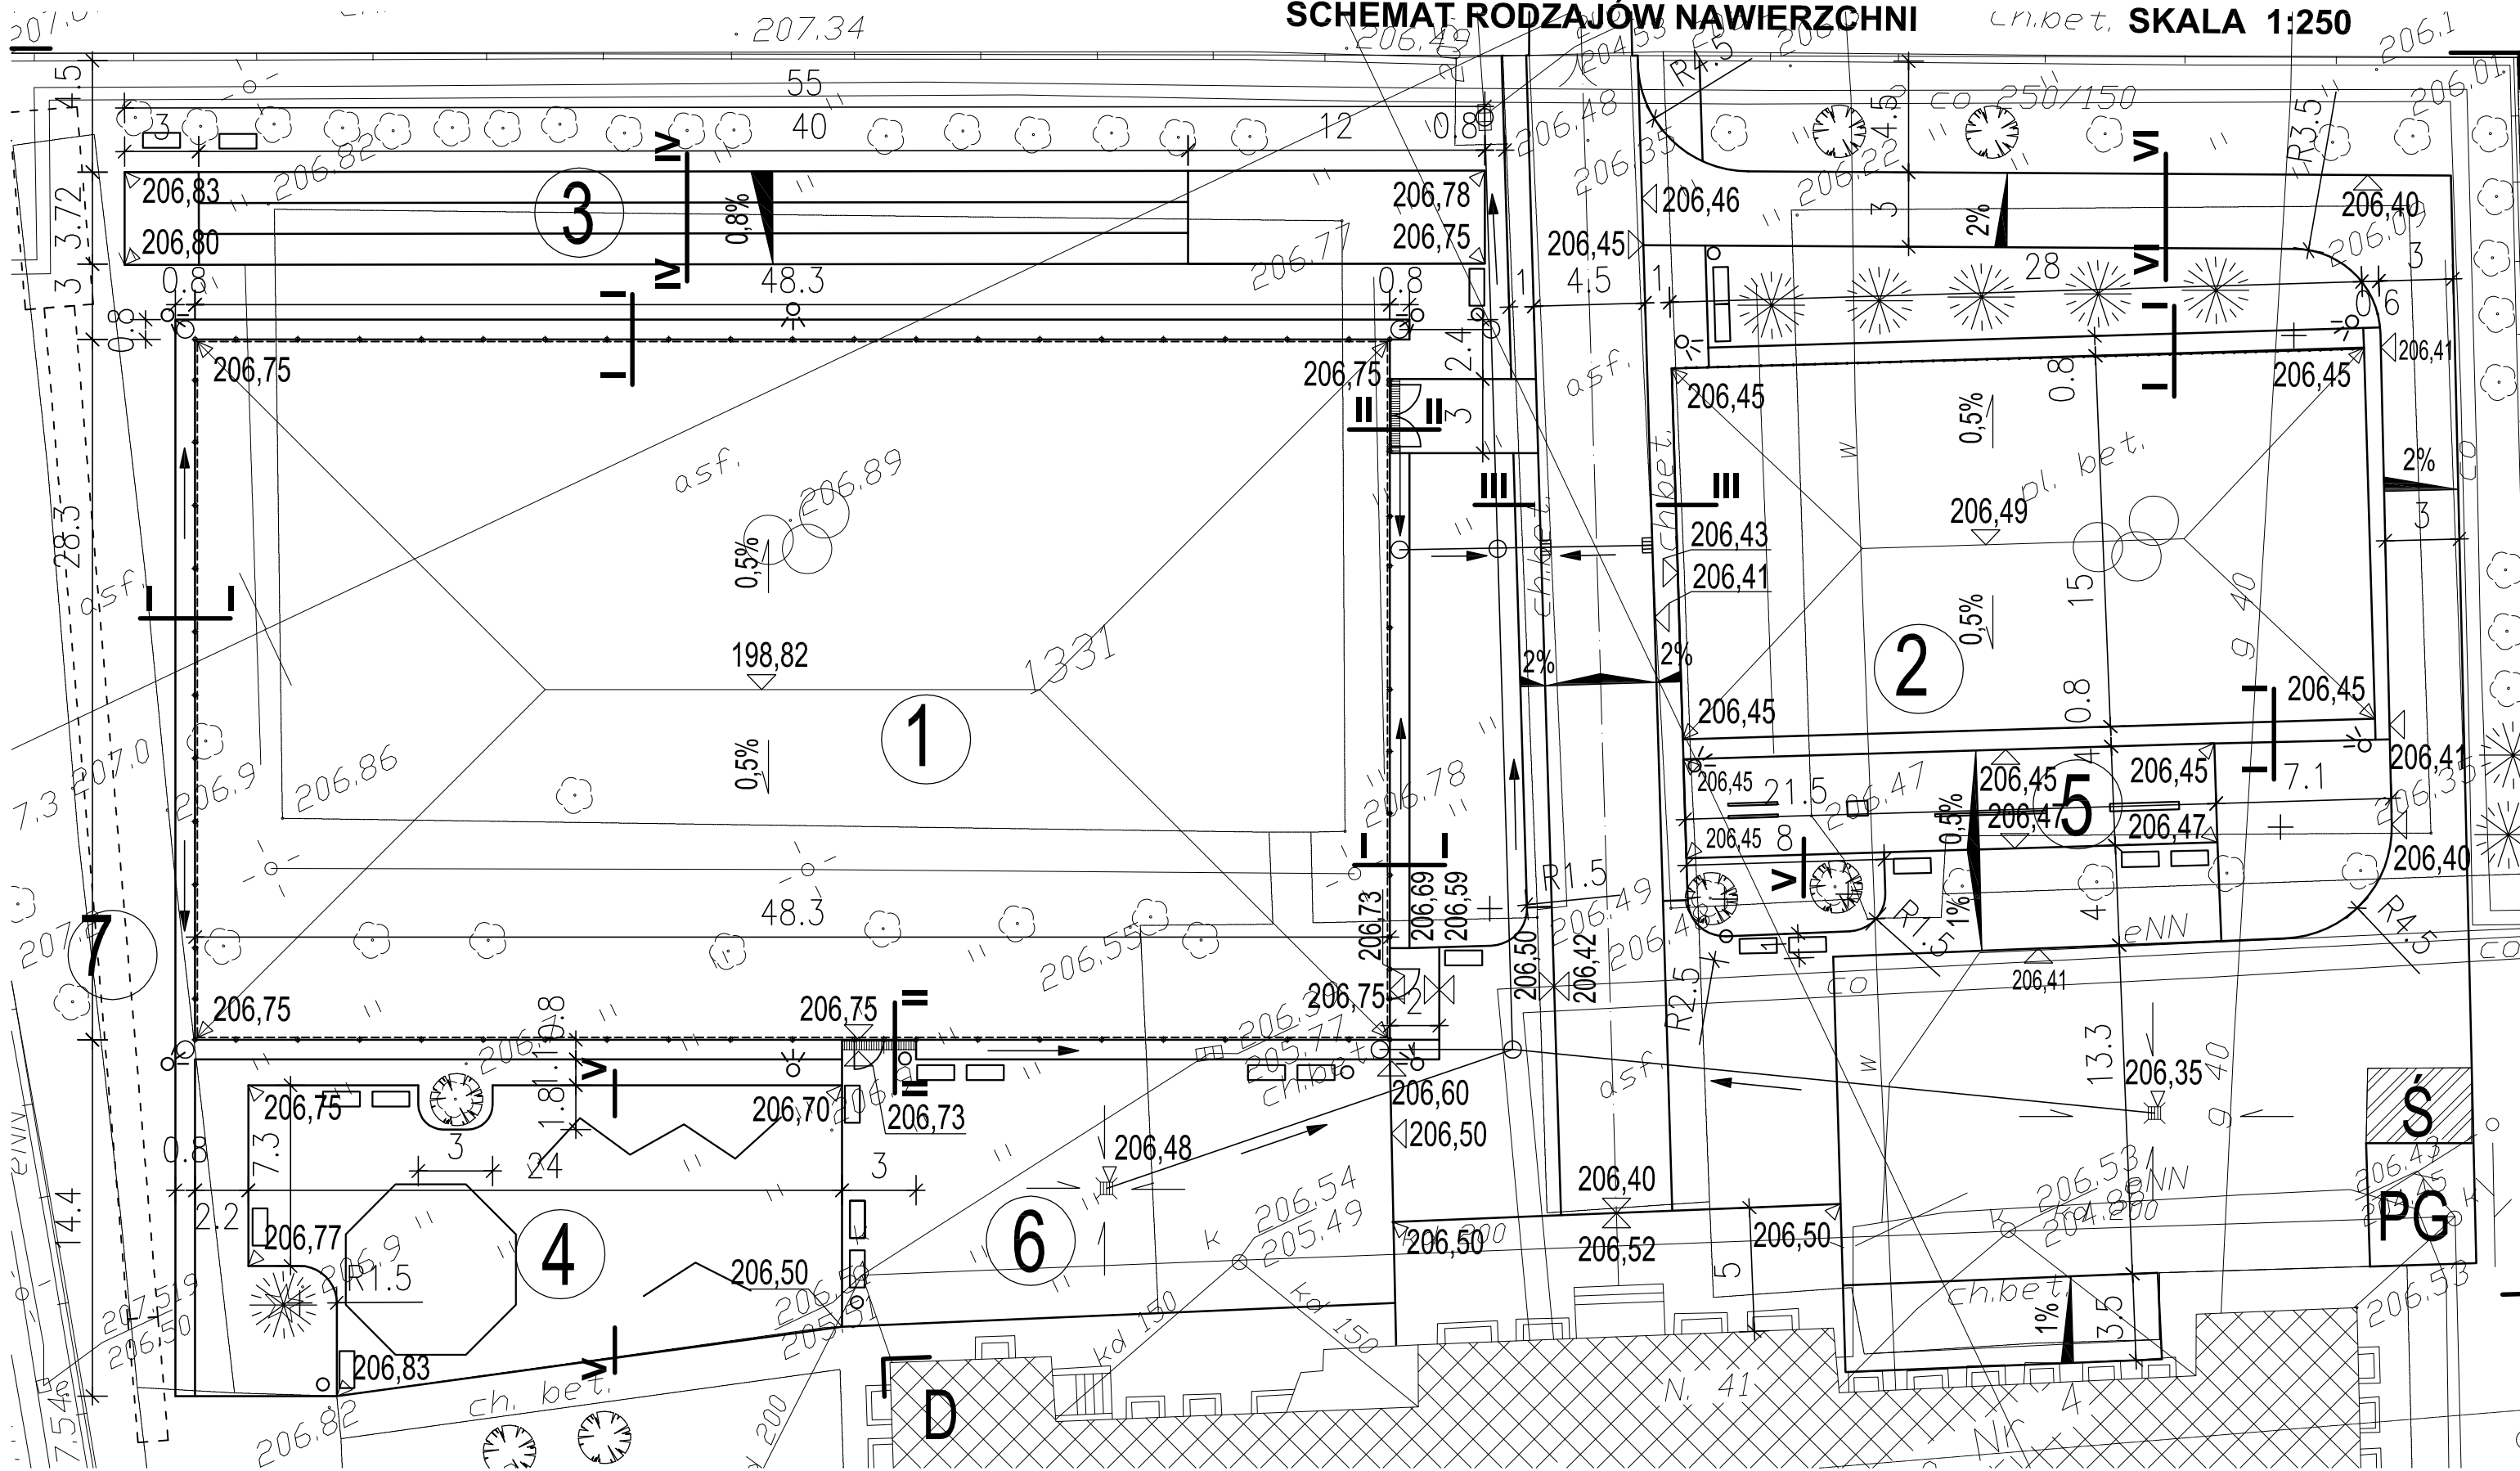

- NAWIERZCHNIE JEZDNE BETONOWE PEŁNE
- NAWIERZCHNIE JEZDNE BETONOWE AŻUROWE
- NAWIERZCHNIE BETONOWE PLACÓW I CHODNIKÓW
- KORYTA ODWADNIAJĄCE Z PŁYT AŻUROWYCH
- NAWIERZCHNIE POLIURETANOWO – GUMOWE
- NAWIERZCHNIE Z PŁYT NRS
- ZIELEŃ
- ch. bet CHODNIKI ISTNIEJĄCE

PRACOWNIA PROJEKTOWA ARCHITEKTONICZNO-BUDOWLANA MARII I ANDRZEJA GŁOWACKICH 25-366 KIELCE UL. ŚNIADECKICH 30 TEL/FAX (041) 3621606			
OBIEKT:	BOISKO WIELOFUNKCYJNE I URZĄDZENIA DO REKREACJI DLA DZIECI I MŁODZIEŻY S.P. NR 4 W SANDOMIERZU, ul. MICKIEWICZA 39		07.2007
STADIUM	PROJEKT BUDOWLANO - WYKONAWCZY		
TREŚĆ	SCHEMAT RODZAJÓW NAWIERZCHNI		skala 1:250
AUTOR	mgr inż. arch. Maria Głowacka mgr inż. arch. Jolanta Strzetelska	nr uprawnień: 192/82	podpis:
SPRAWDZIŁ	mgr inż. arch. Andrzej Głowacki	nr uprawnień: 193/82	podpis:
			rys. nr: A-2