


E

12 mm nawierzchnia poliuretanowa
(10 mm mata + 2 mm natrysk)
200 mm beton B20
100 mm zagęszczona podsypka piaskowa
grunt rodzimy zagęszczany mechanicznie

PRZEKRÓJ KONSTRUKCYJNY IV-IV: BIEŻNIA SKALA 1: 10

E

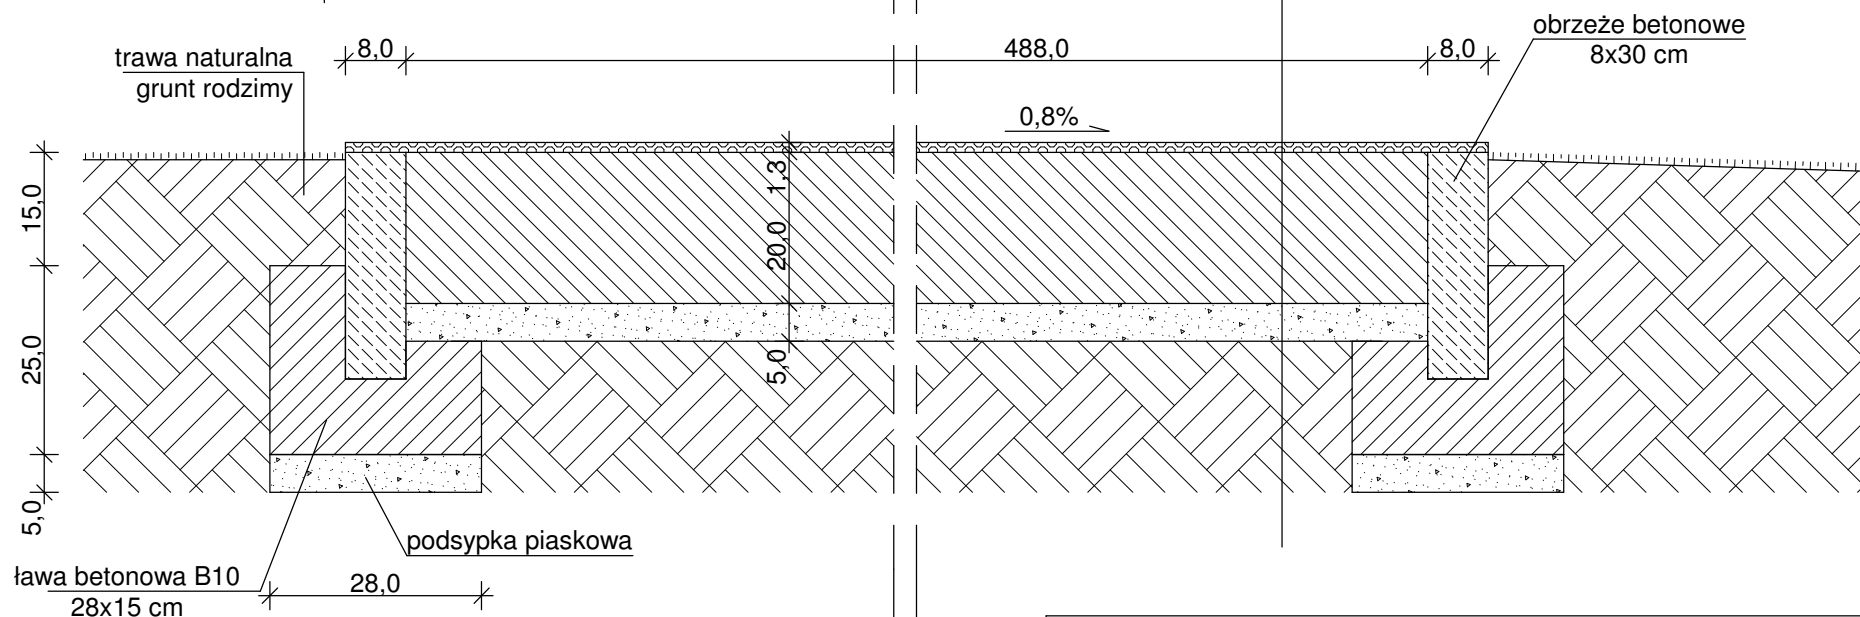

PRACOWNIA PROJEKTOWA ARCHITEKTONICZNO-BUDOWLANA

MARII I ANDRZEJA GŁOWACKICH 25-366 KIELCE UL. ŚNIADECKICH 30 TEL/FAX (041) 3621606

OBIEKT	BOISKO WIELOFUNKCYJNE I URZĄDZENIA DO REKREACJI DLA DZIECI I MŁODZIEŻY S.P. NR 4 W SANDOMIERZU, ul. MICKIEWICZA 39			07.2007
STADIUM	PROJEKT BUDOWLANO - WYKONAWCZY			
TREŚĆ	PRZEKRÓJ KONSTRUKCYJNY IV - IV BIEŻNIA			skala 1: 10
AUTOR	mgr inż. arch. Maria Głowacka mgr inż. arch. Jolanta Strzetelska	nr uprawnień: 192/82	podpis:	RYS. NR: A-9
SPRAWDZ.	mgr inż. arch. Andrzej Głowacki	nr uprawnień: 193/82	podpis:	