


ODWODNIENIE TERENU I ODPROWADZENIE WÓD DESZCZOWYCH

SKALA 1:250

MAPA SYTUACYJNO - WYSOKOŚCIOWA

BOISKO WIELOFUNKCYJNE I URZĄDZENIA DO REKREACJI DLA DZIECI I MŁODZIEŻY  
SP. NR 4 W SANDOMIERZU, ul. MICKIEWICZA 39

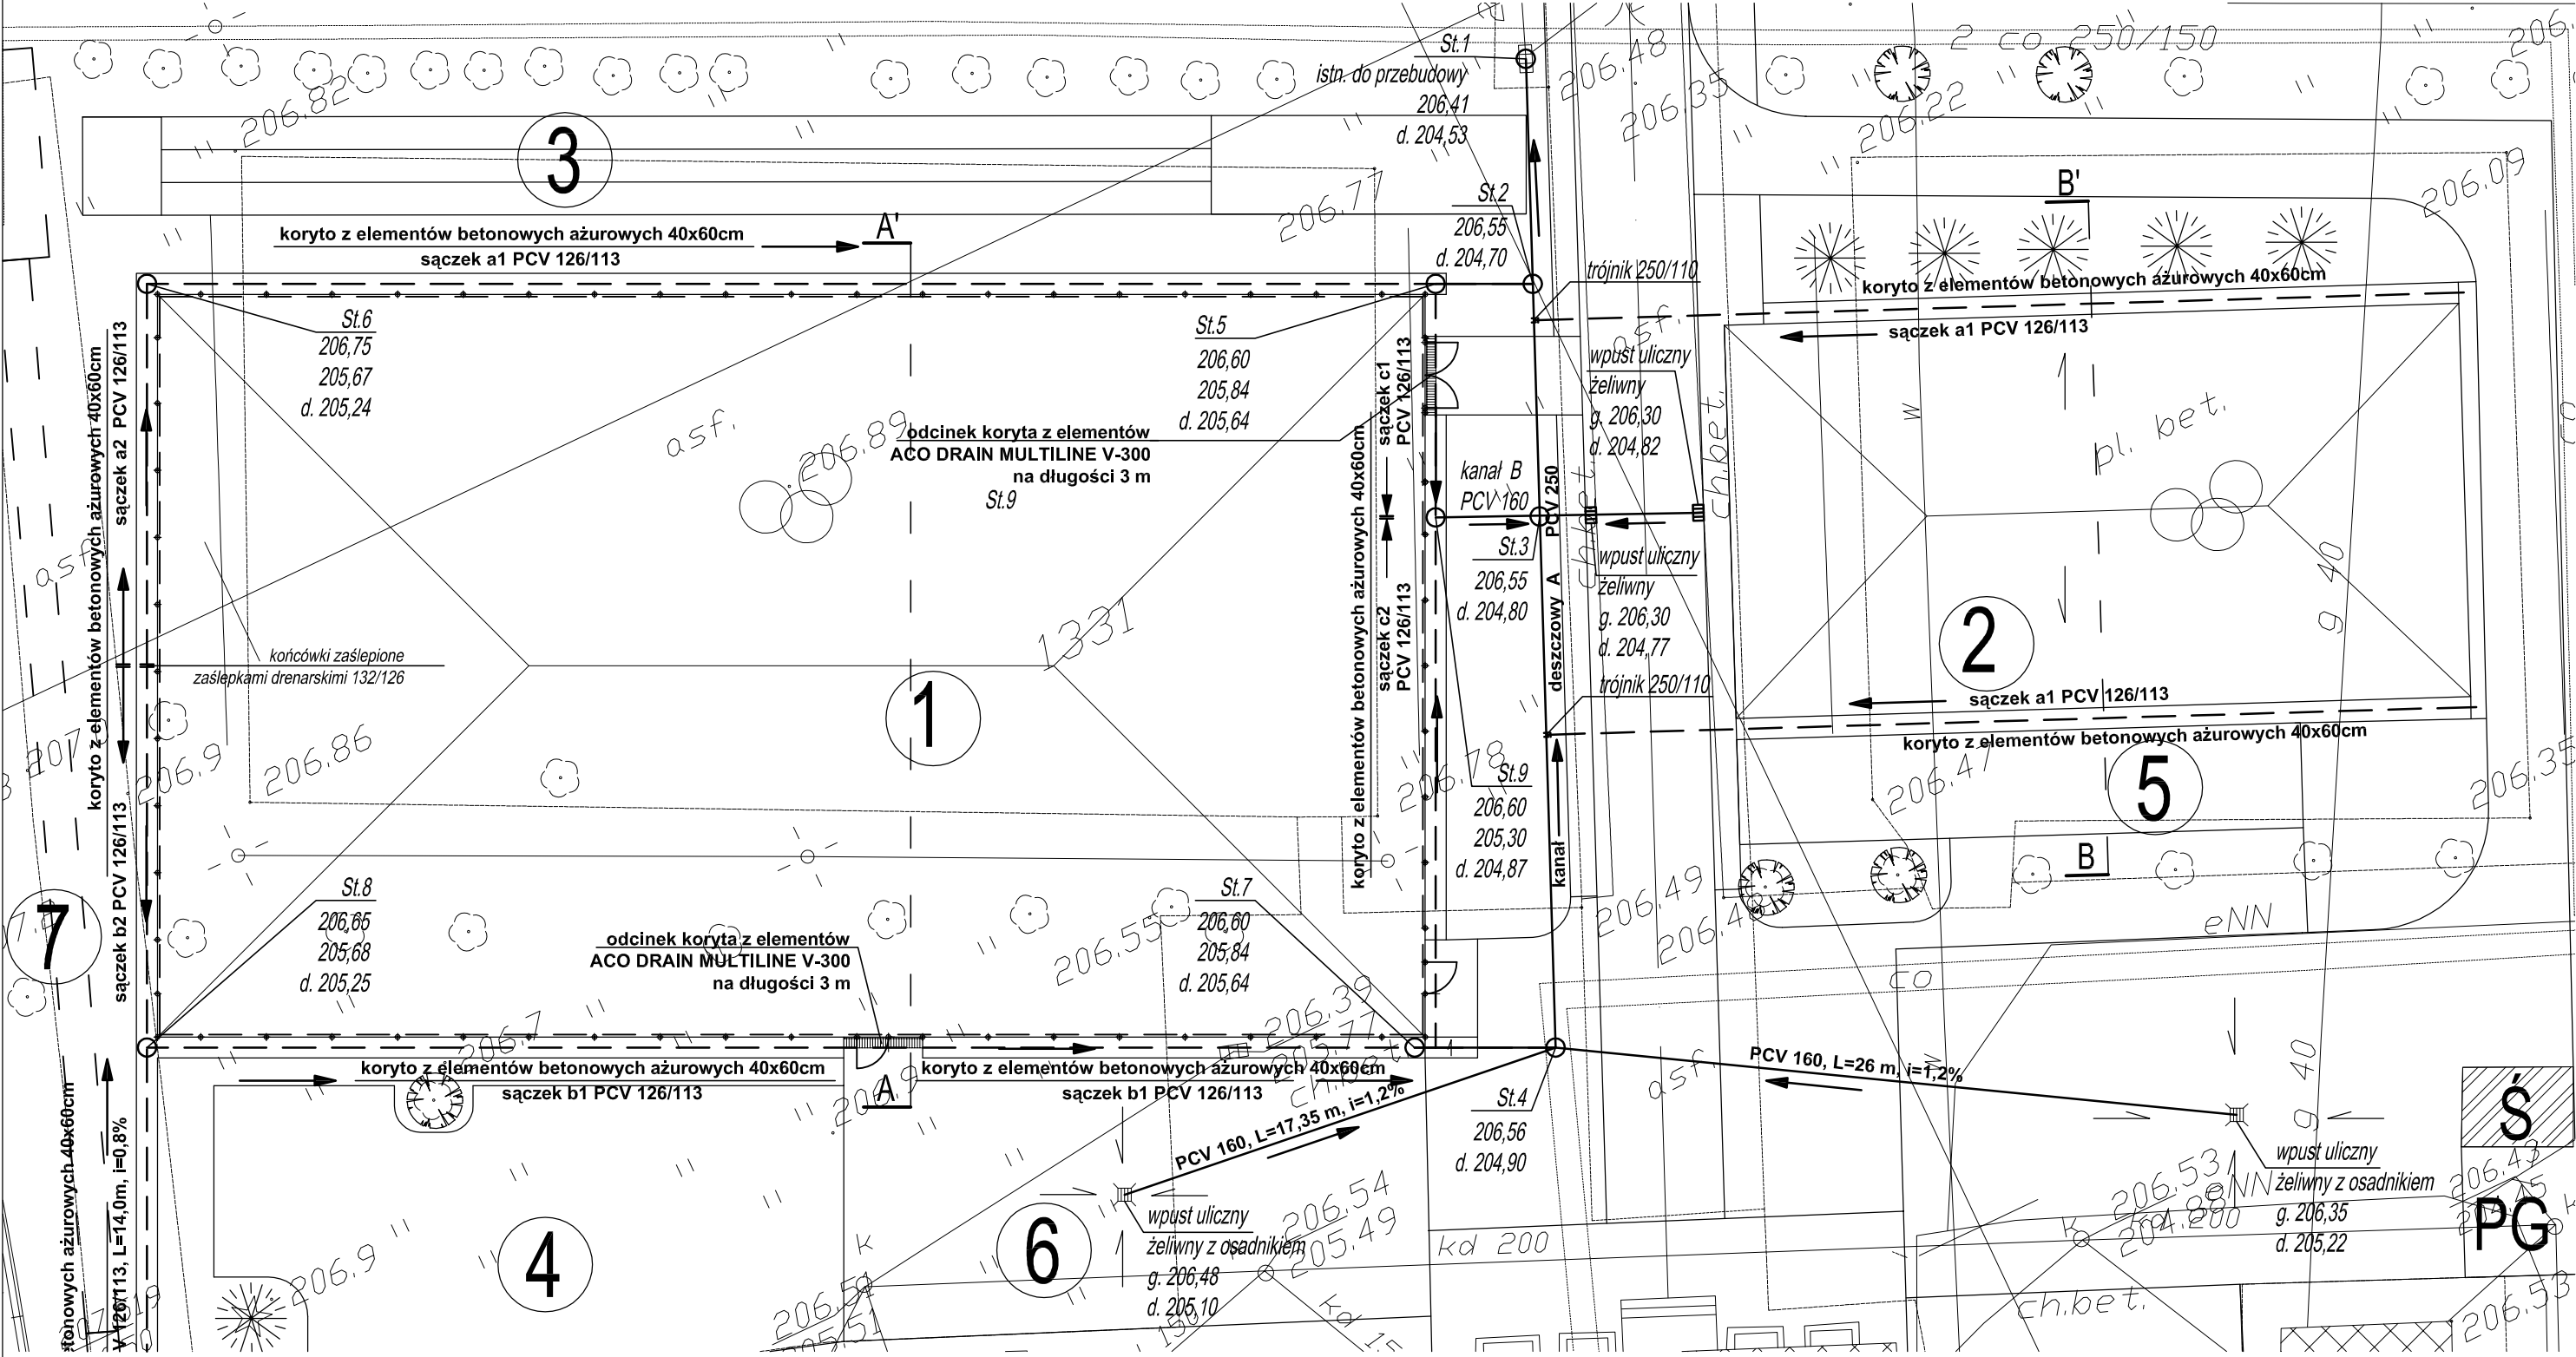

PRACOWNIA PROJEKTOWA ARCHITEKTONICZNO-BUDOWLANA MARII I ANDRZEJA GŁOWACKICH 25-366 KIELCE UL. ŚNIADECKICH 30 TEL/FAX (041) 3621606			
OBIEKT:	BOISKO WIELOFUNKCYJNE I URZĄDZENIA DO REKREACJI DLA DZIECI I MŁODZIEŻY S.P. NR 4 W SANDOMIERZU, ul. MICKIEWICZA 39	07.2007	
STADIUM	PROJEKT BUDOWLANO - WYKONAWCZY		
TREŚĆ	ODWODNIENIE TERENU I ODPROWADZENIE WÓD DESZCZOWYCH MAPA SYTUACYJNO - WYSOKOŚCIOWA	skala 1:250	
AUTOR	mgr inż. Stanisław Danieluk	nr uprawnień: 33/Tg/77	podpis:
OPRAC.	mgr Anna Puchała		podpis:
			RYS. NR: D-1