


ODWODNIENIE TERENU I ODPROWADZENIE WÓD DESZCZOWYCH  
MAPA SYTUACYJNO - WYSOKOŚCIOWA  
BOISKO WIELOFUNKCYJNE  
SP. NR 4 W SANDOMIERZU, ul. MICKIEWICZA 39

SKALA 1:250

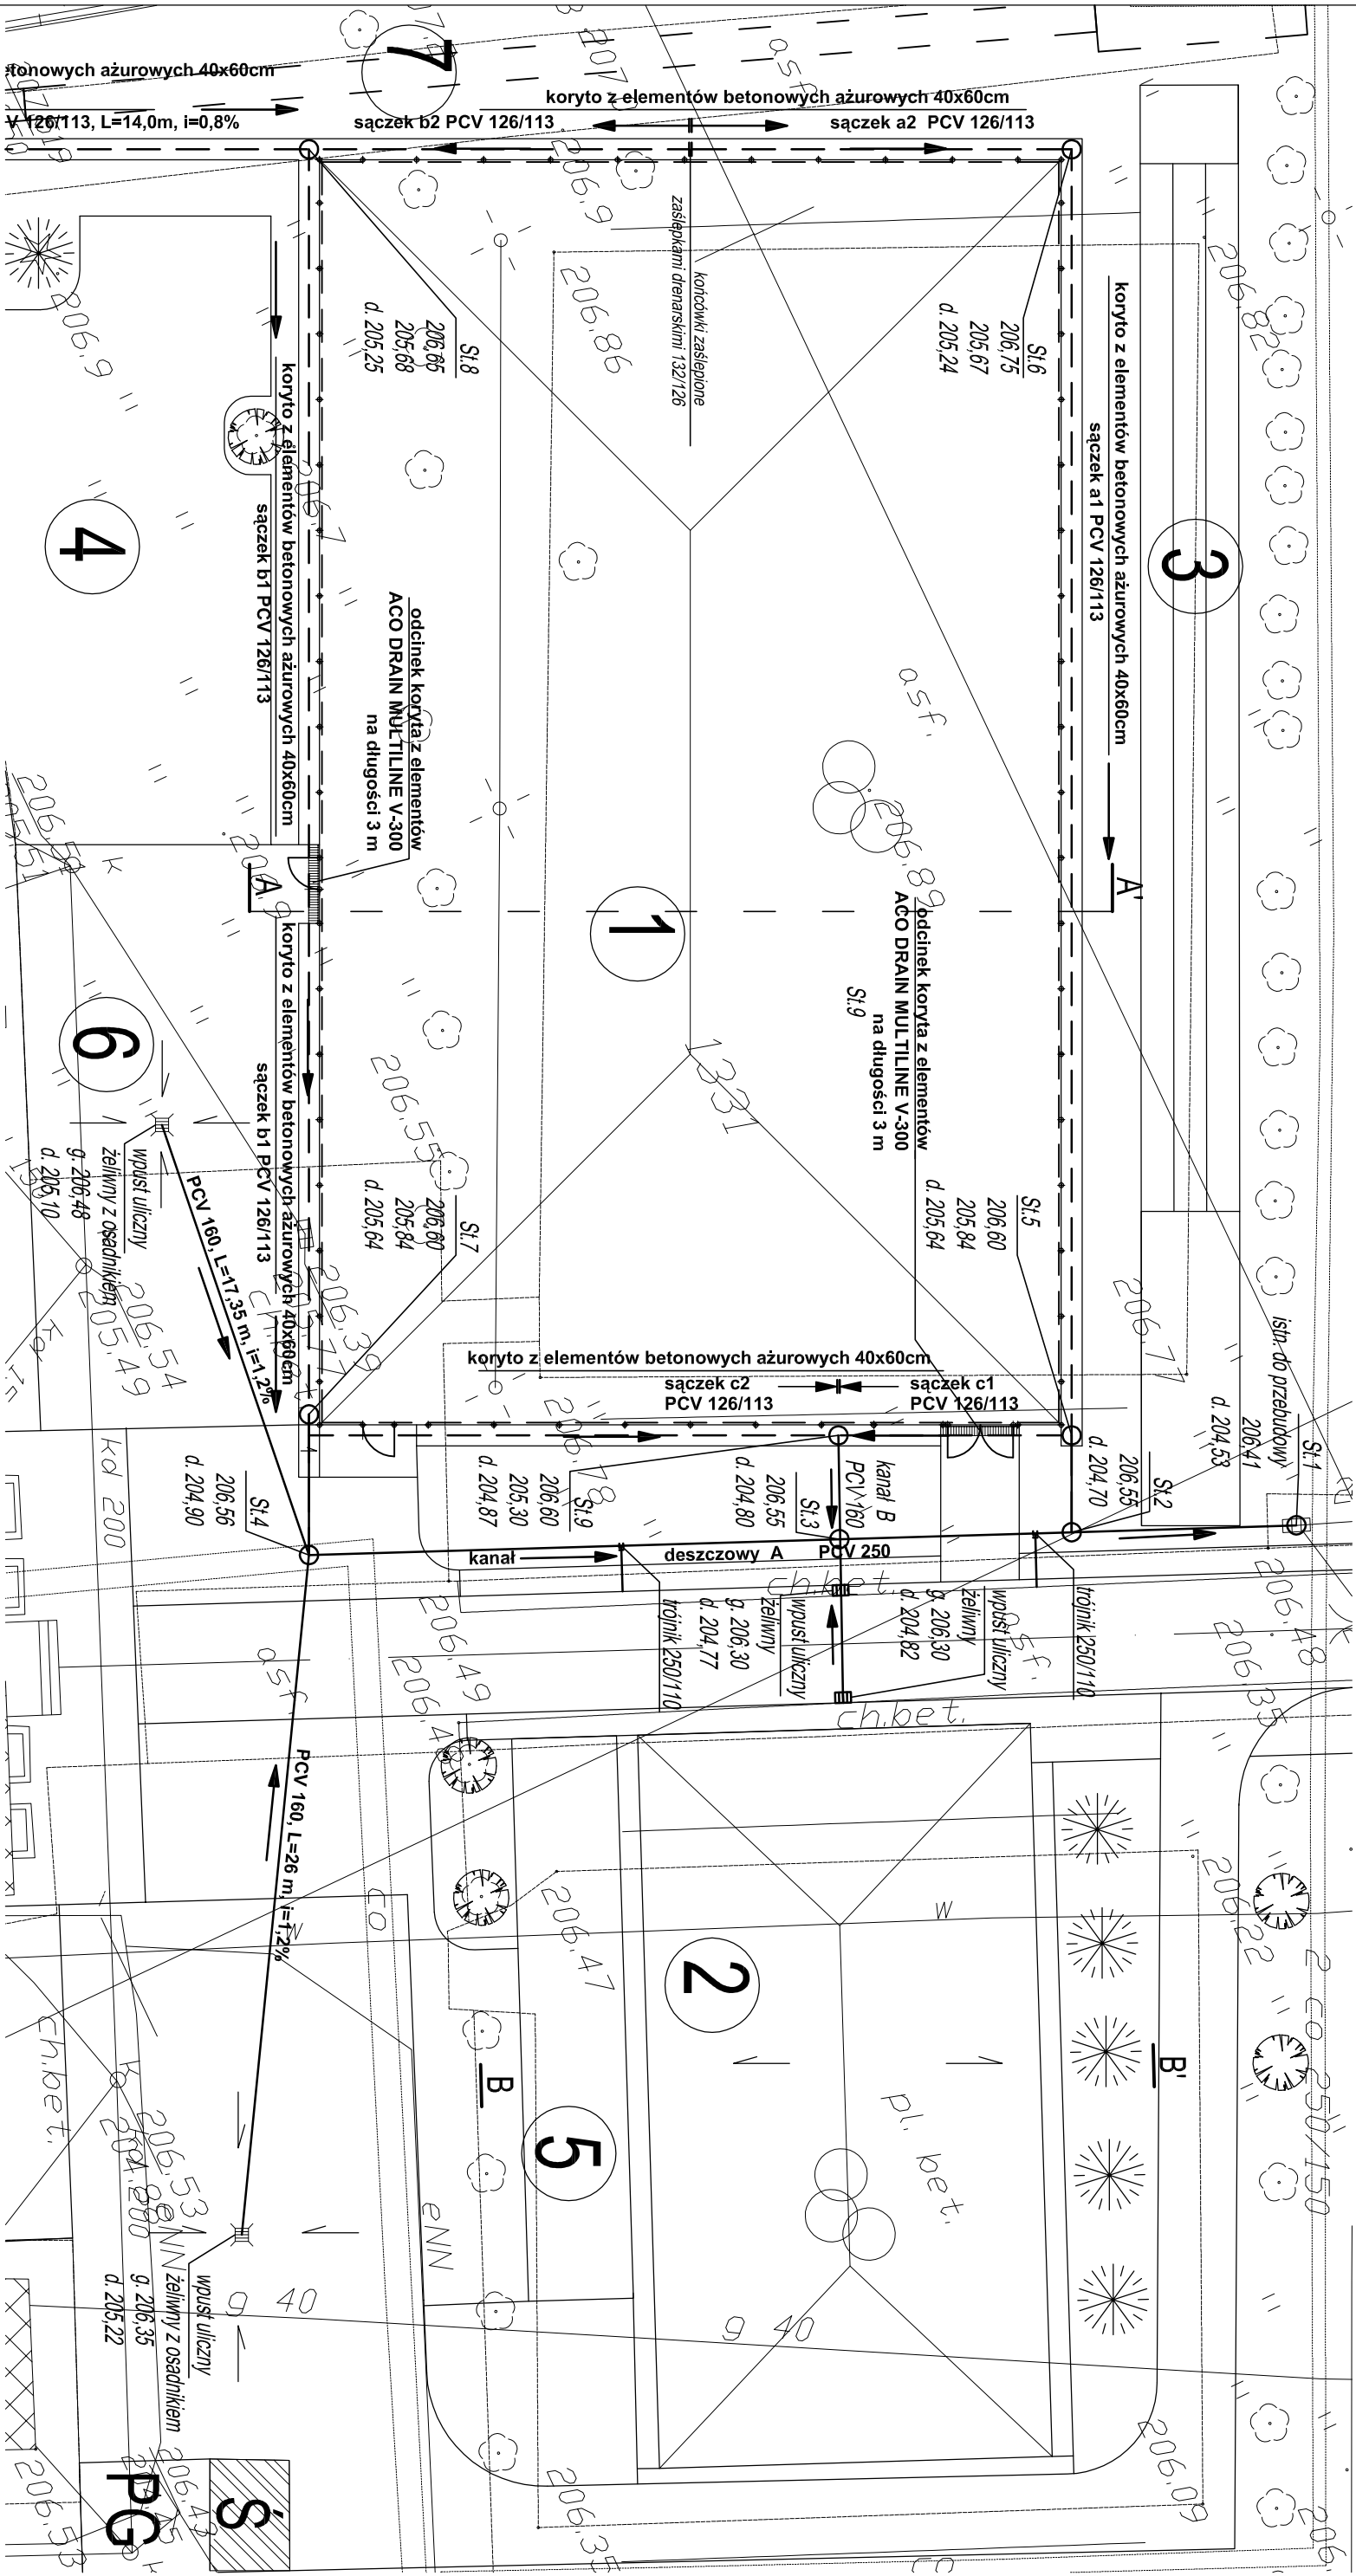

PRACOWNIA PROJEKTOWA ARCHITEKTONICZNO-BUDOWLANA MARII I ANDRZEJA GŁOWACKICH 25-366 KIELCE UL. ŚNIADECKICH 30 TEL/FAX (041) 362 1606		
OBIEKT:	BOISKO WIELOFUNKCYJNE S.P. NR 4 W SANDOMIERZU, ul. MICKIEWICZA 39	02.2008
STADIUM	PROJEKT BUDOWLANO - WYKONAWCZY	
TREŚĆ	ODWODNIENIE TERENU I ODPROWADZENIE WÓD DESZCZOWYCH MAPA SYTUACYJNO - WYSOKOŚCIOWA	skala 1:250
AUTOR	mjr inż. Stanisław Damiak	podpis:
OPRAC.	mjr Anna Puchala	podpis:

OBIEKT:	BOISKO WIELOFUNKCYJNE S.P. NR 4 W SANDOMIERZU, ul. MICKIEWICZA 39	02.2008
STADIUM	PROJEKT BUDOWLANO - WYKONAWCZY	
TREŚĆ	ODWODNIENIE TERENU I ODPROWADZENIE WÓD DESZCZOWYCH MAPA SYTUACYJNO - WYSOKOŚCIOWA	skala 1:250
AUTOR	mjr inż. Stanisław Damiak	podpis:
OPRAC.	mjr Anna Puchala	podpis: