


PROFIL SĄCZKA ②: ① + ②

SKALA 1: $\frac{20}{200}$

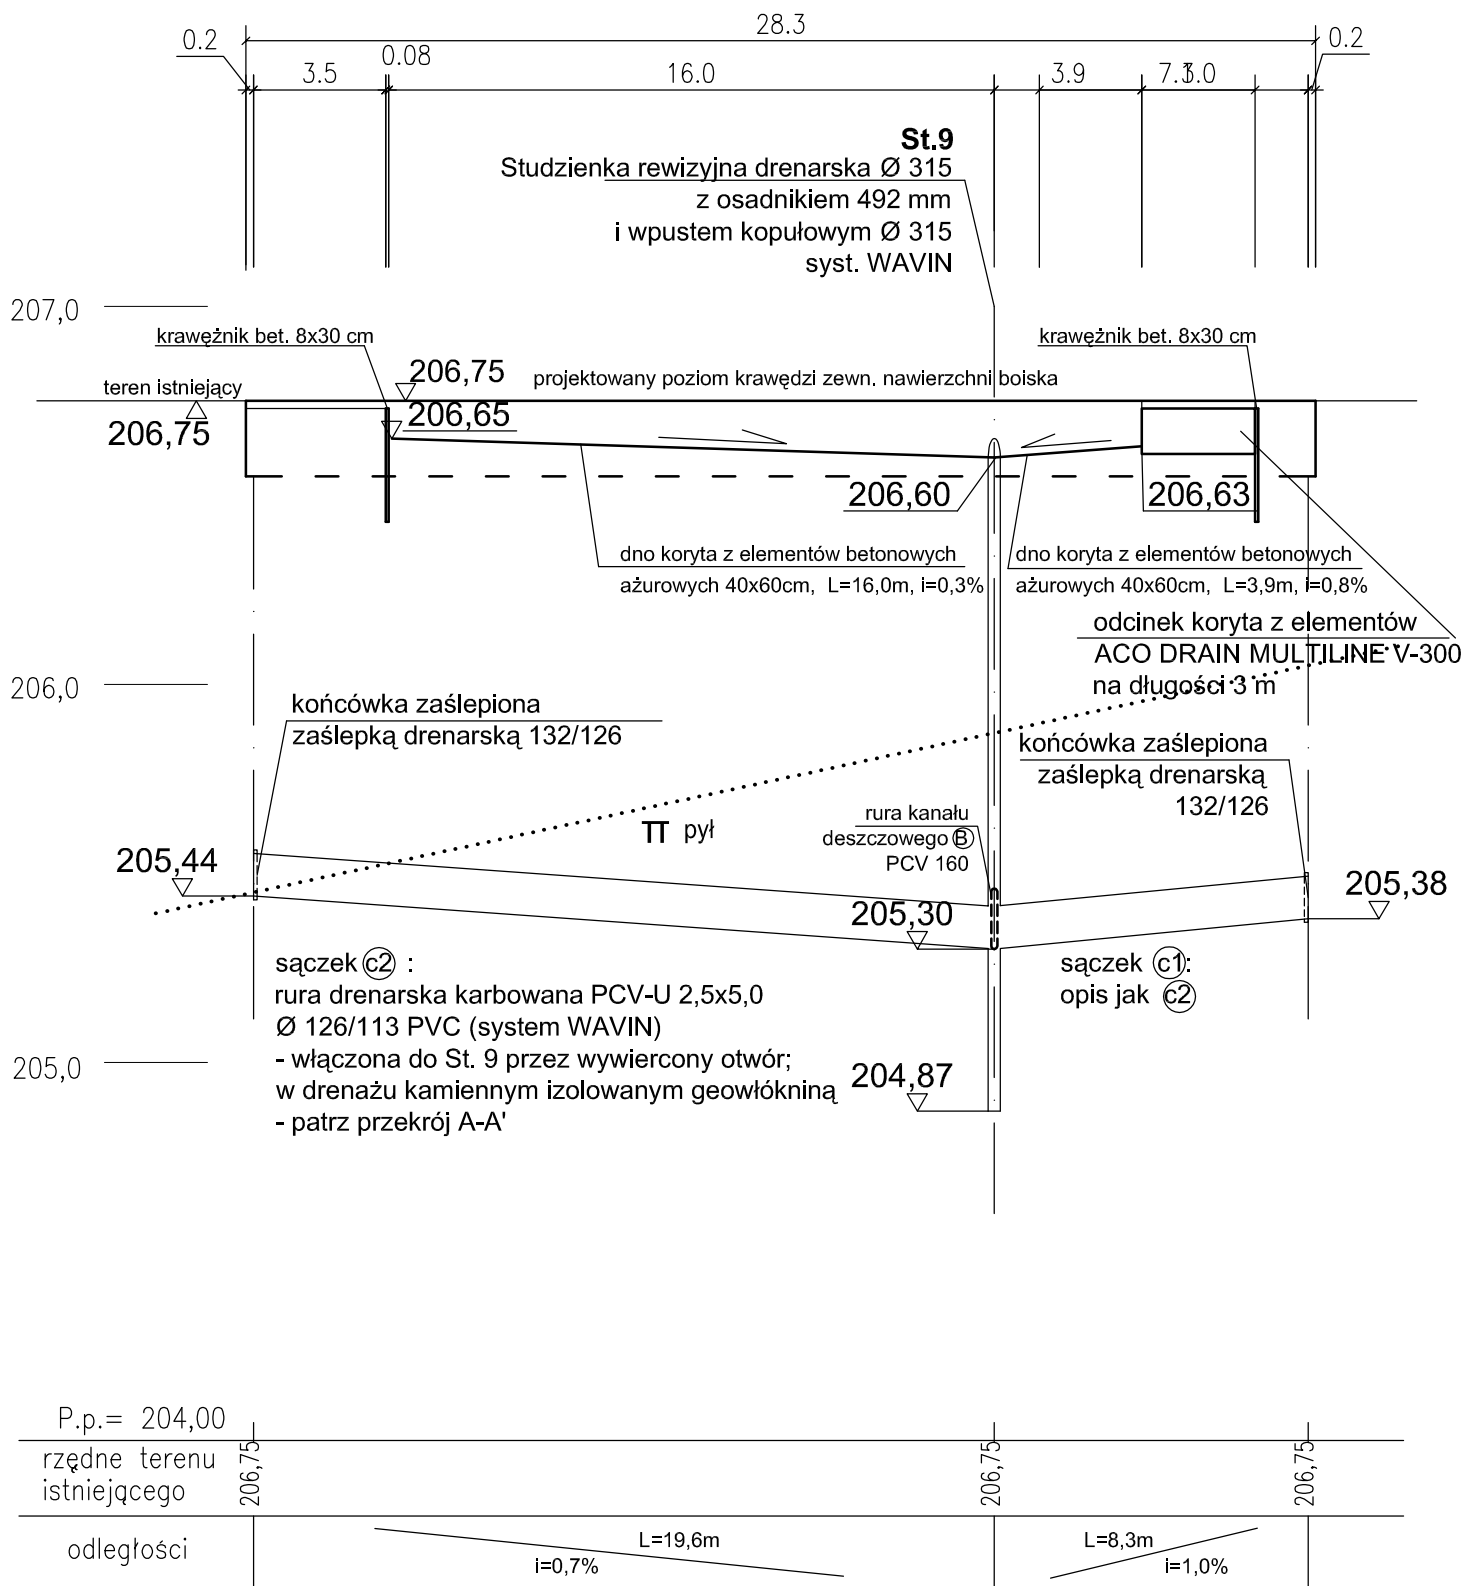

PRACOWNIA PROJEKTOWA ARCHITEKTONICZNO-BUDOWLANA
MARI I ANDRZEJA GŁOWACKICH 25-366 KIELCE UL. ŚNIADECKICH 30 TEL/FAX (041) 3621606

OBIEKT:	BOISKO WIELOFUNKCYJNE SP. NR 4 W SANDOMIERZU, ul. MICKIEWICZA 39		02.2008
STADIUM	PROJEKT BUDOWLANO - WYKONAWCZY		
TREŚĆ	ODWODNIENIE TERENU I ODPROWADZENIE WÓD DESZCZOWYCH PROFIL SĄCZKA c		skala 1:20/200
AUTOR	mgr inż. Stanisław Danieluk	nr uprawnień: 33/Tg/77	podpis:
OPRAC.	mgr Anna Puchała		podpis:
			RYS. NR: D-6