

ark. mapy 7.139.27,19,4.2

Woj. świętokrzyskie
Powiat: sandomierski
Miasto: 260901- 1 Sandomierz
Obręb: 0003 Sandomierz Lewobrzeżny
Obiekt: ul. Przemysłowa dz. 1346/9

IZPG : GK.6640.172.2018
Układ współrzędnych prostokątny płaski : 2000 / 7
Układ wysokości : Kronsztadt 86
Mapa została wykonana bez ustalenia obciążeń gruntowych

Wykonawca : Usługi Geodezyjne – Artur Majkut
Mapę niniejszą wykonał : Stanisław Majkut nr upr.3669 /1,3/
Wykonano: 07.02.2018r




Poswiadcza się, że niniejszy dokument został opracowany w wyniku prac geodezyjnych i kartograficznych, których rezultaty zawiera operat techniczny wpisany do ewidencji materiałów państwowego zasobu geodezyjnego i kartograficznego

Organ prowadzący państwowy zasób geodezyjny i kartograficzny	Starosta Sandomierski
Identyfikator ewidencji materiału zasobu - operatu technicznego	P. 2609.2018.177
Data wpisania operatu technicznego do ewidencji materiałów zasobu	13.02.2018
Imię, nazwisko i podpis osoby reprezentującej organ	Z up. STAROSTY KIEROWNIK POWIATOWEGO OŚRODKA Dokumentacji Geodezyjnej i Kartograficznej mgr inż. Robert Jarosz

LEGENDA:

- ① - PROJEKTOWANA ROZBUDOWA WIATY NA OSAD
- ② - ISTNIEJĄCA WIATA NA OSAD
- ② - ISTNIEJĄCY UTWARDZONY PLAC
- D1-D3 - PROJEKTOWANY STUDNIE KANALIZACJI OSADU DN 1200
- PROJEKTOWANY RUROCIĄG ODWODNIENIA OSADU DN 200
- PROJEKTOWANA SKRZYŃKA ODPIŁYWOWA TYP I KL JAK NIŻEJ
- PROJEKTOWANE KORYTO Z POLIMEROBETONU TYP NP: S 150 K0,0 W ZABUDOWIE KL E600
- PROJEKTOWANY HYDRANT NAZIEMNY DN 80 DO PRZESTAWIENIA I WYMIANY
- ODCINEK SIECI WODOCIĄGOWEJ DO LIKWIDACJI
- ✕-✕-✕ - ODCINEK SIECI NISKIEGONAPIĘCIA DO LIKWIDACJI
- ✕-✕-✕ - ISTNIEJĄCE UTWARDZENIE PLACU DO LIKWIDACJI

za zgodność z oryginałem

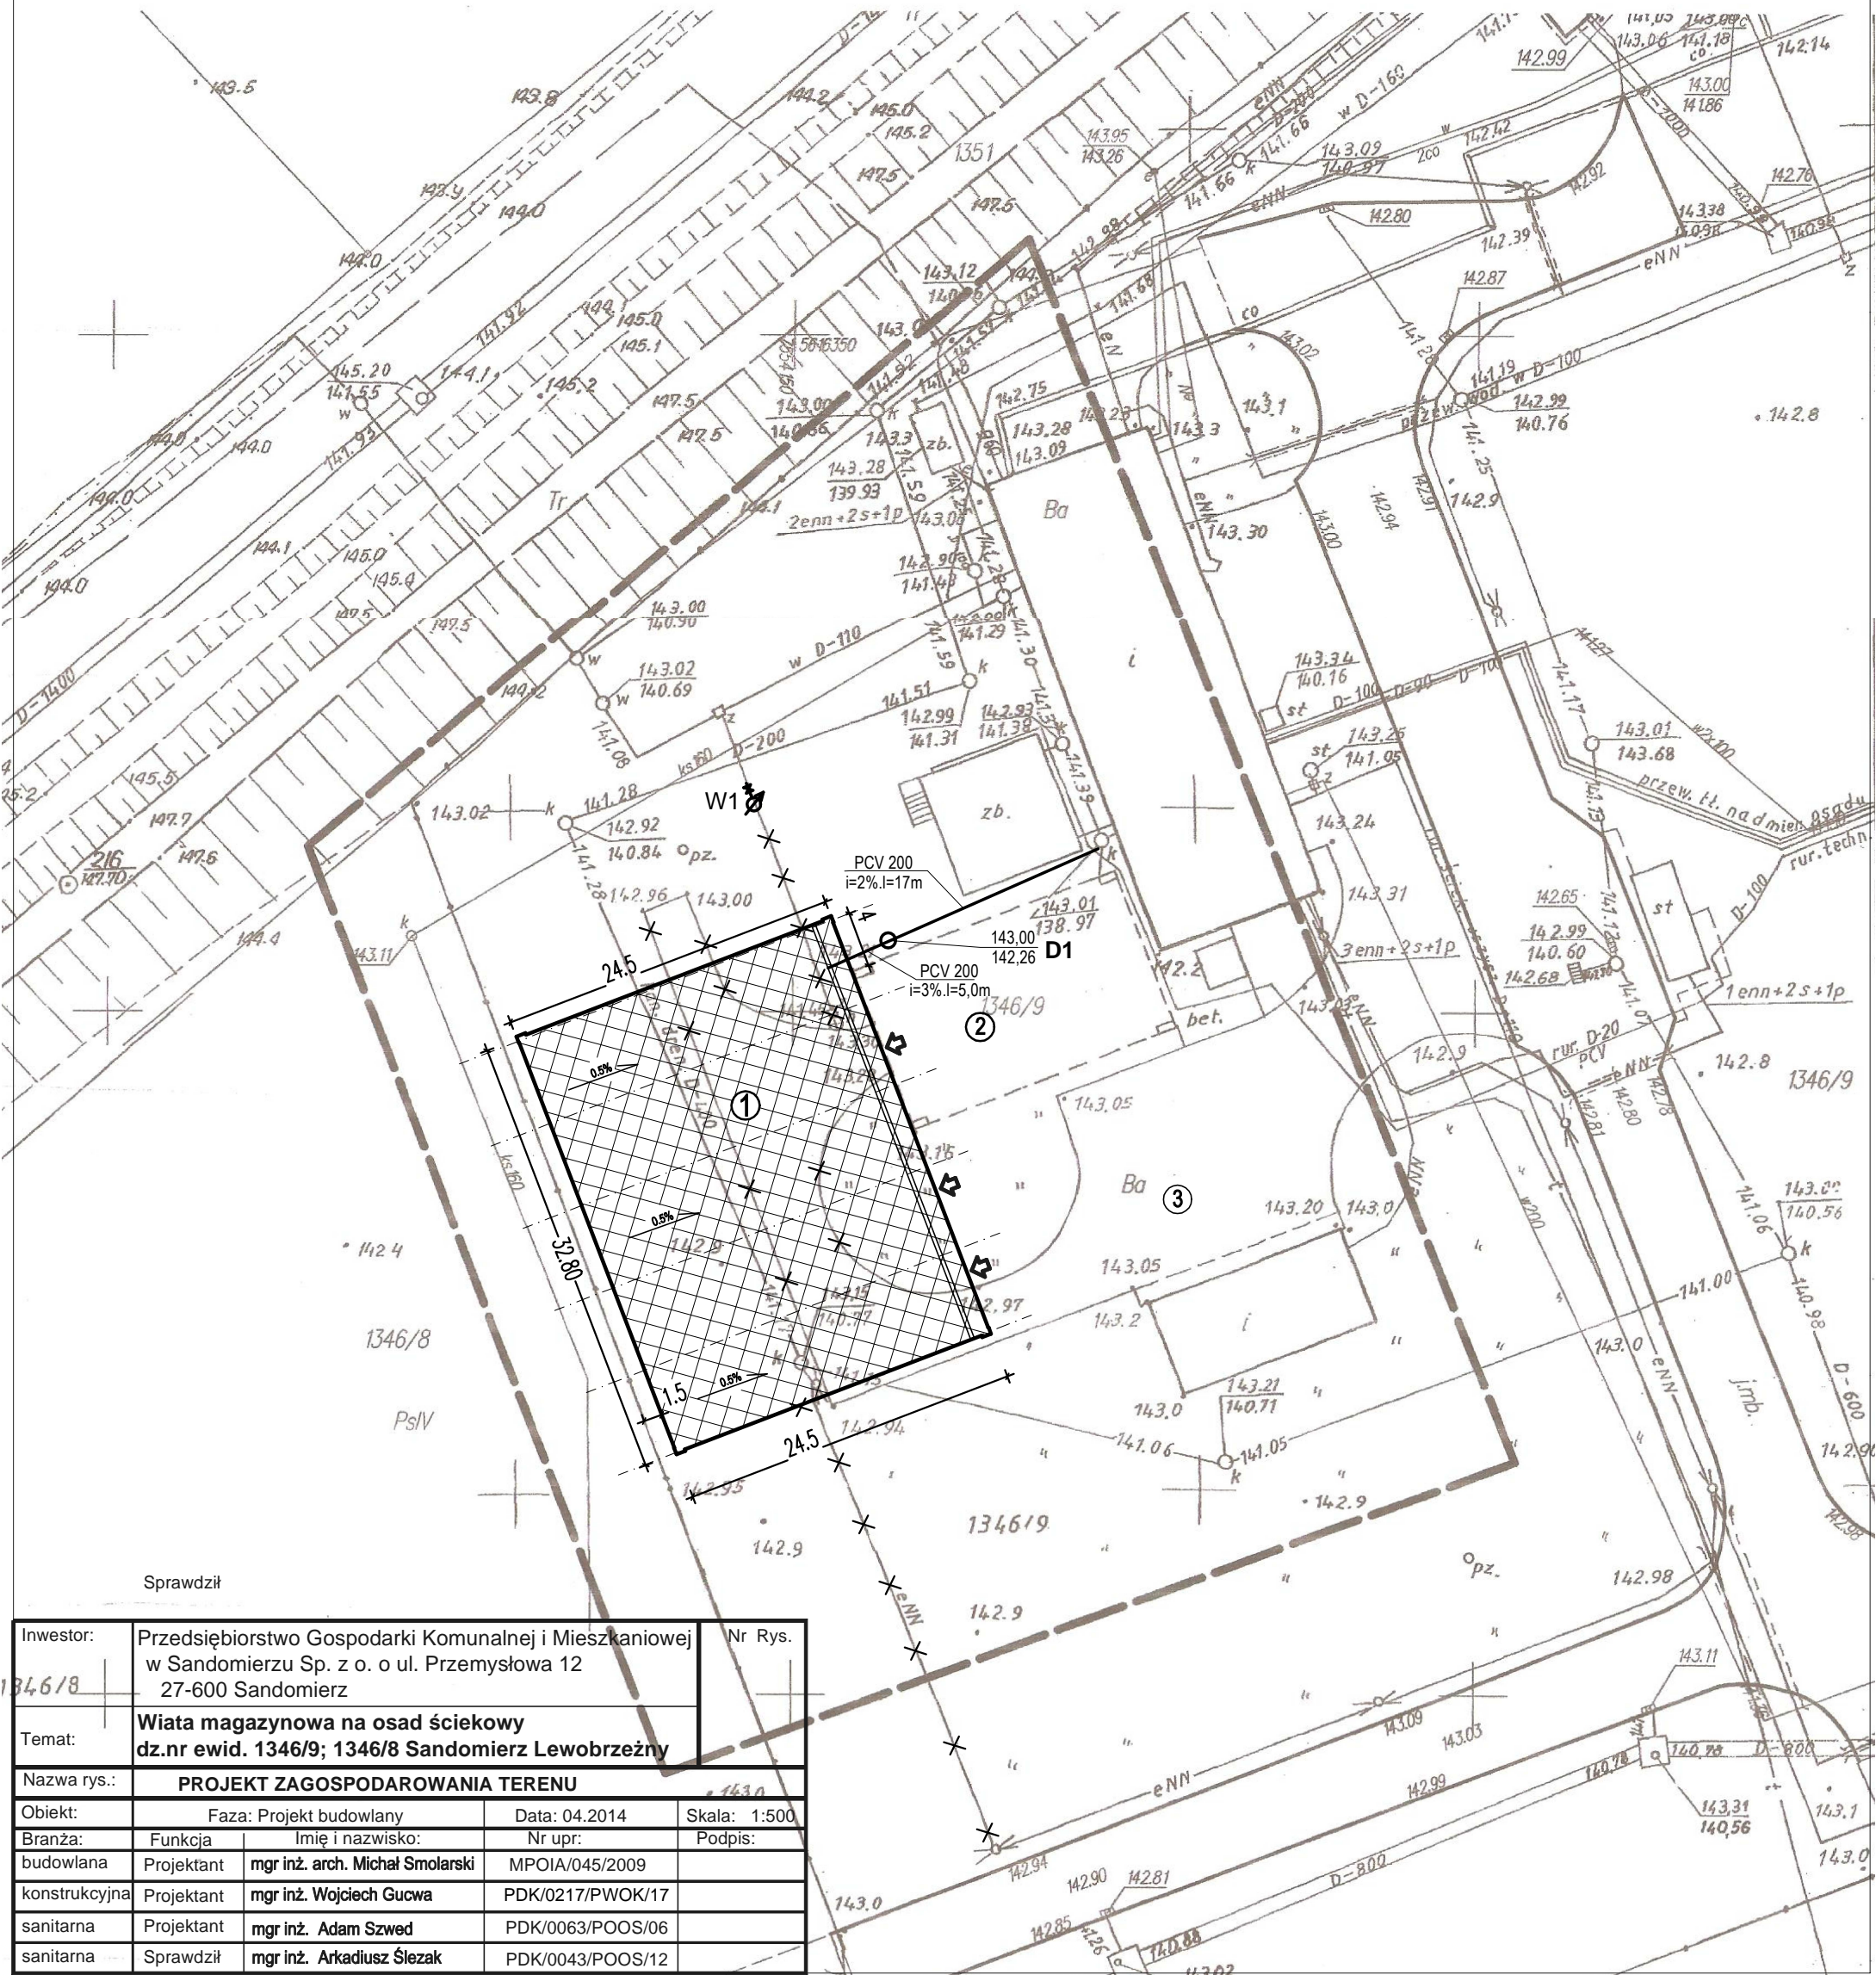

Sprawdził

Inwestor:	Przedsiębiorstwo Gospodarki Komunalnej i Mieszkaniowej w Sandomierzu Sp. z o. o ul. Przemysłowa 12 27-600 Sandomierz	Nr Rys.
Temat:	Wiata magazynowa na osad ściekowy dz.nr ewid. 1346/9; 1346/8 Sandomierz Lewobrzeżny	
Nazwa rys.:	PROJEKT ZAGOSPODAROWANIA TERENU	
Obiekt:	Faza: Projekt budowlany	Data: 04.2014
Branża:	Funkcja	Imię i nazwisko:
budowlana	Projektant	mgr inż. arch. Michał Smolarski
konstrukcyjna	Projektant	mgr inż. Wojciech Gućwa
sanitarna	Projektant	mgr inż. Adam Szwed
sanitarna	Sprawdził	mgr inż. Arkadiusz Ślęzak