


Studzienka przyłączeniowa Dn1000
z pierścieniem odciążającym i włazem żeliwnym klasy D400

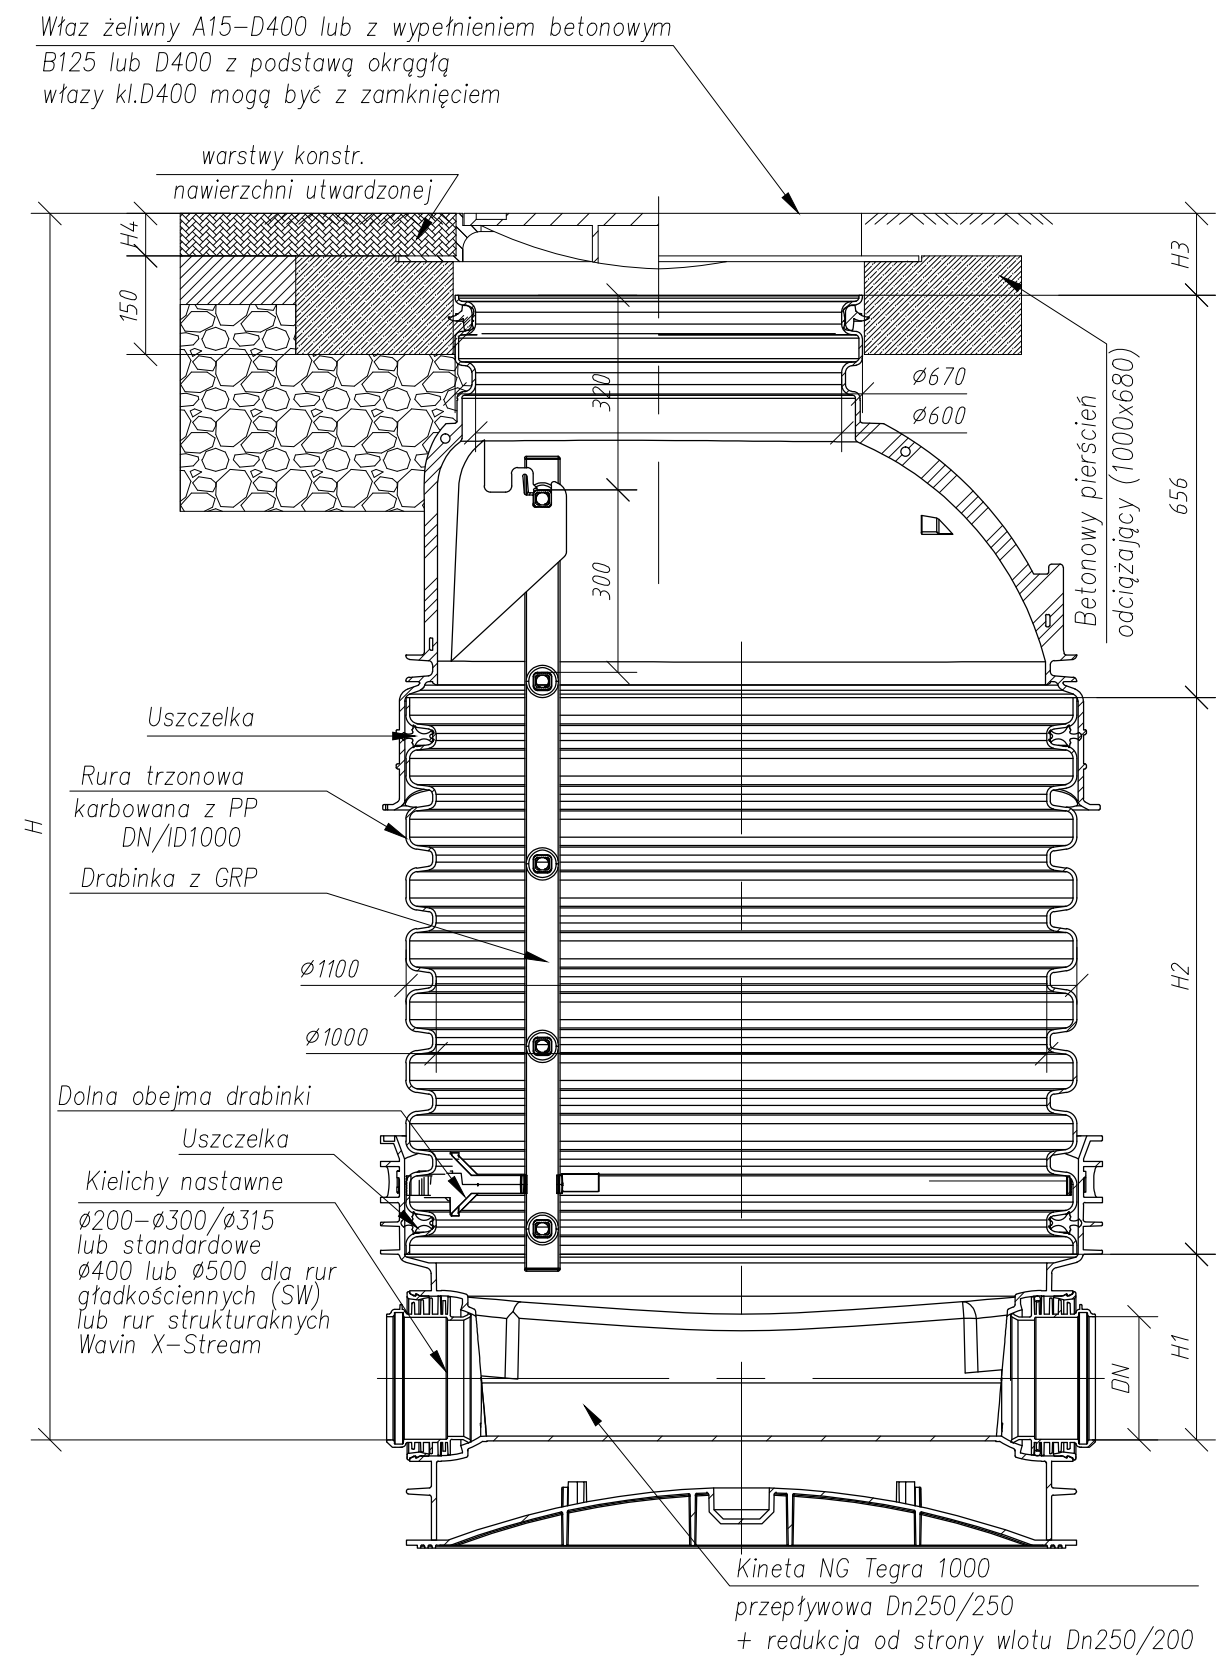

USŁUGI PROJEKTOWE - mgr inż. GRAŻYNA STYPA 27-600 Sandomierz, ul. T. Kościuszki 6a/7				
TEMAT BUDOWA SIECI KANALIZACJI SANITARNEJ WRAZ Z KANAŁAMI BOCZNYMI I PRZYŁĄCZAMI W UL. KRĘTEJ W SANDOMIERZU				
INWESTOR	PRZEDSIĘBIORSTWO GOSPODARKI KOMUNALNEJ I MIESZKANIOWEJ SP. Z O.O. 27-600 SANDOMIERZ UL. PRZEMYSŁOWA 12			
RODZ. OPRAC.	Studzienka kanalizacyjna przyłączeniowa Ø1000 mm z włazem żeliwnym D-400	Branża Sanitarna		
		Faza Proj. bud.		
IMIĘ I NAZWISKO		UPRAWNIENIA	PODPIS	Skala ----
PROJEKTOWAŁ	mgr inż. Grażyna STYPA	PDK/0001/ POOS/08		Data III 2015r.
SPRAWDZIŁ	inż. Anna MIANOWSKA	PDK/0237/ PWOS/12		Nr rys. 11