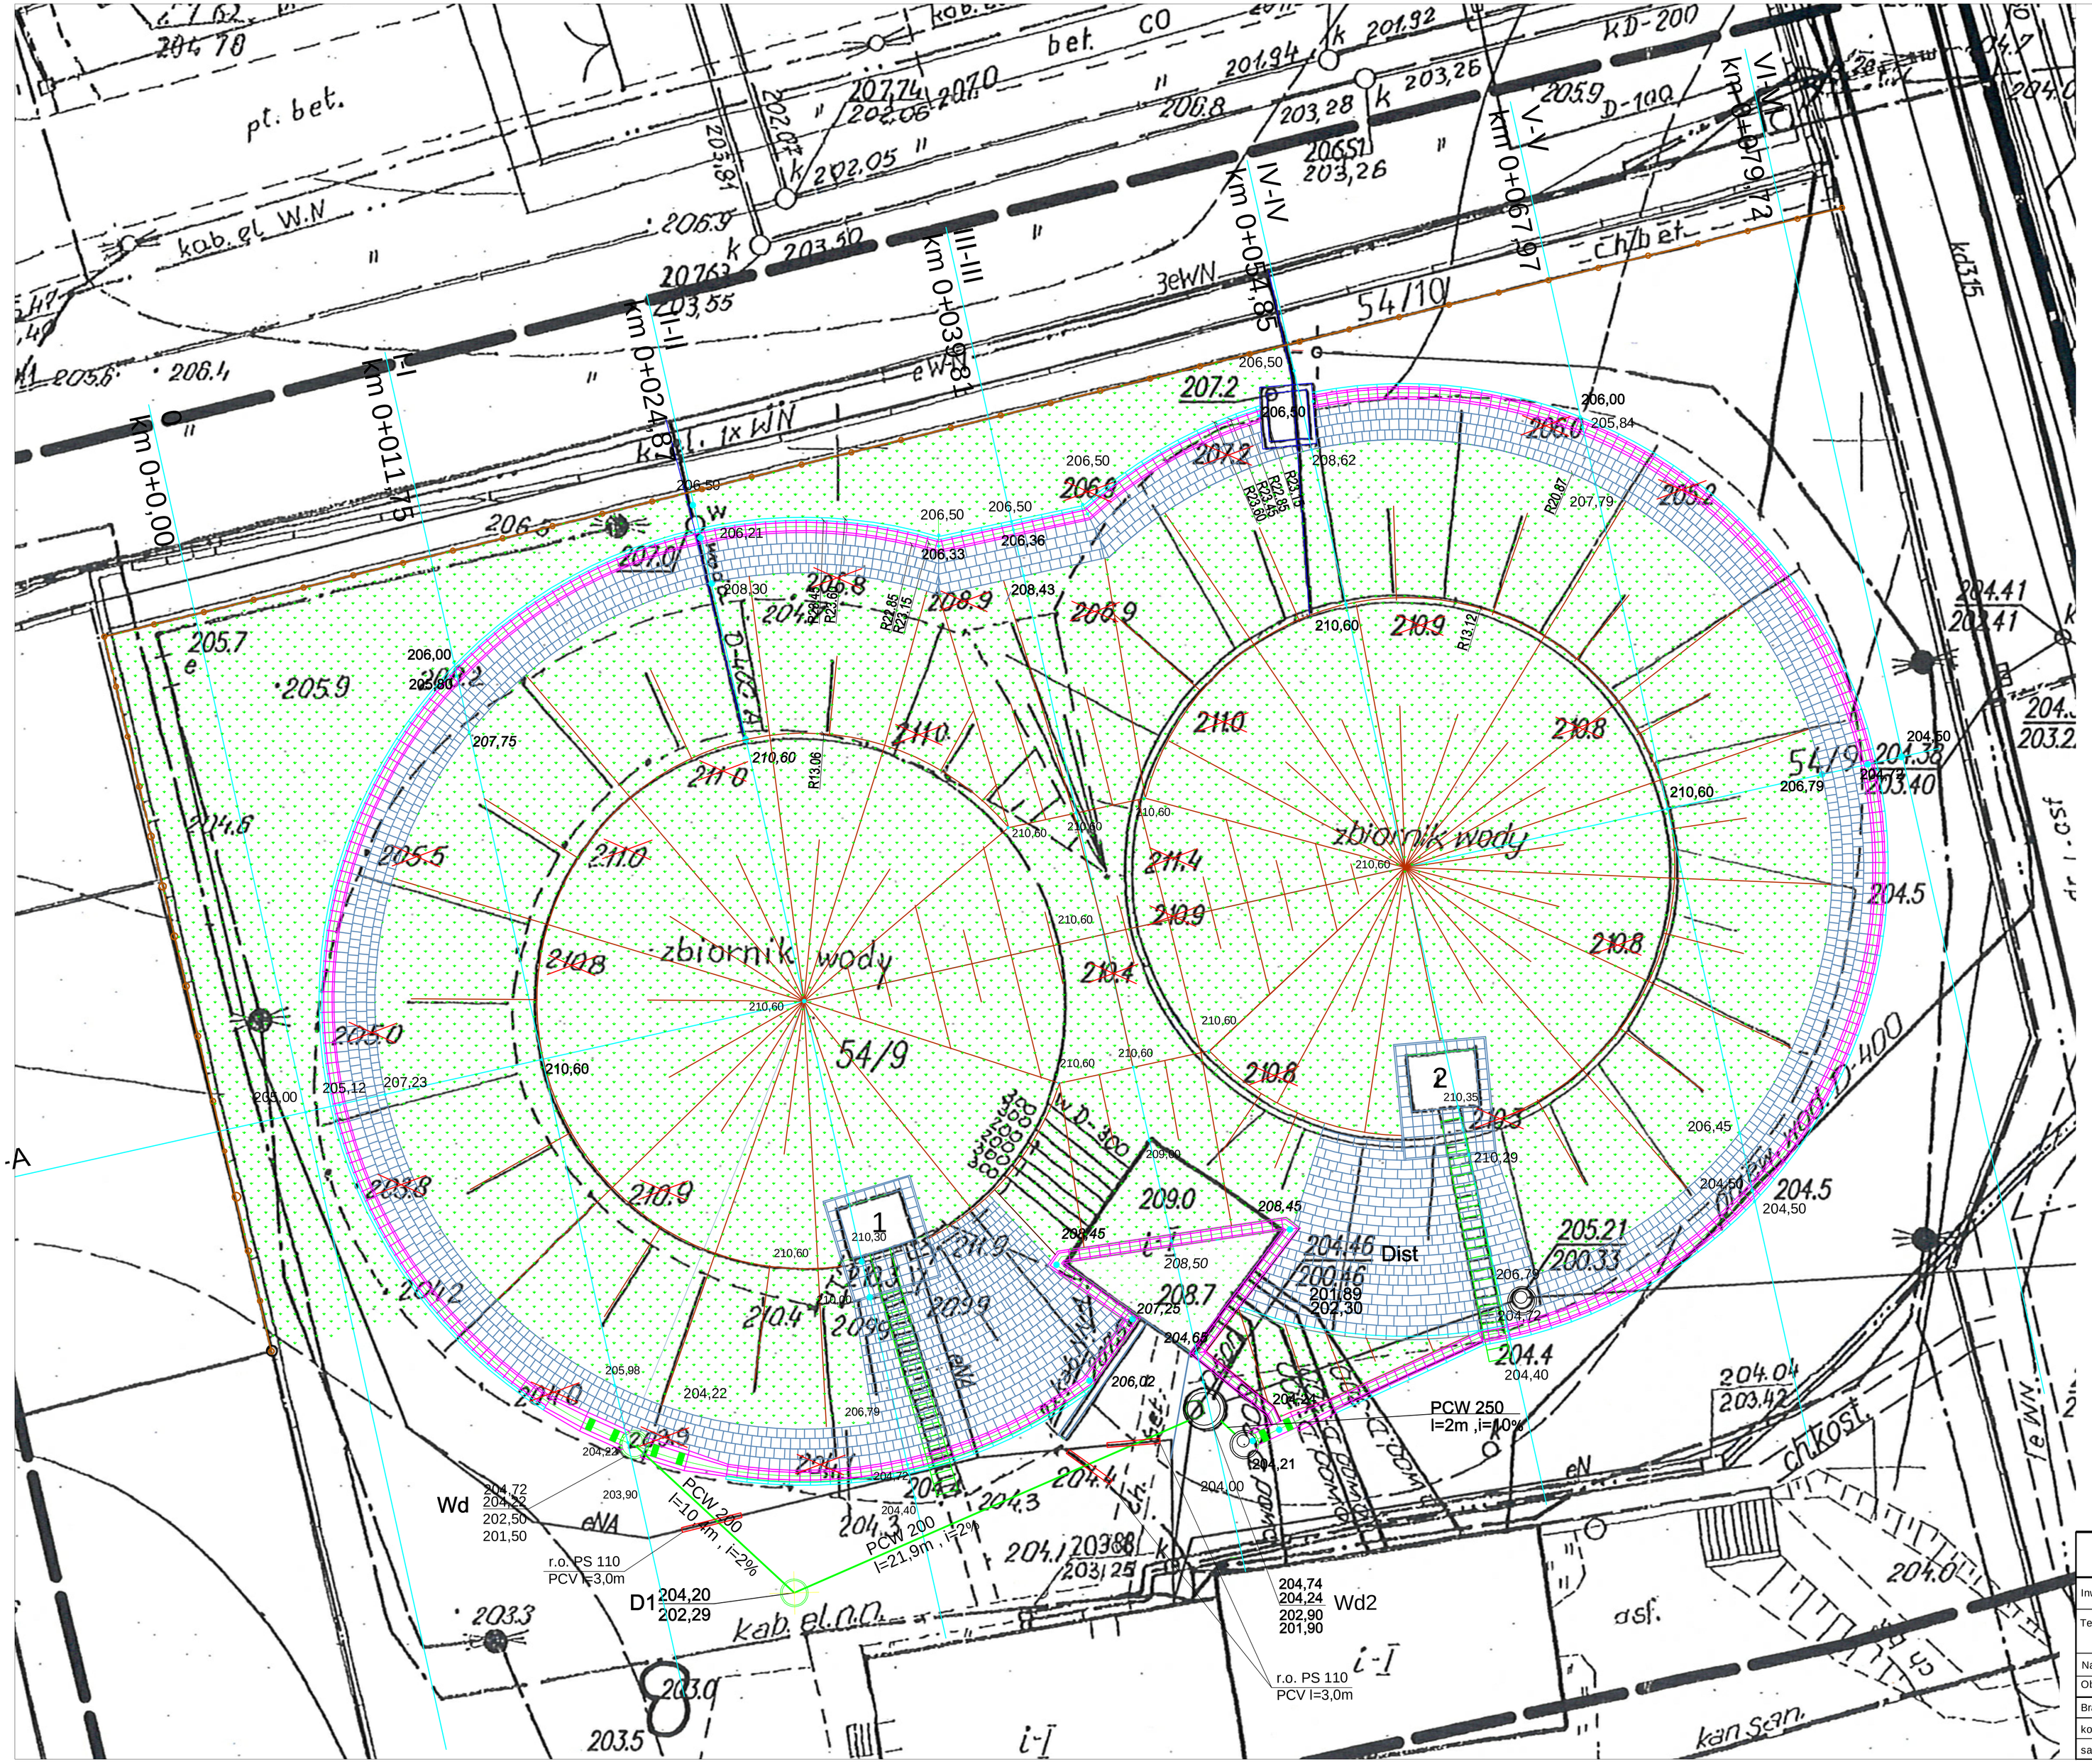

- Zakres opracowania
- Proj. umocnienie skarp za pomocą z płyt ażurowych d wys.ok.2m ze spadkiem 1:1
- Projektowany ciek korytkowy 50x50x15cm
- Projektowane umocnienie z płyt chodnikowych cieku korytkowego
- Projektowana wymiana schodów ażurowych
- Projektowany projektowany mur oporowy z krawężnik drogowego typ cieżki na ławie z betonu B20
- Projektowane zabezpieczenie skarp powyżej 2m i czas zbiorników nr 1 i 2 poprzez ponowne ich uformwanie i zagęszczenie , zabezpieczone za pomocą geowłókniny obłożenie warstwą humusu i darni układanej krzyżowo obsianiem mieszanki traw o silnym systemie korzennym Styk płyty stopowej z ścianą boczną zbiorników zabezpieczone izolacją typu ciężkiego.
- Pojektowana studnia kanalizacji deszczowej
- Projektowany wpust deszczowy z przykanalikiem
- Projektowana kanalizacja deszczowa (studnia + rura)
- Projektowane ogrodzenie wys. 1,6m

USŁUGI - HANDEL mgr inż. Maciej Szwagierczak NIP :864–163–12–01, Regon: 292465505				Nr Rys. 3
Inwestor:	PGKiM Spółka z o.o. ul. Przemysłowa 22 ; 27-600 Sandomierz			
Temat:	Remont wzmocnienie obudowy ziemnej zbiorników wody pitnej przy ul.Polskiej Organizacji Wojskowej w Sandomierzu na działce nr.ewid:54/9			
Nazwa rys.:	**RZUT ZBIORNIKÓW**			
Obiekt:	Faza: koncepcja - wersja 2		Data: 09.2011	Skala 1:150
Branża	Funkcja	Imię i nazwisko:	Nr upr:	Podpis:
konstrukcja	Projektant	mgr inż. Maciej Szwagierczak	SWK/0032/POOK/06	
sanitarna	Projektant	mgr inż. Adam Szwed	PDK/0063/POOS/06	