PRZEKRÓJ IV– IV km 0+054,85

A-A

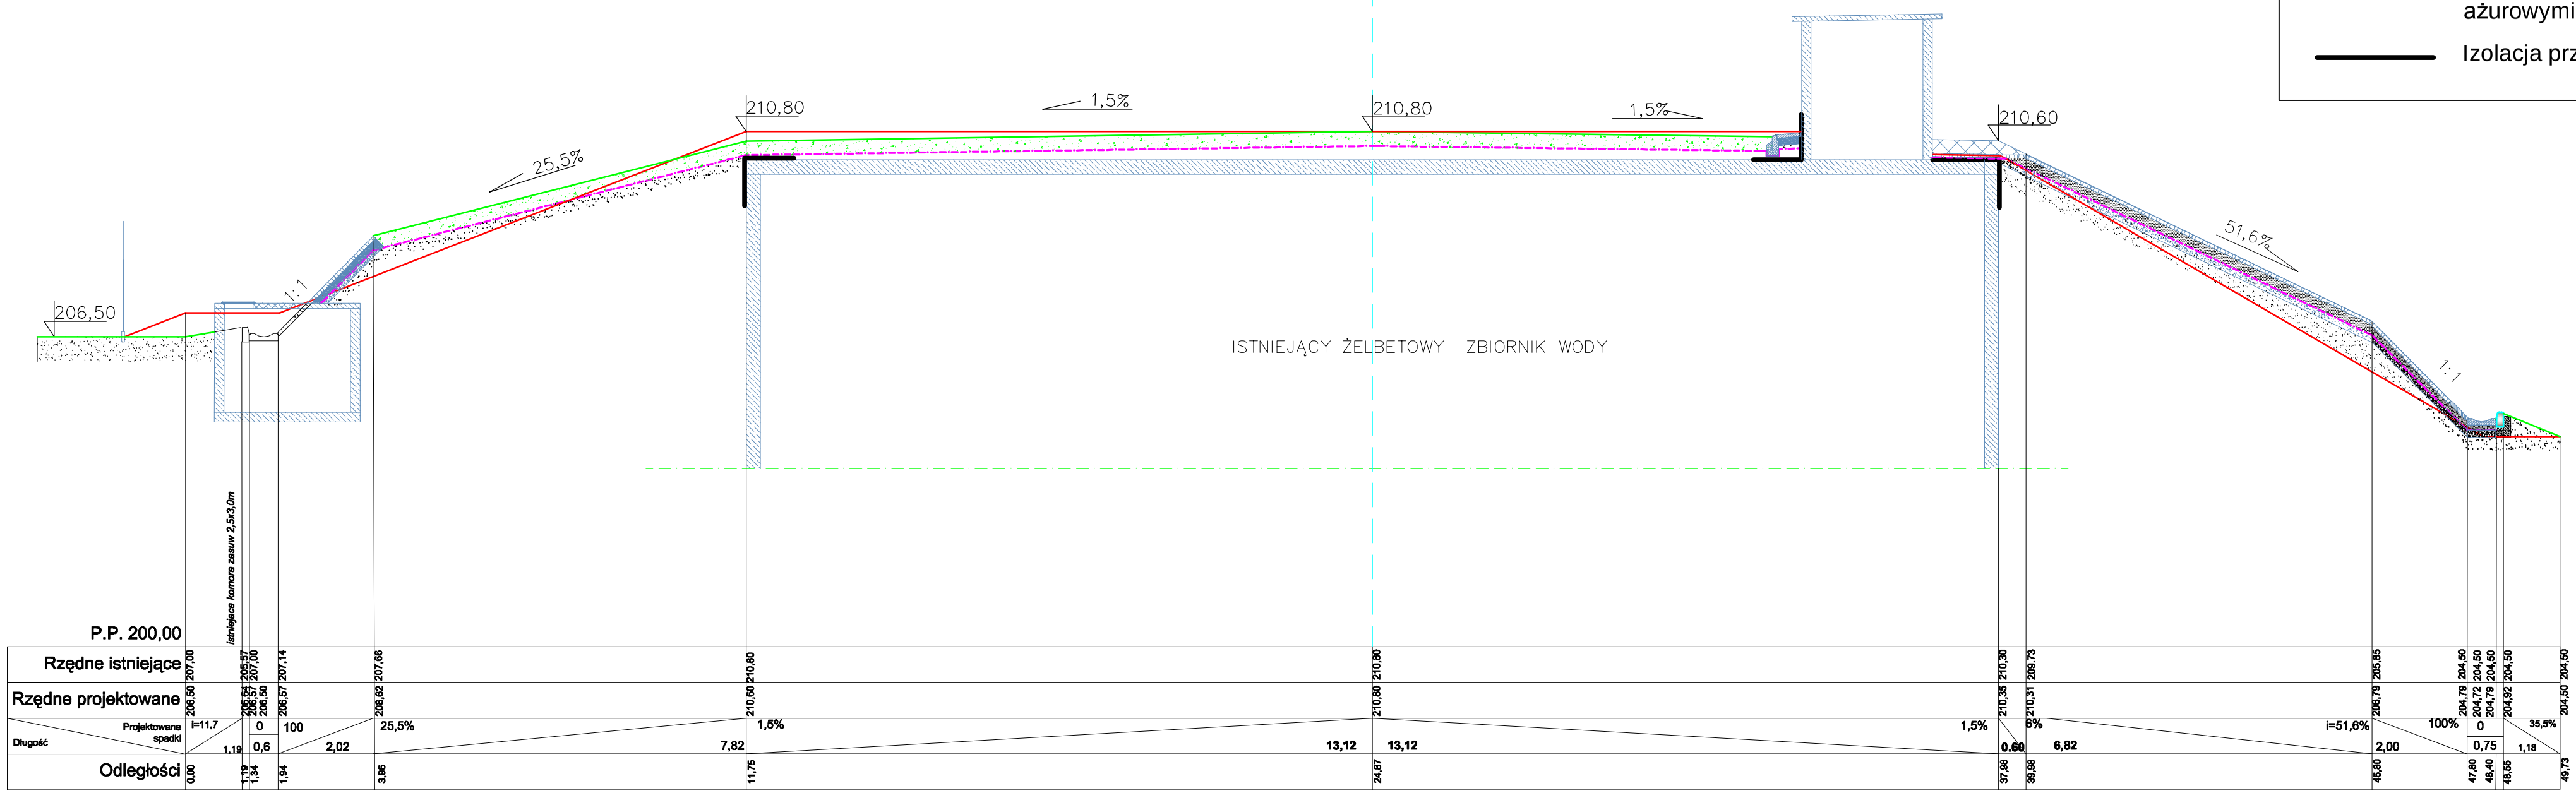

| | | |