


RZUT POZIOM + 150,50
SKALA 1:50

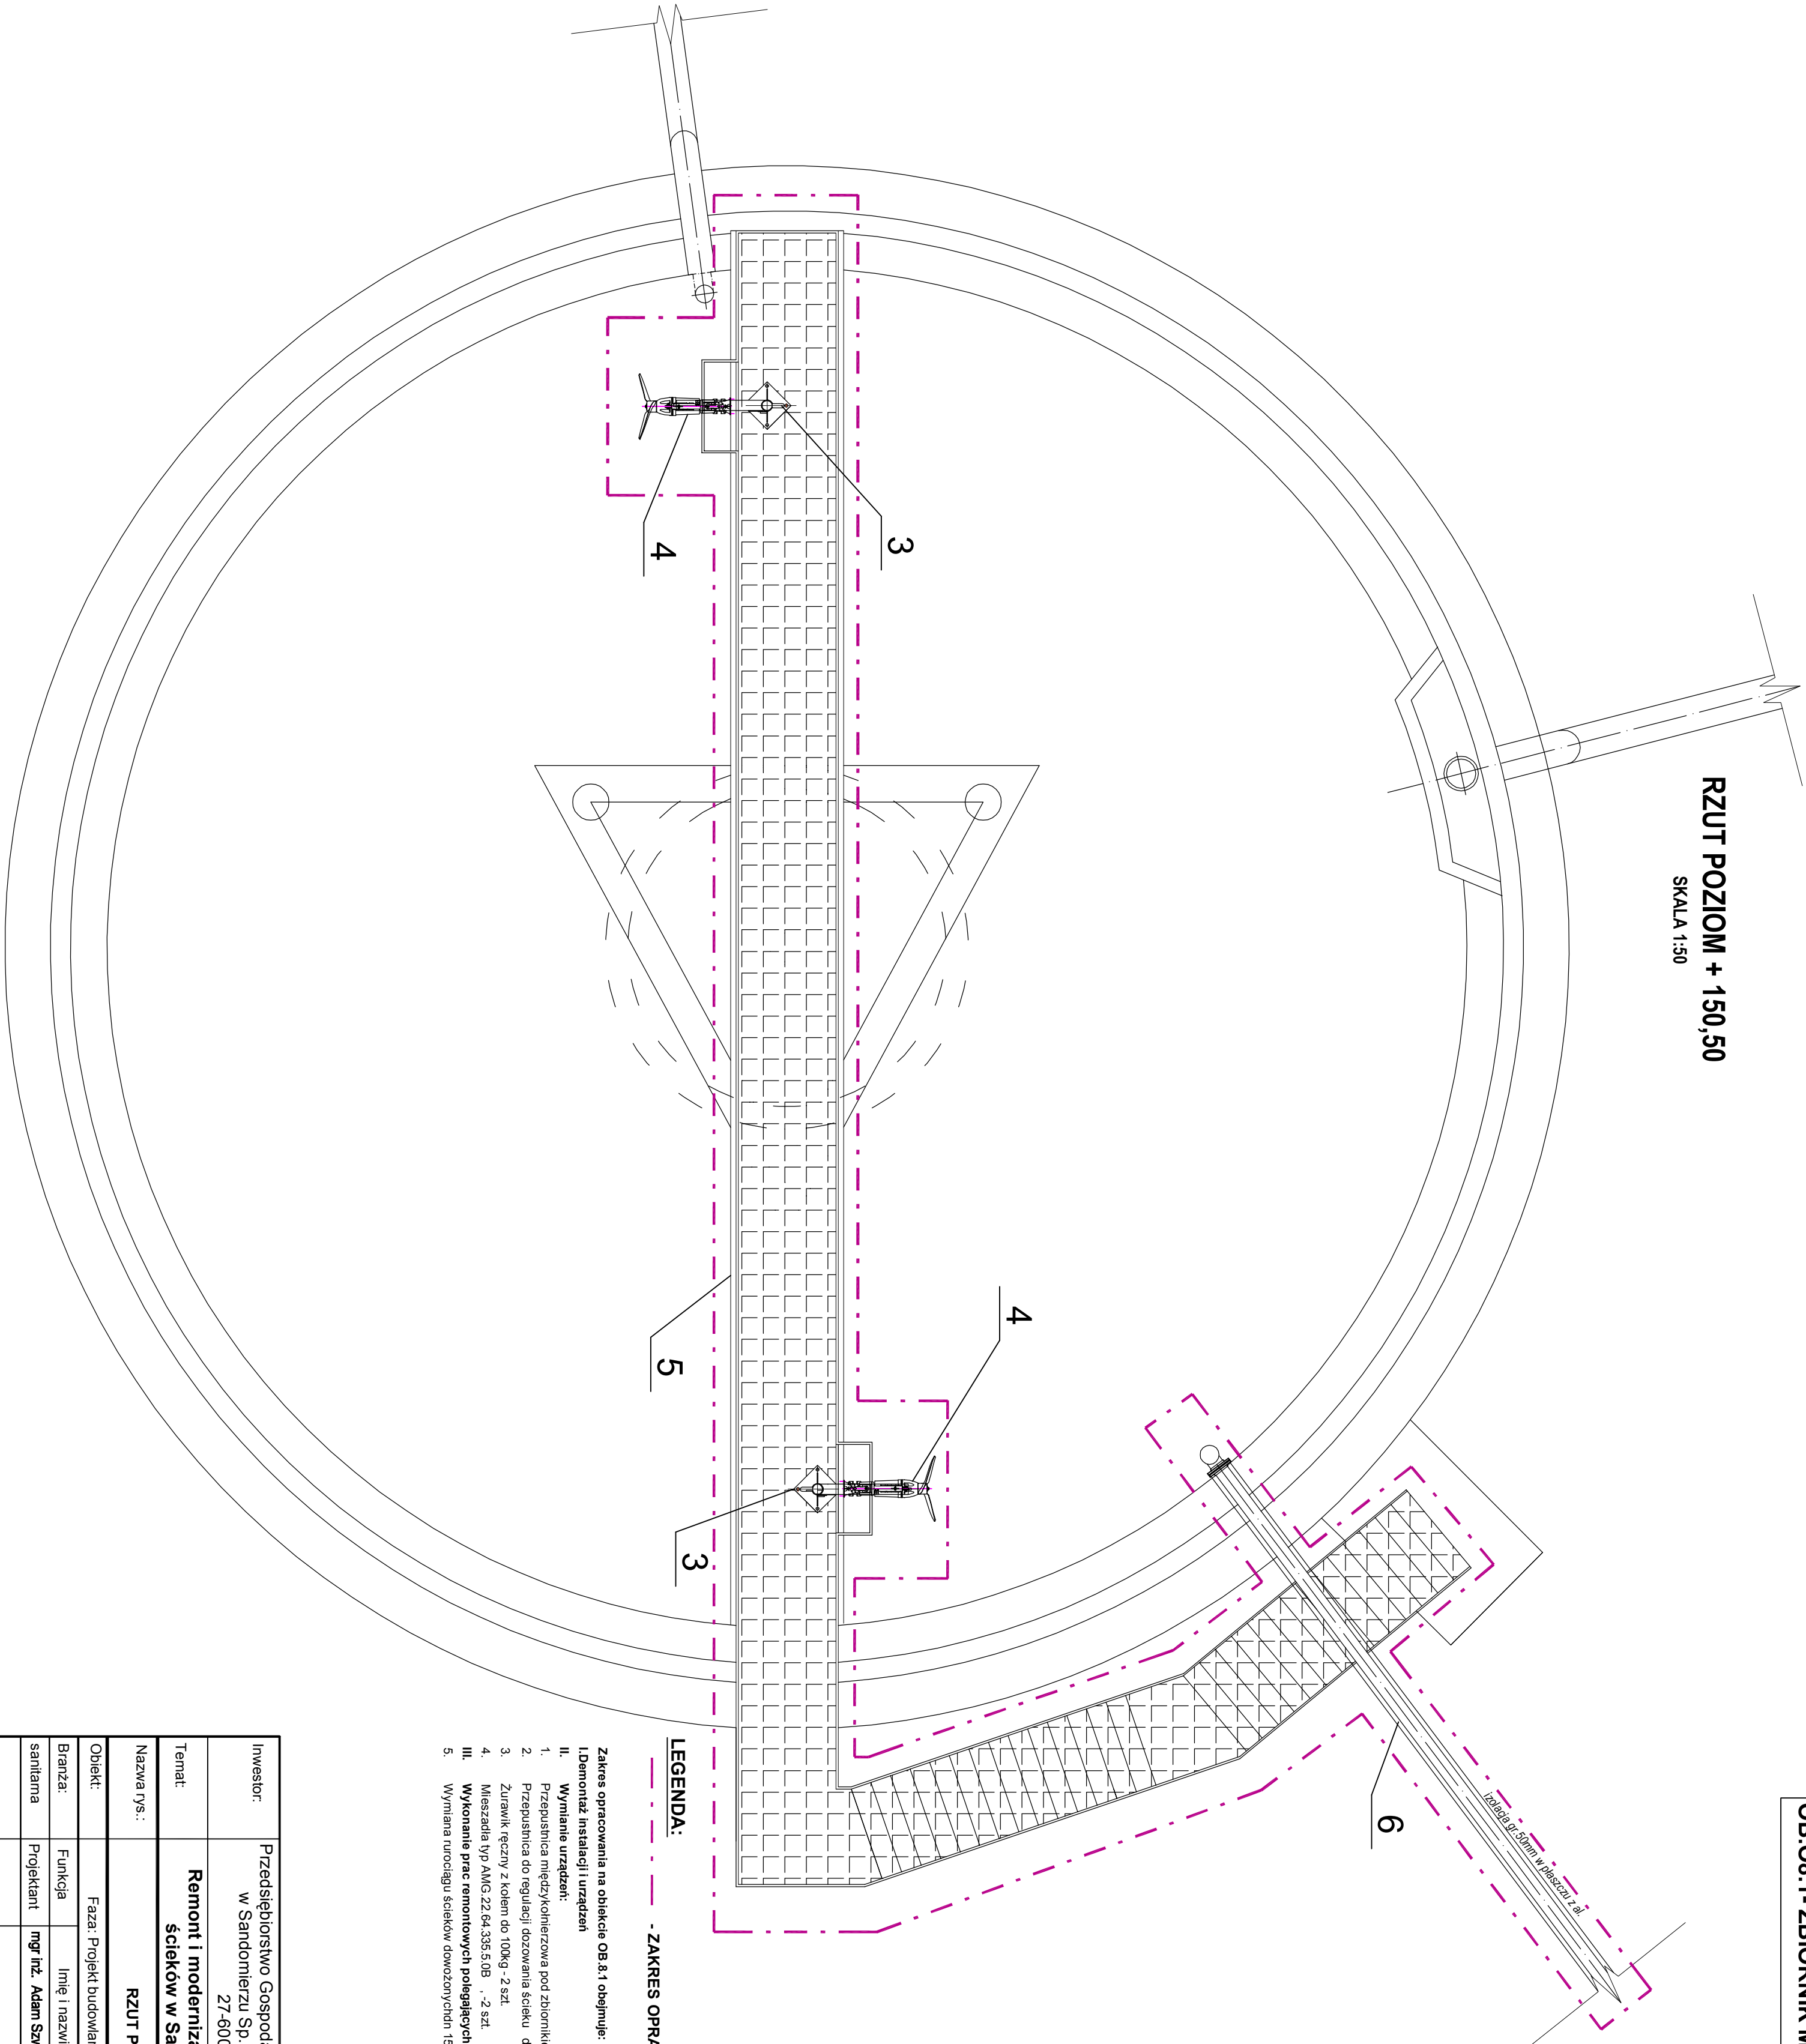

LEGENDA:

- ZAKRES OPRACOWANIA

- Zakres opracowania na obiekcie OB.8.1 obejmuje:**
- I. Demontaż instalacji i urządzeń**
- II. Wymianie urządzeń:**
1. Przepustnica międzykołnerzowa pod zbiornikiem -odłączająca o napędzie ręcznym dn 300
 2. Przepustnica do regulacji dozowania ścieku dn 300 z napędem mechanicznym.
 3. Żurawik ręczny z kołem do 100kg - 2 szt.
 4. Mieszadła typ AMG 22 64. 335.5.0B - 2 szt.
- III. Wykonanie prac remontowych polegających na:**
5. Wymiana rurociągu ścieków dowozonych dn 150mm (pomiędzy obiektem OB.08.1 a OB.8.2.)

Investor:	Przedsiębiorstwo Gospodarki Komunalnej i Mieszkaniowej w Sandomierzu Sp. z o. o ul. Przemysłowa 12 27-600 Sandomierz			Nr Rys.
Temat:	Remont i modernizacja miejskiej oczyszczalni ścieków w Sandomierzu"- ETAP II			T-8.1-01
Nazwa rys.:	RZUT POZIOMU 150.50 m npm			
Obiekt:	Faza: Projekt budowlany		Data: 01.2014	Skala: 1:50
Branża:	Funkcja	Imię i nazwisko:	Nr upr:	Podpis:
saniarna	Projektant	mgr inż. Adam Szewd	PDK/0063/POOS/06	