


Raumbeleuchtung mit Einzelleuchten, falls keine Lichtbänder vorhanden sind
 Room Lighting
 Освещение помещения
 Eclairage de l'atelier
 Iluminación del espacio

Space Requirement
 План помещений
 Plan de cubage
 Plano del lugar

Name *Gen. Kdr.*
 Datum 19.7.66

Raumplan
 V1040 mit Beleuchtung

300.02-5003.4/0(3) 60.171

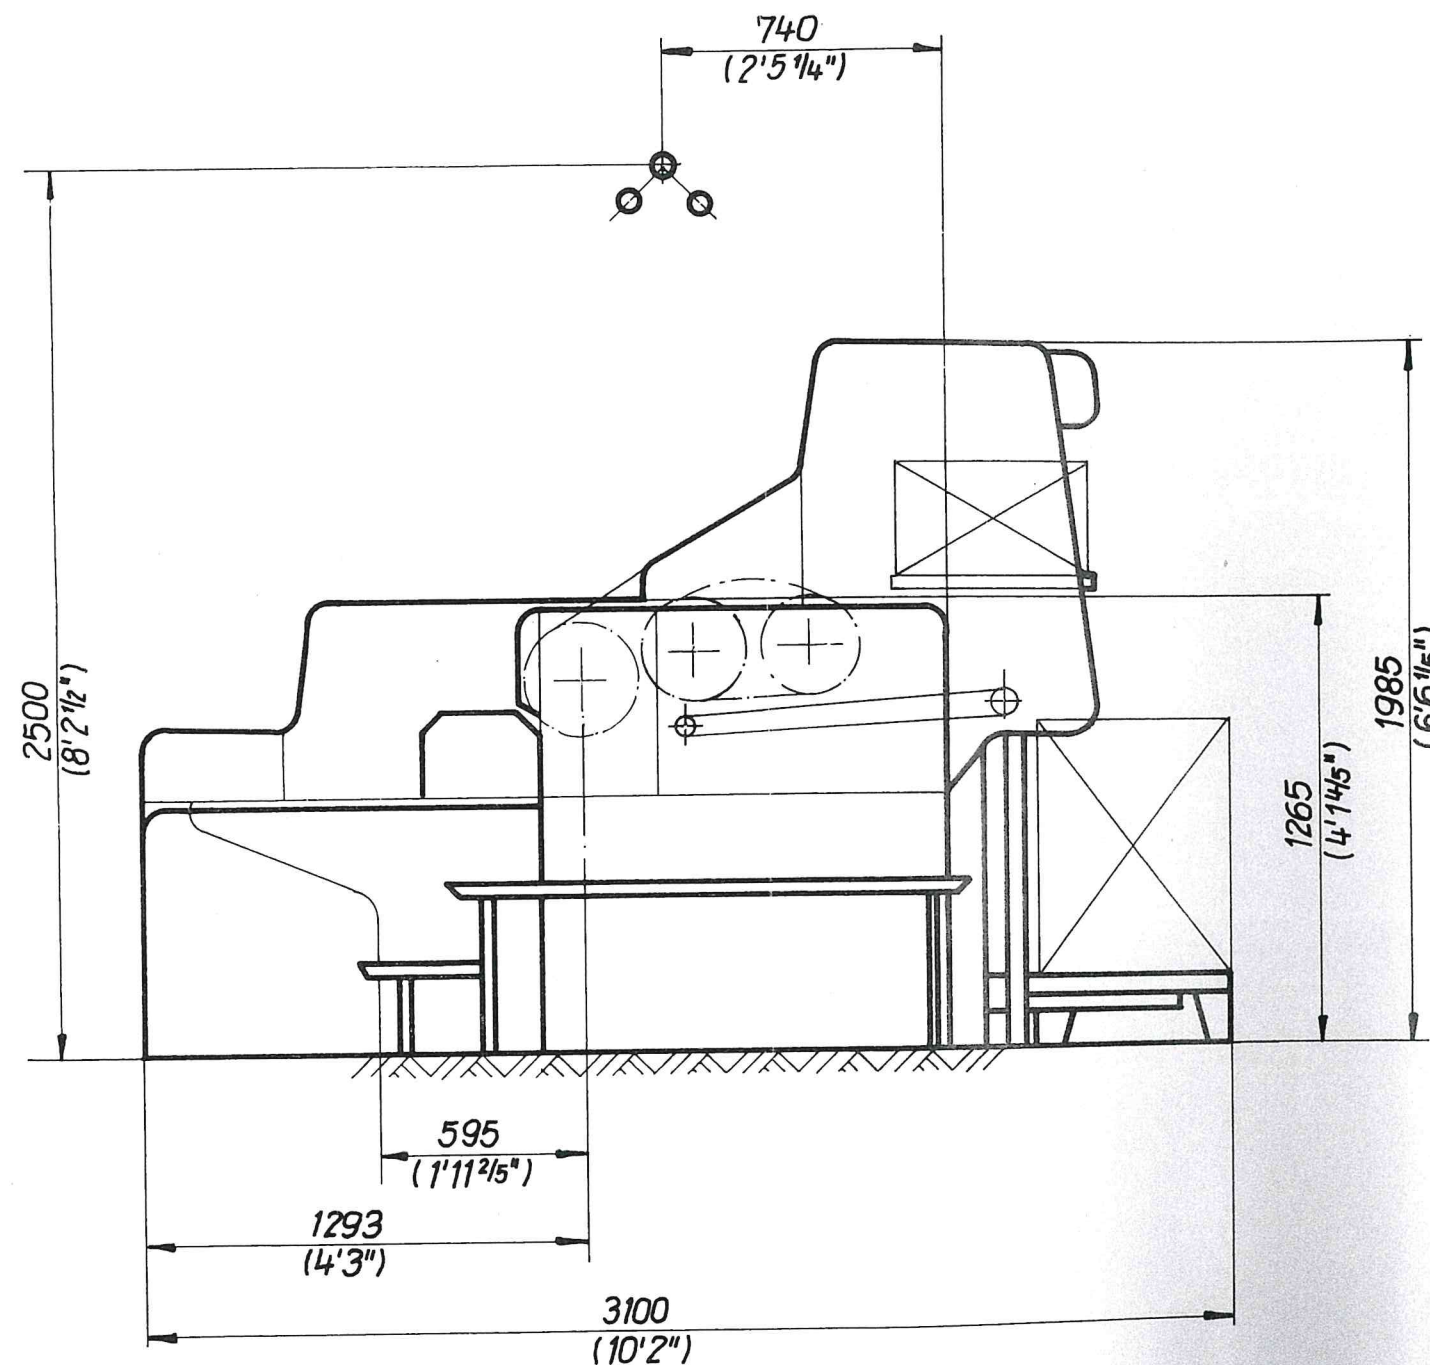

Raumbelichtung mit Einzelleuchten, falls keine Lichtbänder
 vorhanden sind
 Room Lighting
 Освещение помещения
 Eclairage de l'atelier
 Iluminación del espacio

Space Requirement
 План помещений
 Plan de cubage
 Plano del lugar

Name	eg / <i>[Signature]</i>	Raumplan	300.01-5003.4/0a	60.171
Datum	8.7.1968	V820 mit Beleuchtung	(3)	