MIEJSCOWY PLAN ZAGOSPODAROWANIA PRZESTRZENNEGO DLA TERENÓW W REJONIE ULIC: POLNEJ, PARTYZANTÓW I SALVE REGINA W SANDOMIERZU

SKALA 1:1000

Załącznik Nr 1

Uchwała Nr X/67/2015
Rady Miasta Sandomierza
z dnia 28 maja 2015 r.

WYRYS ZE STUDIUM UWARUNKOWAŃ I KIERUNKÓW ZAGOSPODAROWANIA PRZESTRZENNEGO SANDOMIERZA
(fragment załącznika nr 2a do Uchwały nr XL/344/2009 z dnia 28 października 2009r. Rady Miasta Sandomierza)

skala 1:10 000

granice obszaru objętego planem miejscowym

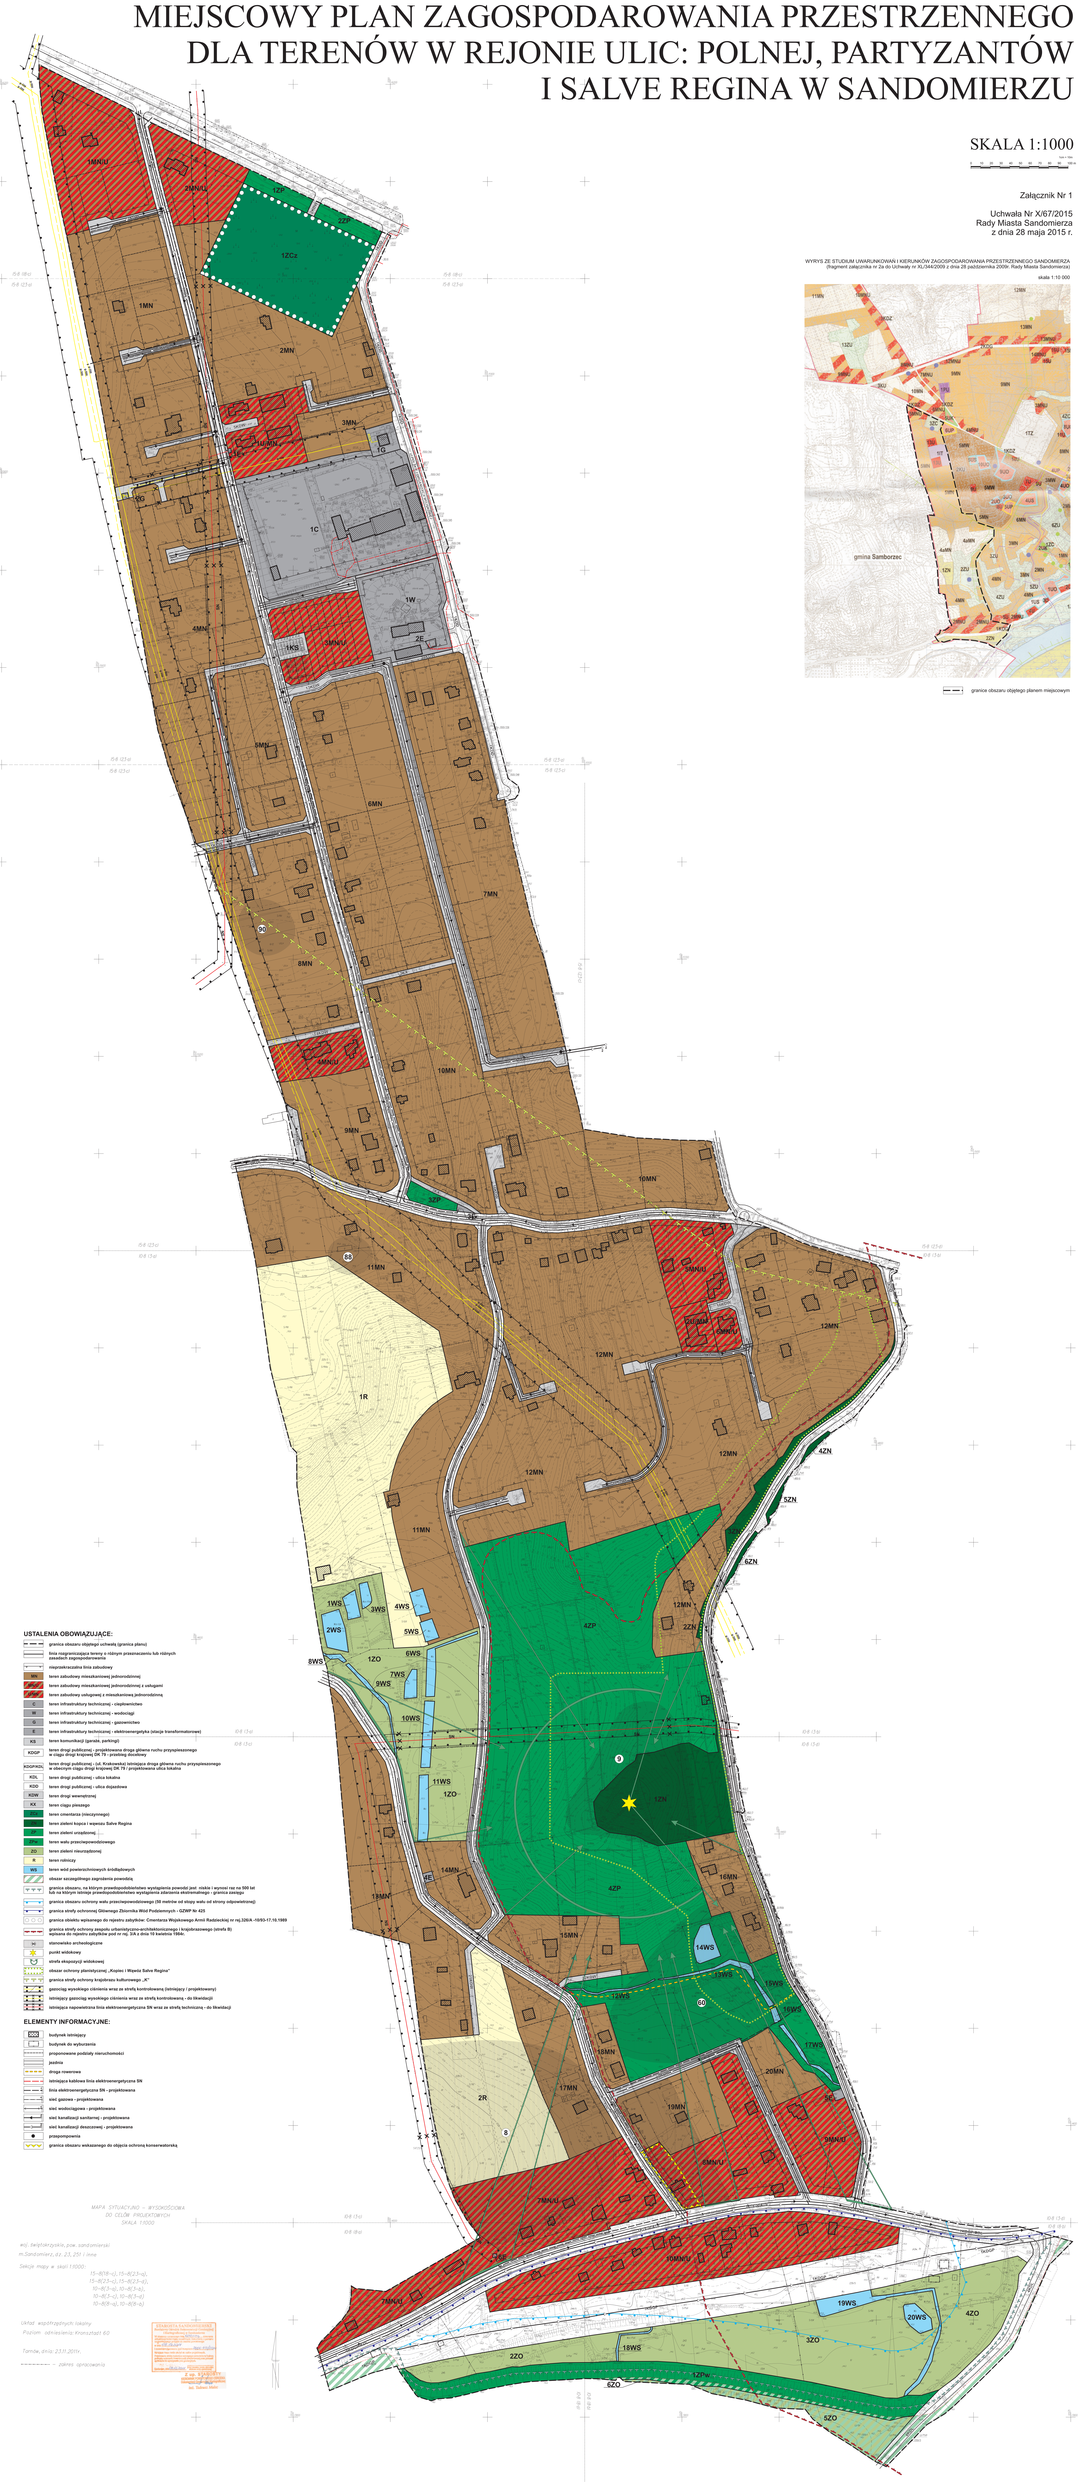

USTALENIA OBOWIĄZUJĄCE:

- granica obszaru objętego uchwałą (granica planu)
- linia rozgraniczająca tereny o różnym przeznaczeniu lub różnych zasadach zagospodarowania
- zespół/zabudowa linia zabudowy
- MN teren zabudowy mieszkaniowej jednorodzinnej
- MU teren zabudowy mieszkaniowej jednorodzinnej z usługami
- U teren zabudowy usługowej z mieszkaniowym jednorodzinną
- C teren infrastruktury technicznej - ciepłownictwo
- G teren infrastruktury technicznej - wodociągi
- G teren infrastruktury technicznej - gazownictwo
- E teren infrastruktury technicznej - elektroenergetyka (stacja transformatorowa)
- KS teren komunikacji (garaże, parkingi)
- KDGP teren drogi publicznej, dk 79 i zewnętrzna droga główna ruchu przyspieszonego w obszarze drogi krajowej, dk 79 (droga dojazdowa)
- KDGP/KDL w obszarze zabudowy, Gen. Kazimierza Wimmera droga główna ruchu przyspieszonego w obszarze drogi krajowej DK 79 / projektowana ulica lokalna
- KDL teren drogi publicznej - ulica lokalna
- KDD teren drogi publicznej - ulica dojazdowa
- KDW teren drogi wewnętrznej
- KX teren ciągu pieszego
- CMN teren cmentarza (nieczynnego)
- ZZ teren zieleni kopca i wzgórza Salve Regina
- ZP teren zieleni urządzonej
- ZW teren wału przeciwpowodziowego
- ZO teren zieleni nieurządzonej
- R teren rolniczy
- WS teren wód powierzchniowych śródlądowych
- obszar szczególnego zagrożenia powodzią
- granica obszaru, na którym przedsięwzięciebudowlane wystąpienia powodzi jest niskie i wynosi raz na 500 lat lub na którym istnieje przedsięwzięciebudowlane wystąpienia zdarzenia ekstremalnego - granica zasięgu
- granica obszaru ochrony wału przeciwpowodziowego (50 metrów od stopy wału od strony odpowietrzonej)
- granica strefy ochronnej Głównego Zbiornika Wód Podziemnych - GZWP Nr 425
- granica obiektu wpisanego do rejestru zabytków Ministerstwa Wyznań Rządzackiej nr nej.3/2KA-10/53-17.10.1989
- granica strefy ochrony zespołu urbanistyczno-architektonicznego i krajobrazowego (strefa B) wpisana do rejestru zabytków pod nr nej. 3/A z dnia 15 kwietnia 1984r.
- stanowisko archeologiczne
- punkt widokowy
- strefa ekspozycji widokowej
- obszar ochrony planistycznej „Kopiec i Wzgórze Salve Regina"
- granica strefy ochrony krajobrazu kulturowego „A"
- gasociąg wysokiego ciśnienia wraz ze strefą kontrolowaną (istniejący i projektowany)
- istniejący gasociąg wysokiego ciśnienia wraz ze strefą kontrolowaną - do likwidacji
- lokalizacja napowietrzna linia elektroenergetyczna SN wraz ze strefą techniczną - do likwidacji

ELEMENTY INFORMACYJNE:

- budynek istniejący
- budynek do wyburzenia
- proponowane podziały nieruchomości
- jezdnia
- droga rowerowa
- istniejąca nadziemna linia elektroenergetyczna SN
- linia elektroenergetyczna SN - projektowana
- sieć gazowa - projektowana
- sieć wodociągowa - projektowana
- sieć kanalizacji sanitarnej - projektowana
- sieć kanalizacji deszczowej - projektowana
- przepompownia
- granica obszaru wskazanego do objęcia ochroną konserwatorską

MAPA SYTUACYJNO - WYSOKOŚCIOWA
DO CELÓW PROJEKTOWYCH
SKALA 1:1000

wsp. bezpłaszczyzna, pow. sandomierski
m.Sandomierz, ob. 23, 251 i inne

Sekcje mapy w skali 1:1000:
15-B(18-a), 15-B(23-a),
16-B(23-a), 16-B(23-a),
10-B(3-a), 10-B(3-b),
10-B(3-c), 10-B(3-d),
10-B(8-a), 10-B(8-b)

Układ współrzędnych lokalny
Poziom odniesienia Kronsztadt 60

Tarnów, dnia 23.11.2011r.

---------- - zakres opracowania

WYSOKOŚCIA KRONSZTADT 60
Pikieta nr 1 o wysokości 150,00 m n.p.m. Kronsztadt 60 znajduje się na Tarnowie, na południowo-wschodnim narożniku budynku Wydziału Geodezji i Kartografii Politechniki Krakowskiej przy ul. Warszawskiej 24.
Wysokość nad poziomem morza Kronsztadt 60 wynosi 150,00 m.
Wysokość nad poziomem morza Kronsztadt 60 wynosi 150,00 m.
Z up. DYREKTORA
Wydziału Geodezji i Kartografii
Politechniki Krakowskiej
mgr inż. Tadeusz Mikoś

INSTYTUT GOSPODARKI PRZESTRZENNEJ I MIESZKALNICTWA W WARSZAWIE, ZAKŁAD ZAGOSPODAROWANIA PRZESTRZENNEGO I URBANISTYKI W LUBLINIE